


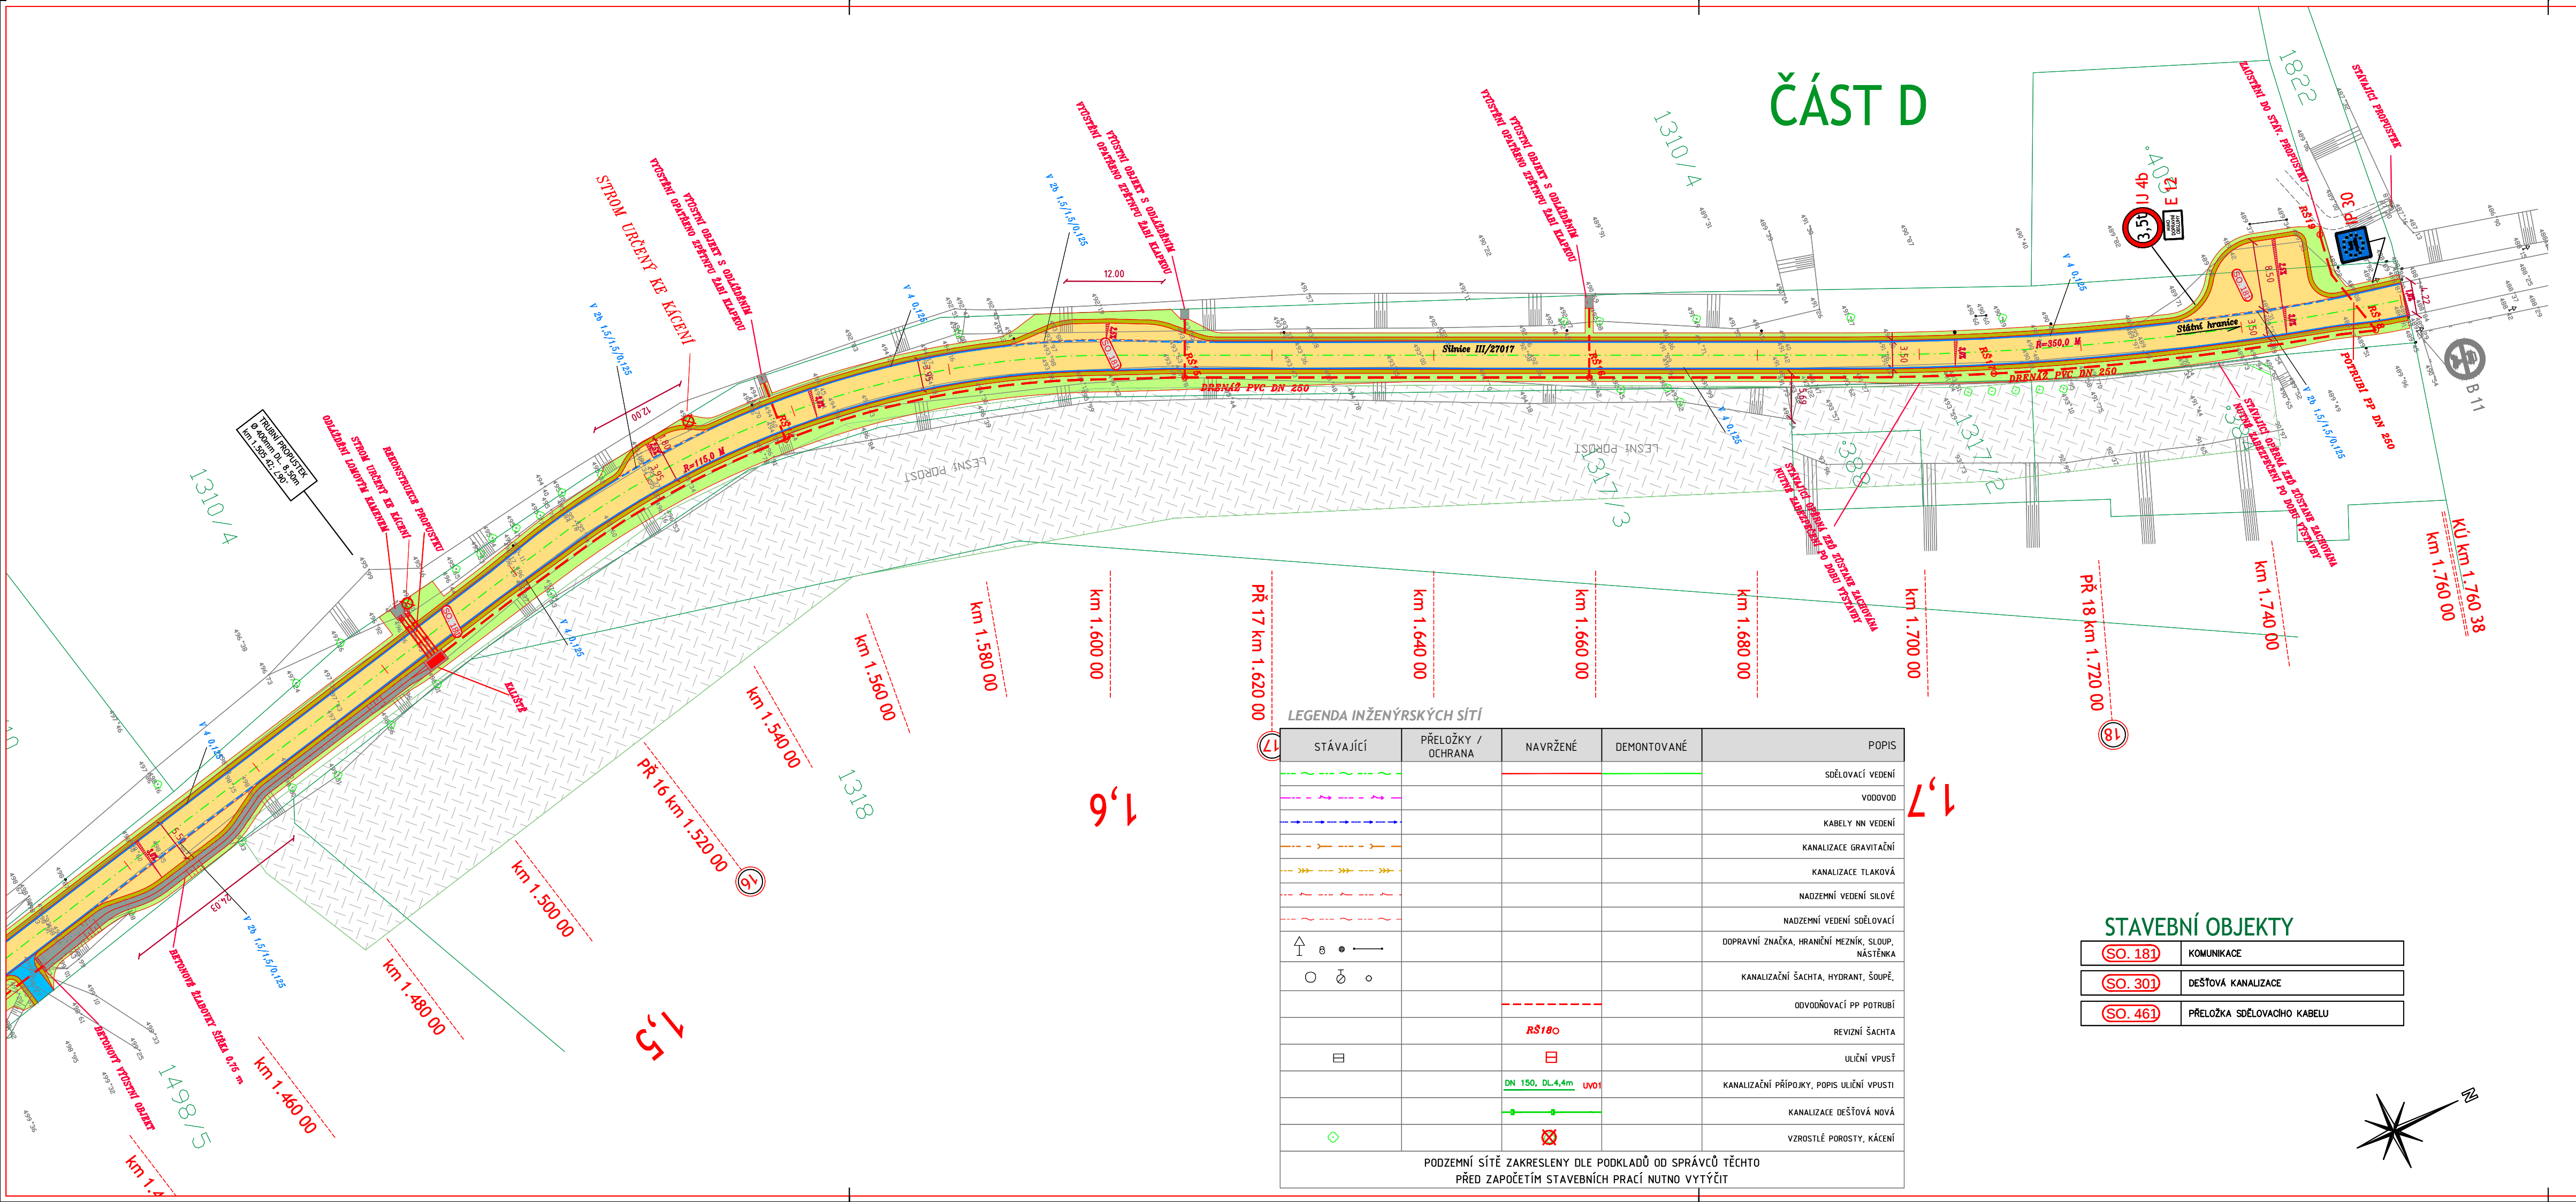

ČÁST D

LEGENDA INŽENÝRSKÝCH SÍTÍ				
STÁVAJÍCÍ	PŘELOŽKY / OCHRANA	NAVŮRŽENÉ	DEMONTOVANÉ	POPIS
---	---	---	---	SŘEŤOVACÍ VEDENÍ
---	---	---	---	VODOVOD
---	---	---	---	KABELY NN VEDENÍ
---	---	---	---	KANALIZACE GRAVITAČNÍ
---	---	---	---	KANALIZACE TLAKOVÁ
---	---	---	---	NADZEMNÍ VEDENÍ SÍLOVÉ
---	---	---	---	NADZEMNÍ VEDENÍ SŘEŤOVACÍ
---	---	---	---	DOPRAVNÍ ZNAČKA, HRANICNÍ MEZNÍK, SLOUP, NÁSTĚNKA
---	---	---	---	KANALIZAČNÍ ŠACHTA, HYDRANT, ŠOUPĚ
---	---	---	---	ODVODŇOVACÍ PP POTRUBÍ
---	---	---	---	REVIZNÍ ŠACHTA
---	---	---	---	ULIČNÍ VPUST
---	---	---	---	KANALIZAČNÍ PŘÍPOJKY, POPIS ULIČNÍ VPUSTI
---	---	---	---	KANALIZACE DEŠŤOVÁ NOVÁ
---	---	---	---	VZROSTLÉ POROSTY, KÁČENÍ

PODZEMNÍ SÍTĚ ZAKRESLENY DLE PODKLADŮ OD SPRÁVCŮ TĚCHTO
PŘED ZAPOČETÍM STAVEBNÍCH PRACÍ NUTNO VYTÝČIT

STAVEBNÍ OBJEKTY

(SO. 181)	KOMUNIKACE
(SO. 301)	DEŠŤOVÁ KANALIZACE
(SO. 461)	PŘELOŽKA SŘEŤOVACÍHO KABELU

LEGENDA PLOCH

	KOMUNIKACE PRO AUTOMOBLOVOU DOPRAVU - KS I
	KOMUNIKACE PRO PĚŠÍ - NEPOUŽÍVENÁ ZD. CHLA SIDA - KS II
	PARKOVACÍ STÁNÍ - ZD. CHLA SIDA - KS II
	AUTOBUSOVÁ ZASTÁVKA - ASF. POKRYV KS VI
	NEUŽITÝNÁ KRAJNICE
	STŘEDOKRST - TL. 0,15 m
	ZELEN - KS VII
	KOMUNIKACE PRO PĚŠÍ - POUŽÍVENÁ ZD. CHLA SIDA - KS III
	CEMENTOBETONOVÝ KRYT - KS V
	SIGNAČNÍ PÁS
	ODLÁZDĚNÍ LOMOVÝM KAMENEM
	GAJBOVÁ OPĚRKA ZED
	VZROSTLÉ DŘEVINY NUTNÉHO KÁČENÍ
	ROZLEDOVÉ POKRYVY

KLAD LISTŮ



SOUŘADNICOVÝ SYSTÉM S-JTSK, VÝŠKOVÝ SYSTÉM BpV

Investor: **KRAJSKÁ SPRÁVA SILNIC LIBERECKÉHO KRAJE, příspěvk. org.**
České mládeže 632/32
460 06 Liberec VI

KSSLK
KRAJSKÁ SPRÁVA SILNIC
LIBERECKÝ KRAJ

Koordinace stavby a profese	
Koordinace stavby a technologie	
Zodpovědná osoba	

Hlavní projektant	Vedoucí projektu	Tech. kontrola	Vypracoval	CR PROJECT CONSTRUCTIONS&ROADS CR PROJECT s.r.o., POD BORKEM 319, 293 01 Mladá Boleslav tel.: +420 326 700 665 GSM GATE: +420 606 602 039 fax: +420 326 700 665 e-mail: info@crproject.cz URL: http://www.crproject.cz
Ing. Horák J.	Ing. Horák J.	Ing. Jiráček J.	Radek Dittich	
stavba: REKONSTRUKCE SILNICE III/27017, KROMPACH				HIP: Ing. Jindřich Jiráček
objekt: -				číslo zakázky: 2008-076
část: B. Souhrnné řešení stavby				stupeň dokumentace: PDPS
obsah: KOORDINAČNÍ SITUACE - ČÁST D				datum: 05.2011
název dig.souboru: Situace_dsp.dwg				měřítko: 1:500 formát: 4x44
Situace_dsp.dwg				číslo výkresu: výtisk číslo:
B. 03d				3d