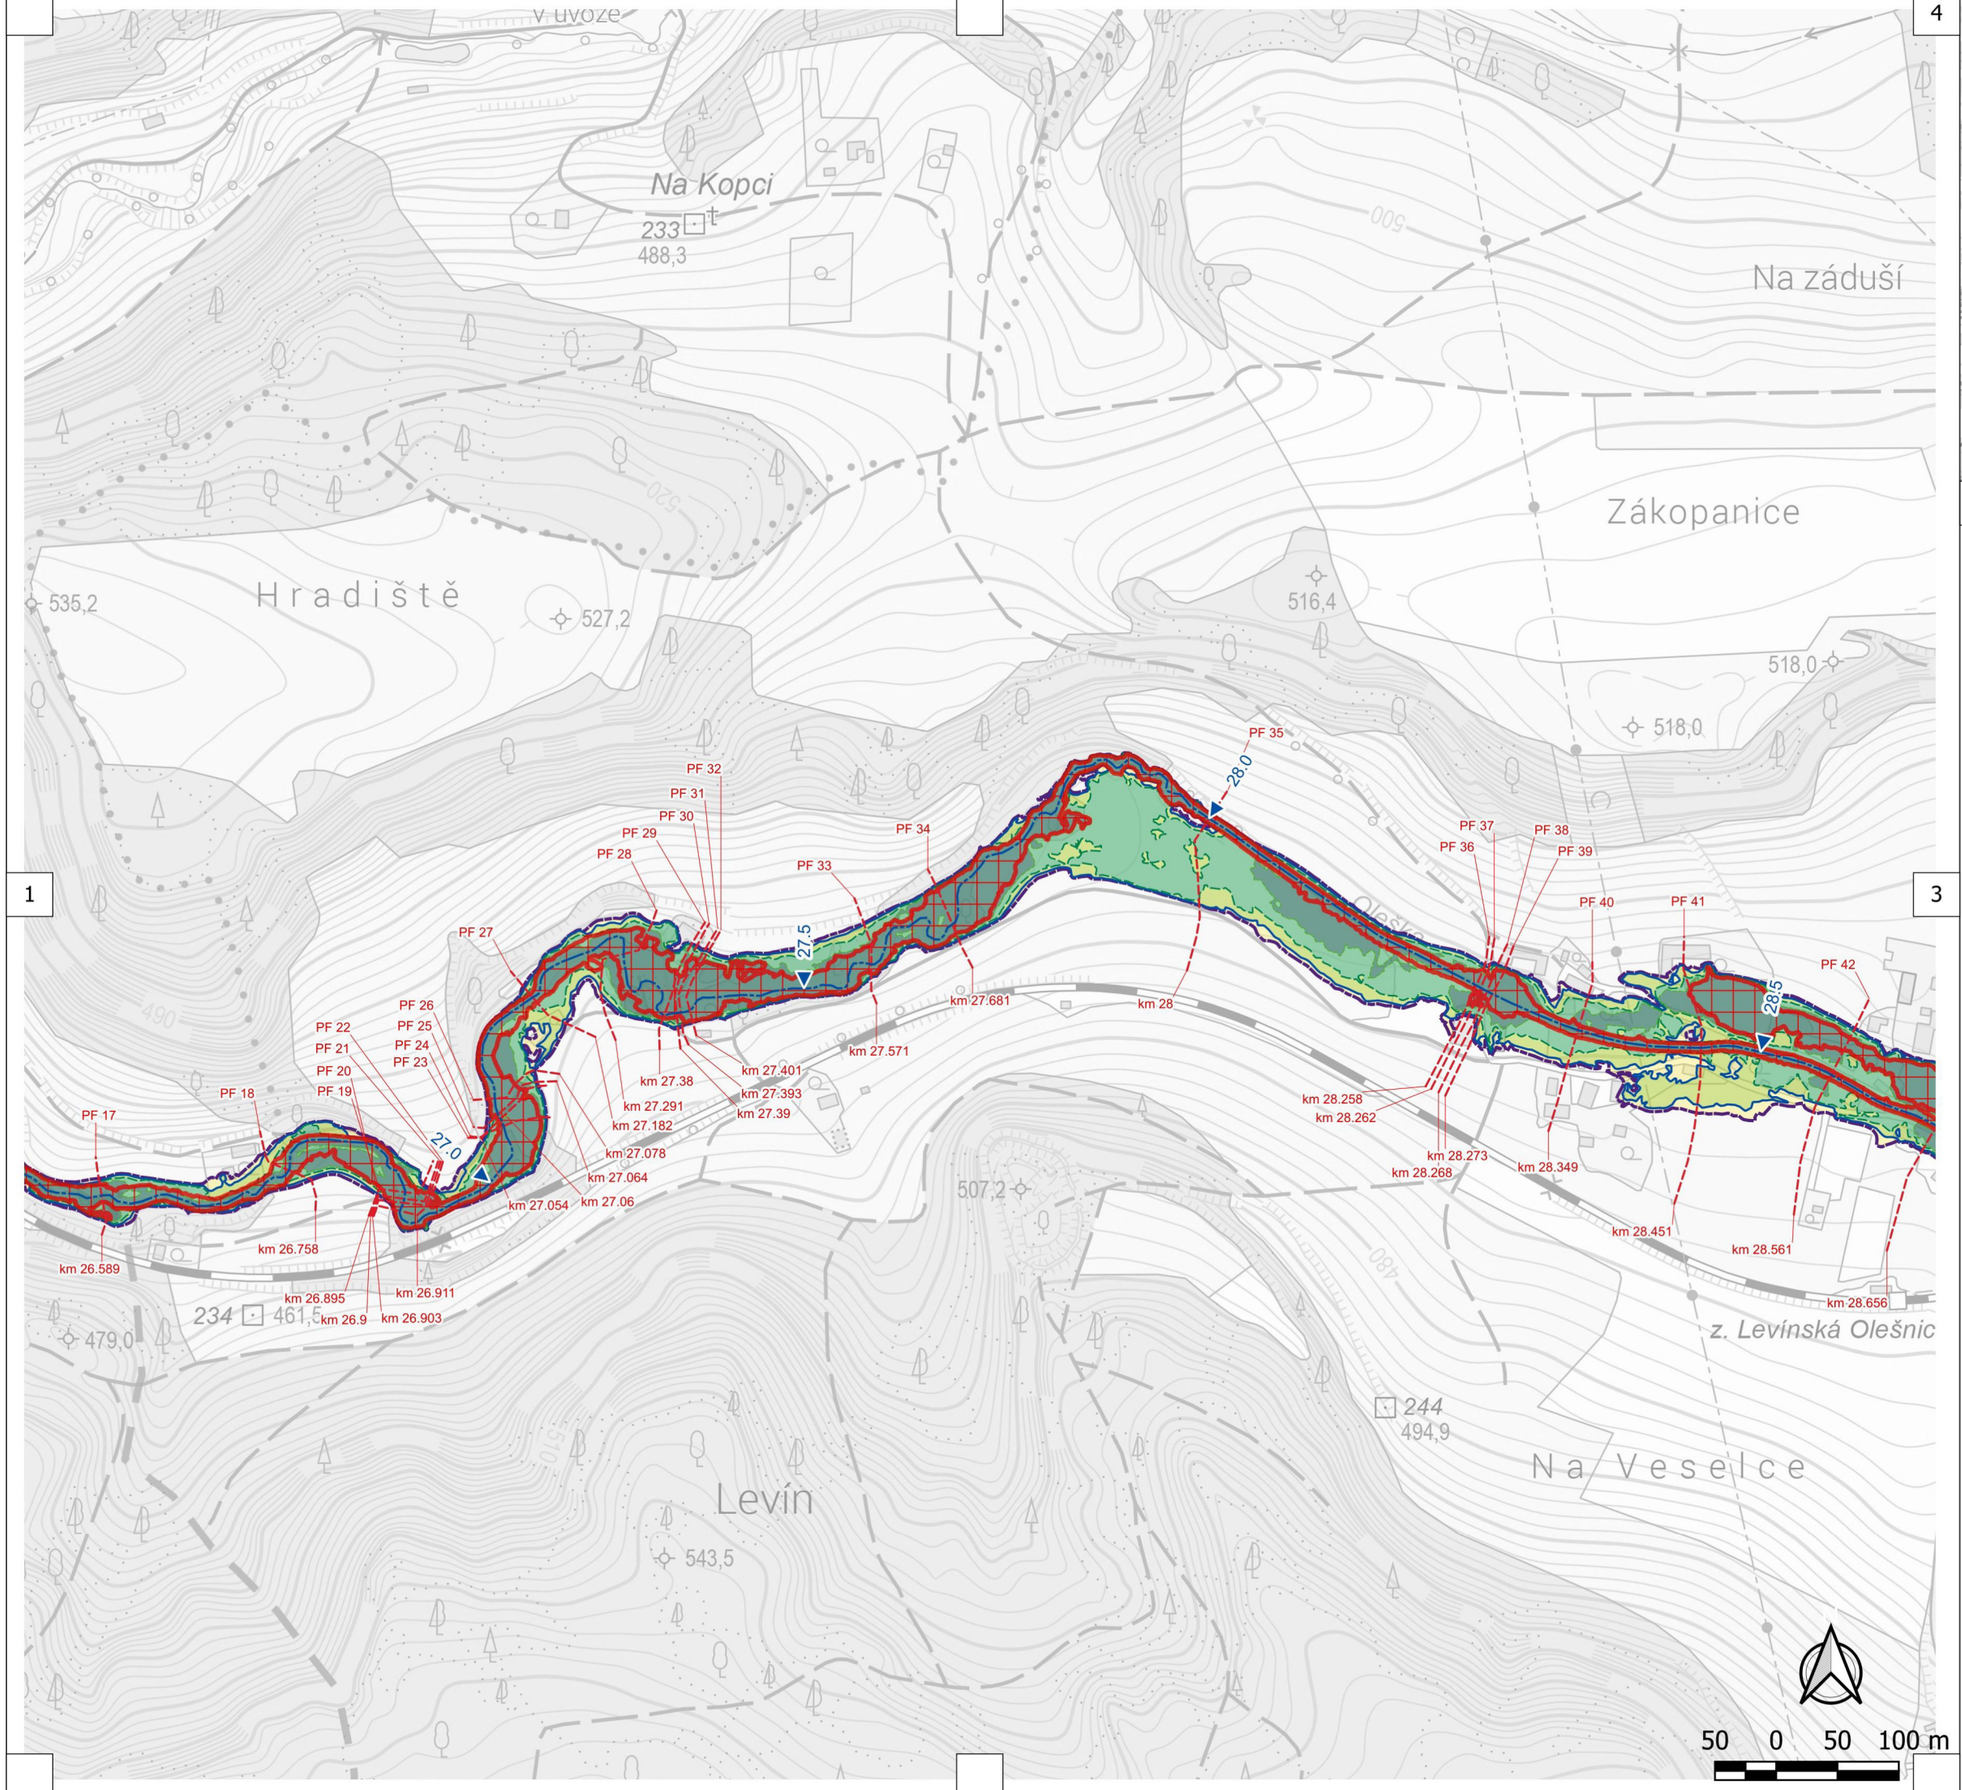
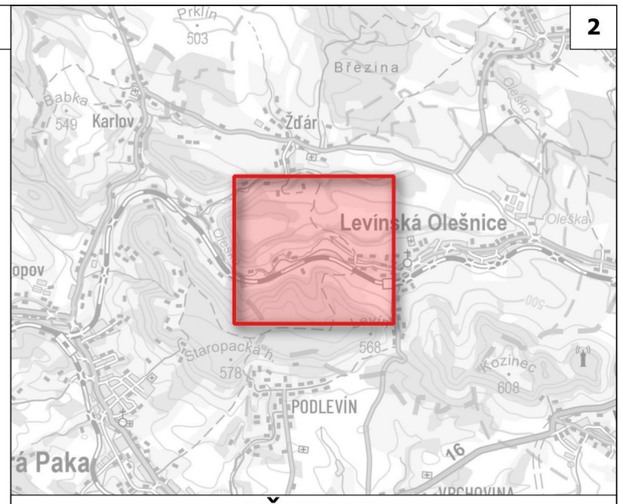




**PŘEHLED** 1:60 000

## LEGENDA

- Osa toku
- Kilometráž
- Údolní profily
- Aktivní zóna
- Rozliv Q5
- Rozliv Q20
- Rozliv Q100
- Rozliv Q500

VODNÍ DÍLA - TBD

| | |
|---|---|
| Název projektu | **Zpracování podkladů pro stanovení záplavových území a map povodňového ohrožení v územní působnosti státního podniku Povodí Labe II** |
| Tok | Oleška |
| Scénář | **C. Situace záplavového území a aktivní zóny** |
| Vypracoval | Ing. Karel Adam |
| Zhotovitel | VODNÍ DÍLA - TBD a.s. |
| Objednatel | Povodí Labe, státní podnik |
| Datum | 09.06.2026 |
| Počet stran | 2x A4 |
| Měřítko | 1: 5000 |

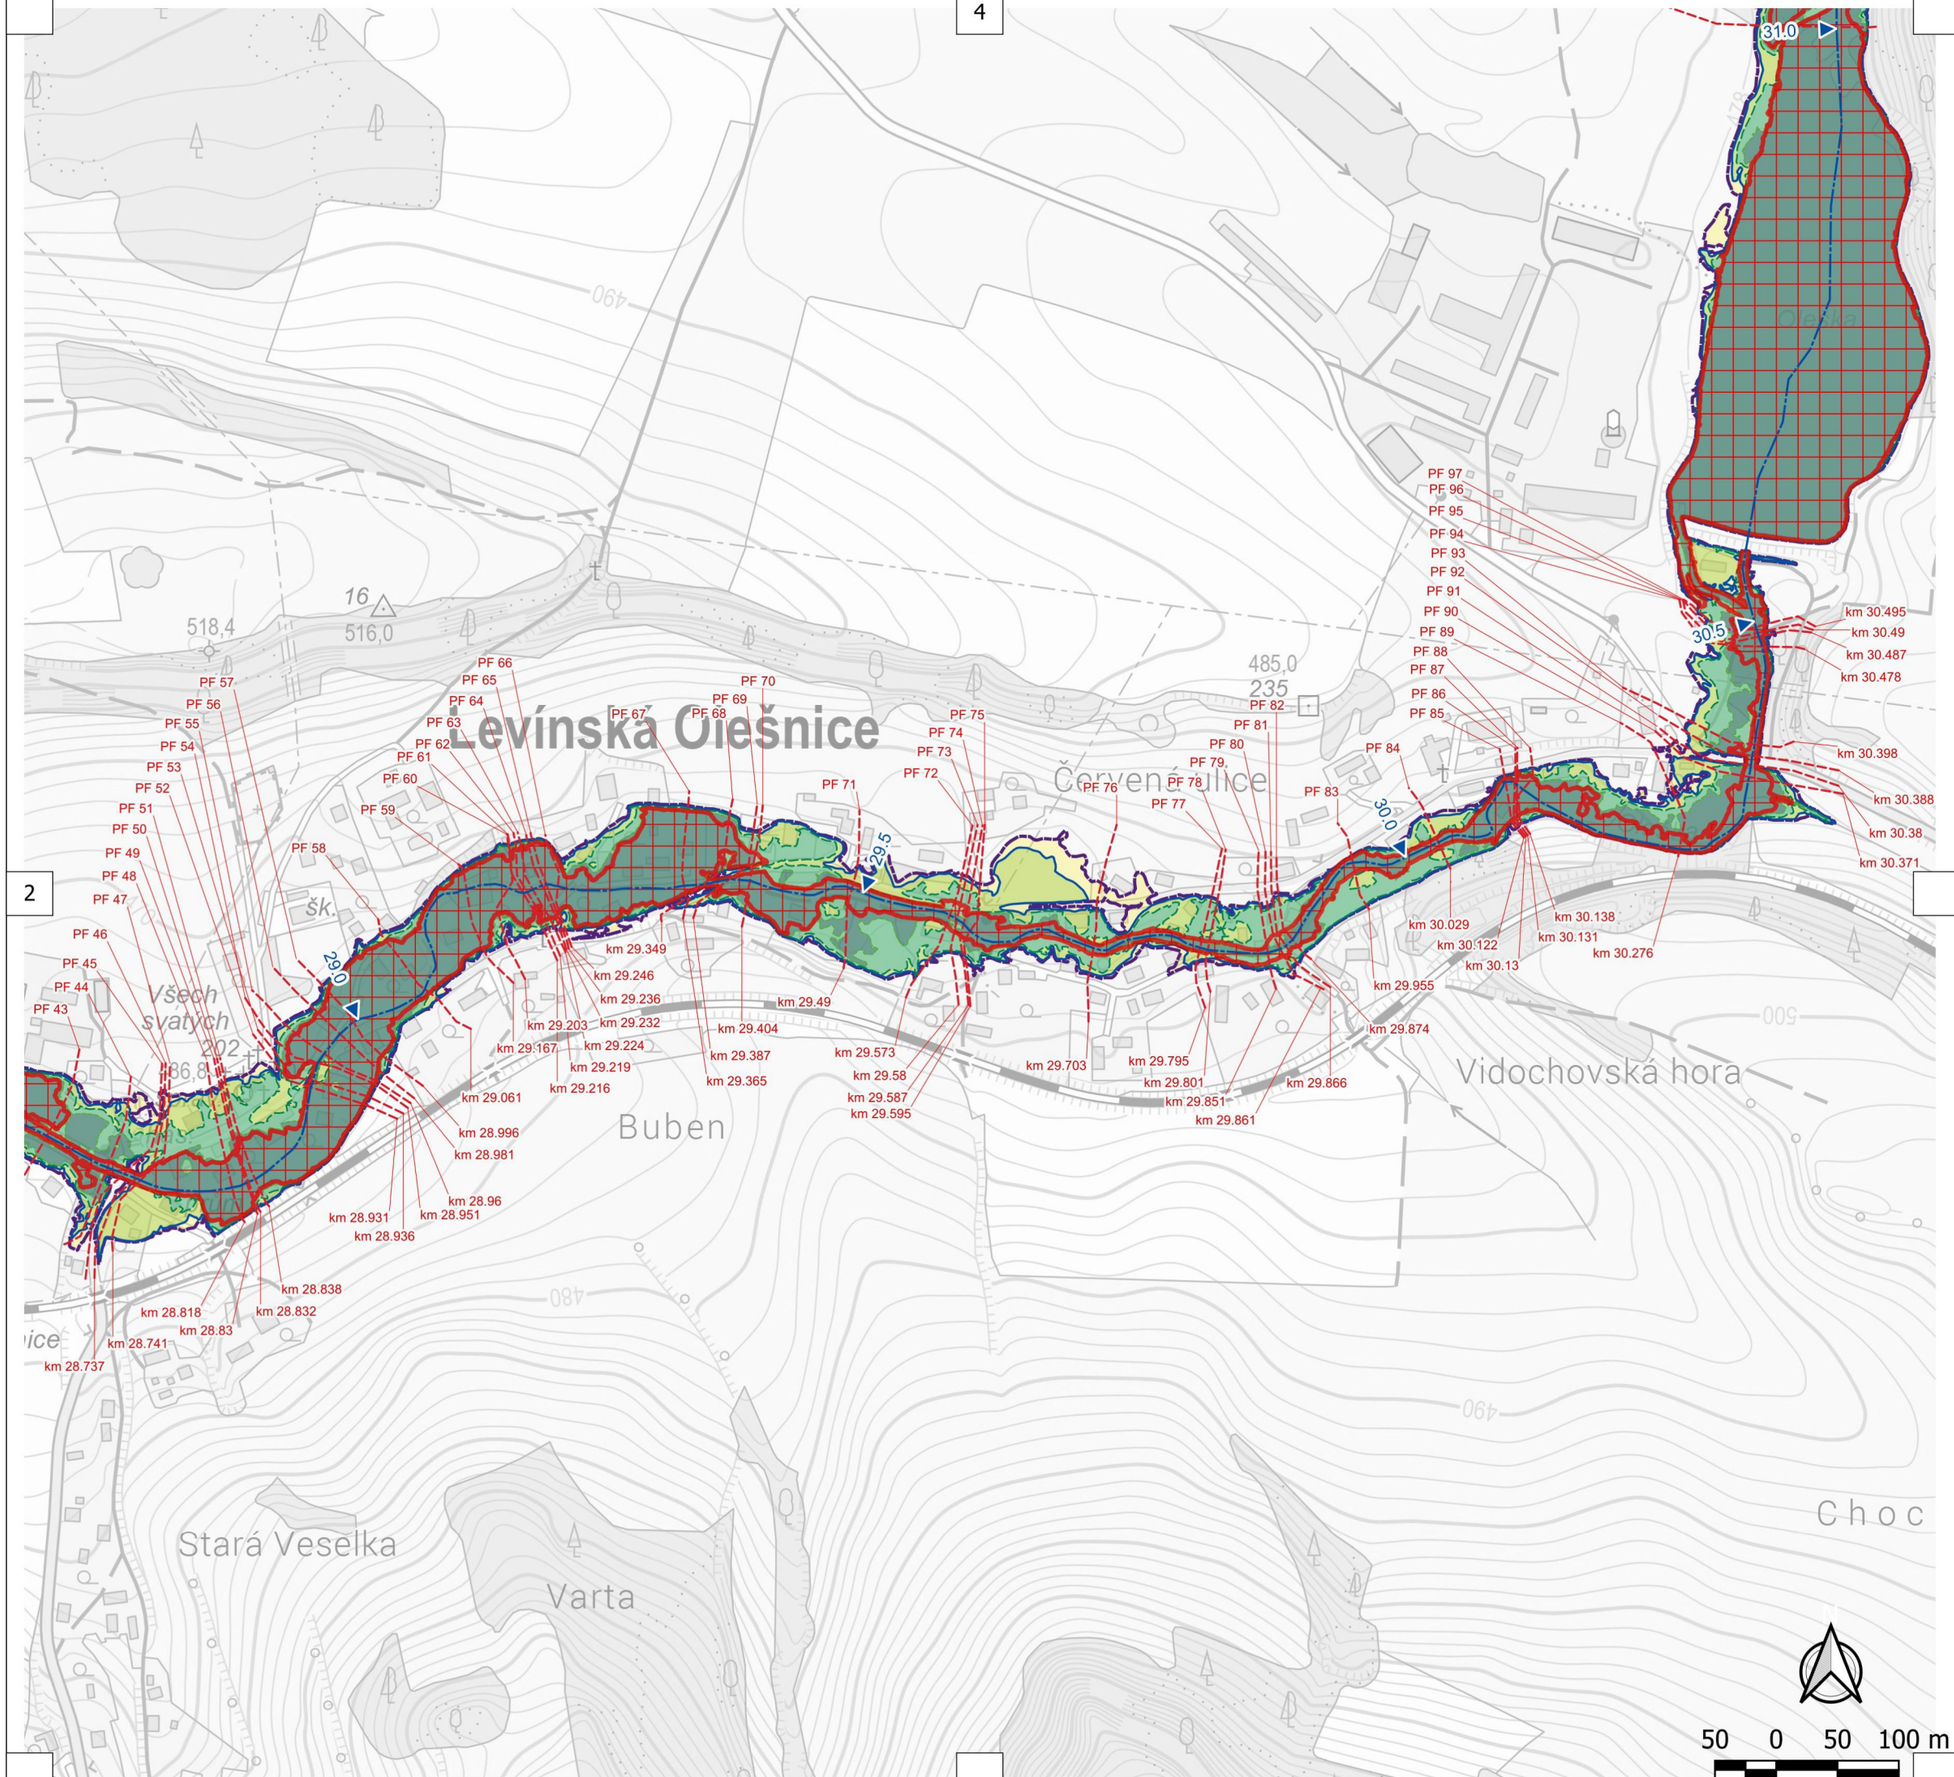






**PŘEHLED** 1:60 000

## LEGENDA


- Osa toku
- Kilometráž
- Údolní profily
- Aktivní zóna
- Rozliv Q5
- Rozliv Q20
- Rozliv Q100
- Rozliv Q500

VODNÍ DÍLA - TBD

| | |
|---|---|
| Název projektu | **Zpracování podkladů pro stanovení záplavových území a map povodňového ohrožení v územní působnosti státního podniku Povodí Labe II** |
| Tok | Oleška |
| Scénář | **C. Situace záplavového území a aktivní zóny** |
| Vypracoval | Ing. Karel Adam |
| Zhotovitel | VODNÍ DÍLA - TBD a.s. |
| Objednatel | Povodí Labe, státní podnik |
| Datum | 09.06.2026 |
| Počet stran | 2x A4 |
| Měřítko | 1: 5000 |

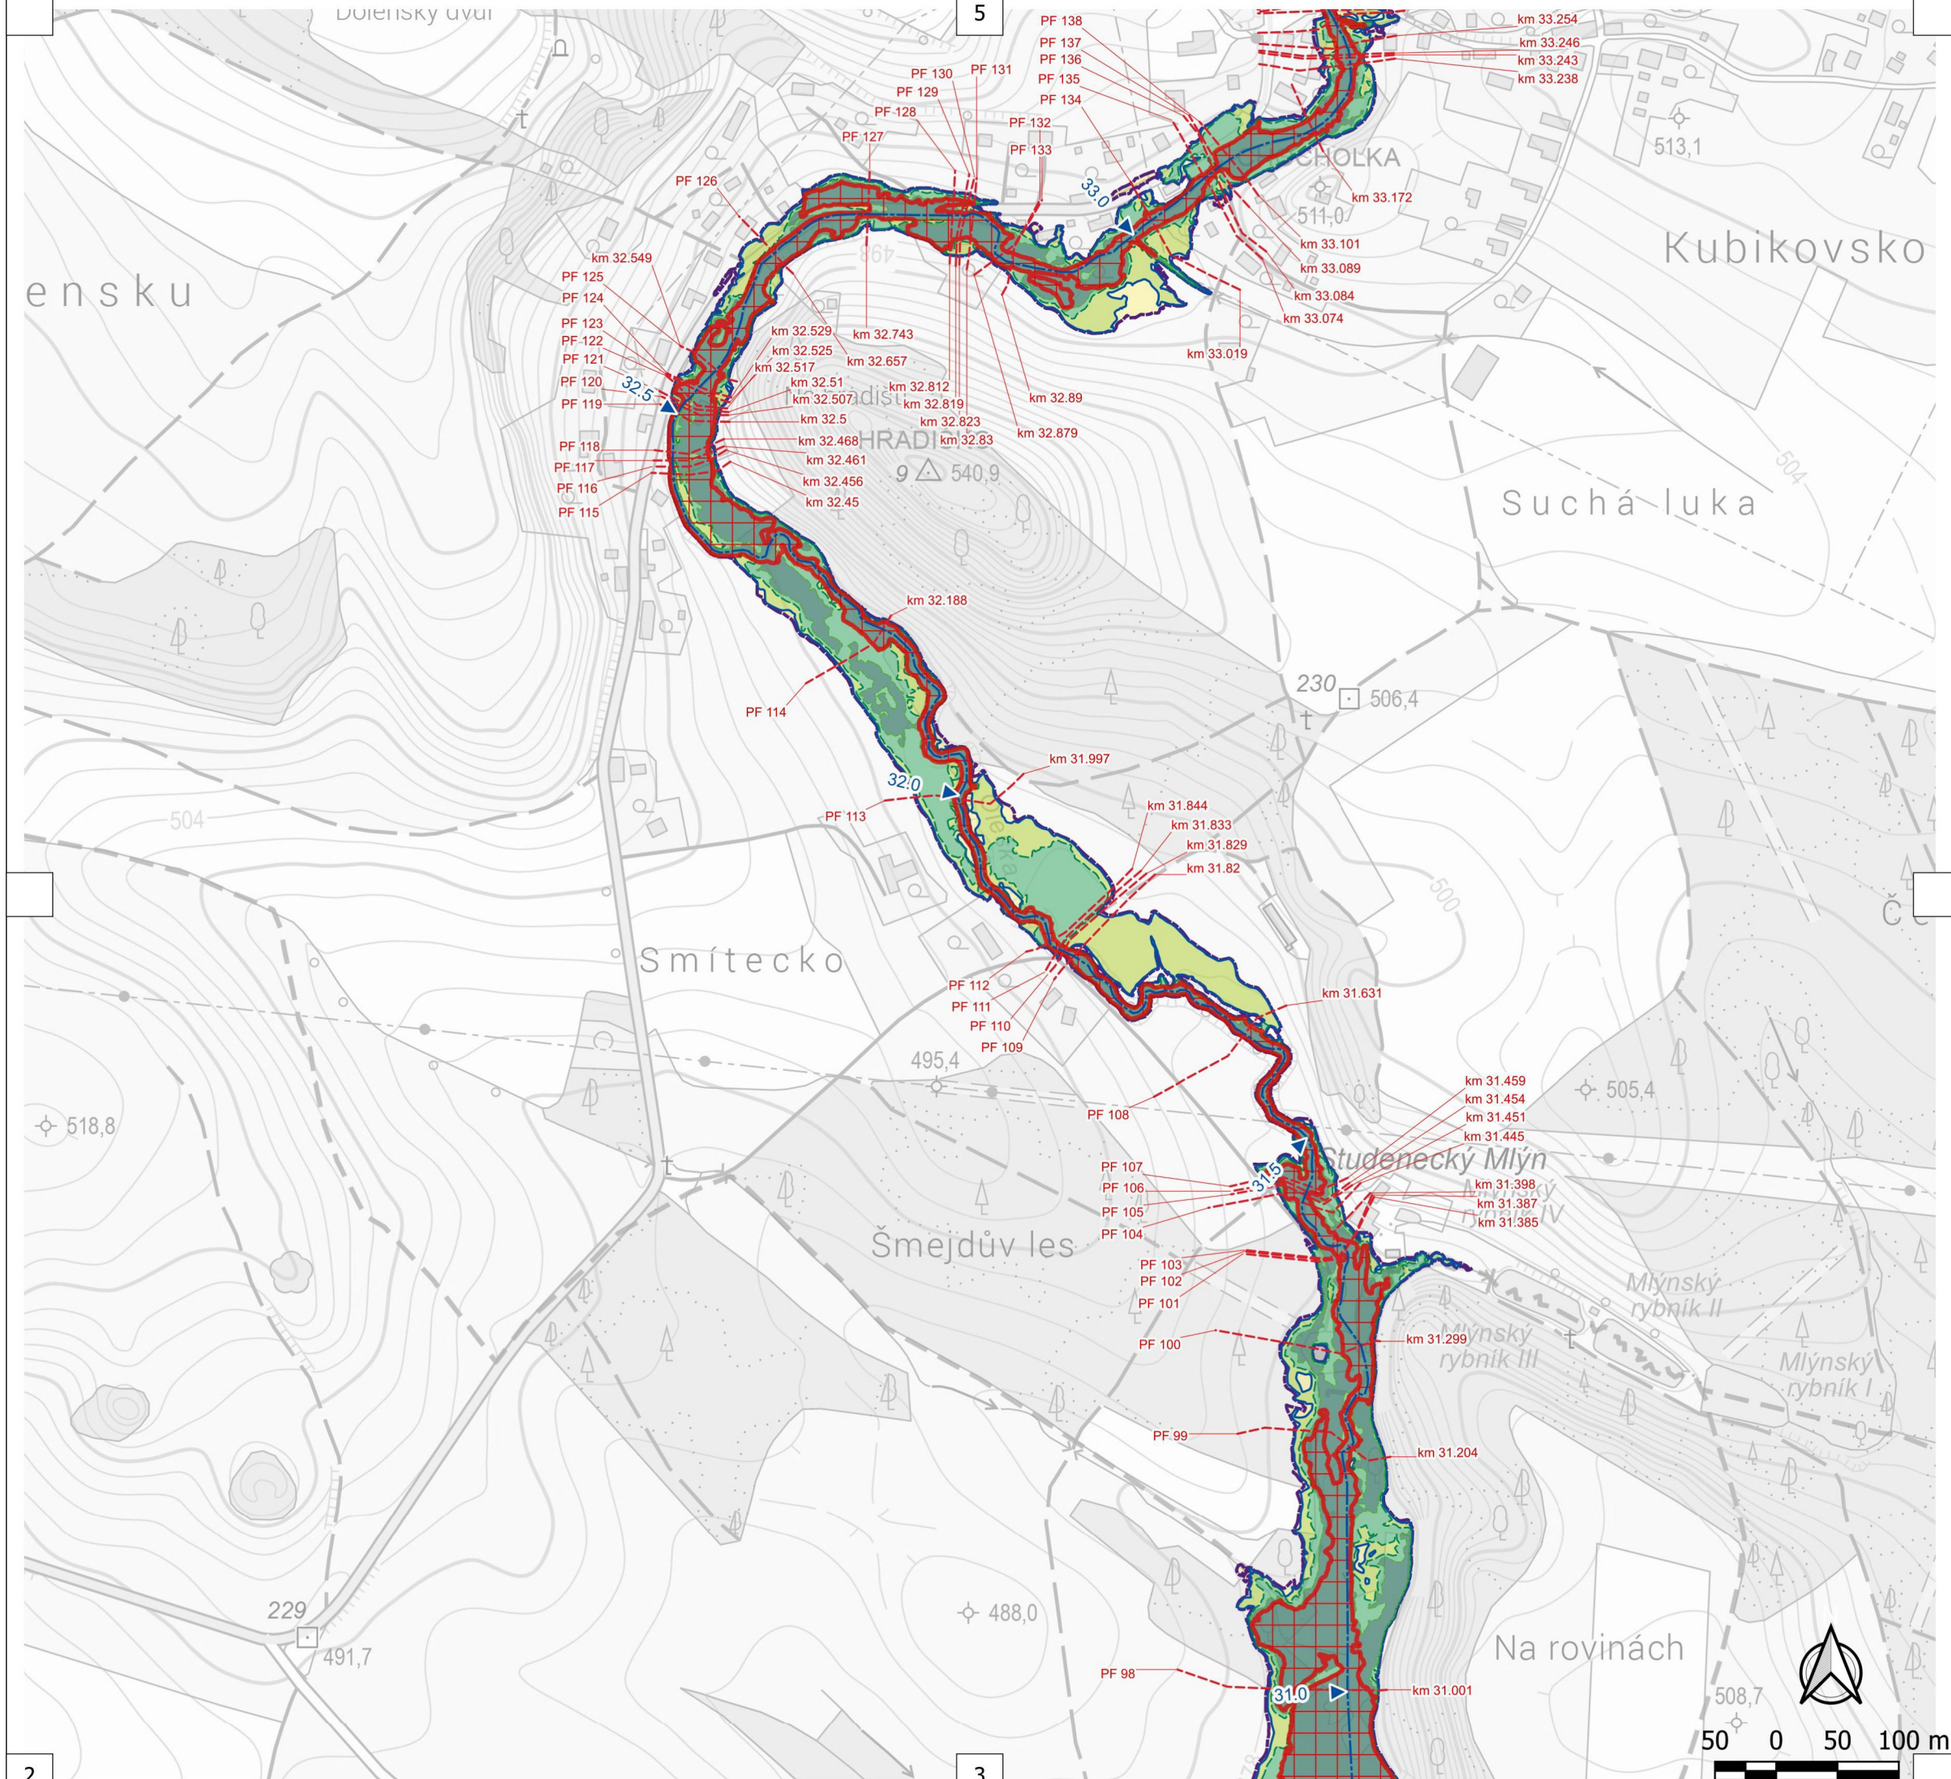

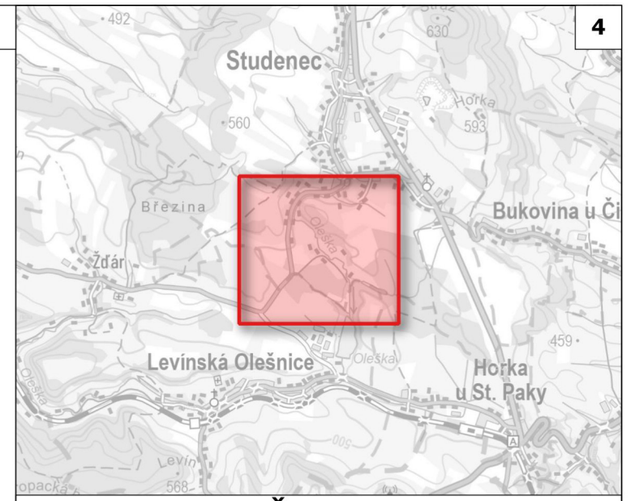



**PŘEHLED** 1:60 000


## LEGENDA

- Osa toku
- Kilometráž
- Údolní profily
- Aktivní zóna
- Rozliv Q5
- Rozliv Q20
- Rozliv Q100
- Rozliv Q500

VODNÍ DÍLA - TBD

| | |
|---|---|
| Název projektu | **Zpracování podkladů pro stanovení záplavových území a map povodňového ohrožení v územní působnosti státního podniku Povodí Labe II** |
| Tok | Oleška |
| Scénář | **C. Situace záplavového území a aktivní zóny** |
| Vypracoval | Ing. Karel Adam |
| Zhotovitel | VODNÍ DÍLA - TBD a.s. |
| Objednatel | Povodí Labe, státní podnik |
| Datum | 09.06.2026 |
| Počet stran | 2x A4 |
| Měřítko | 1: 5000 |

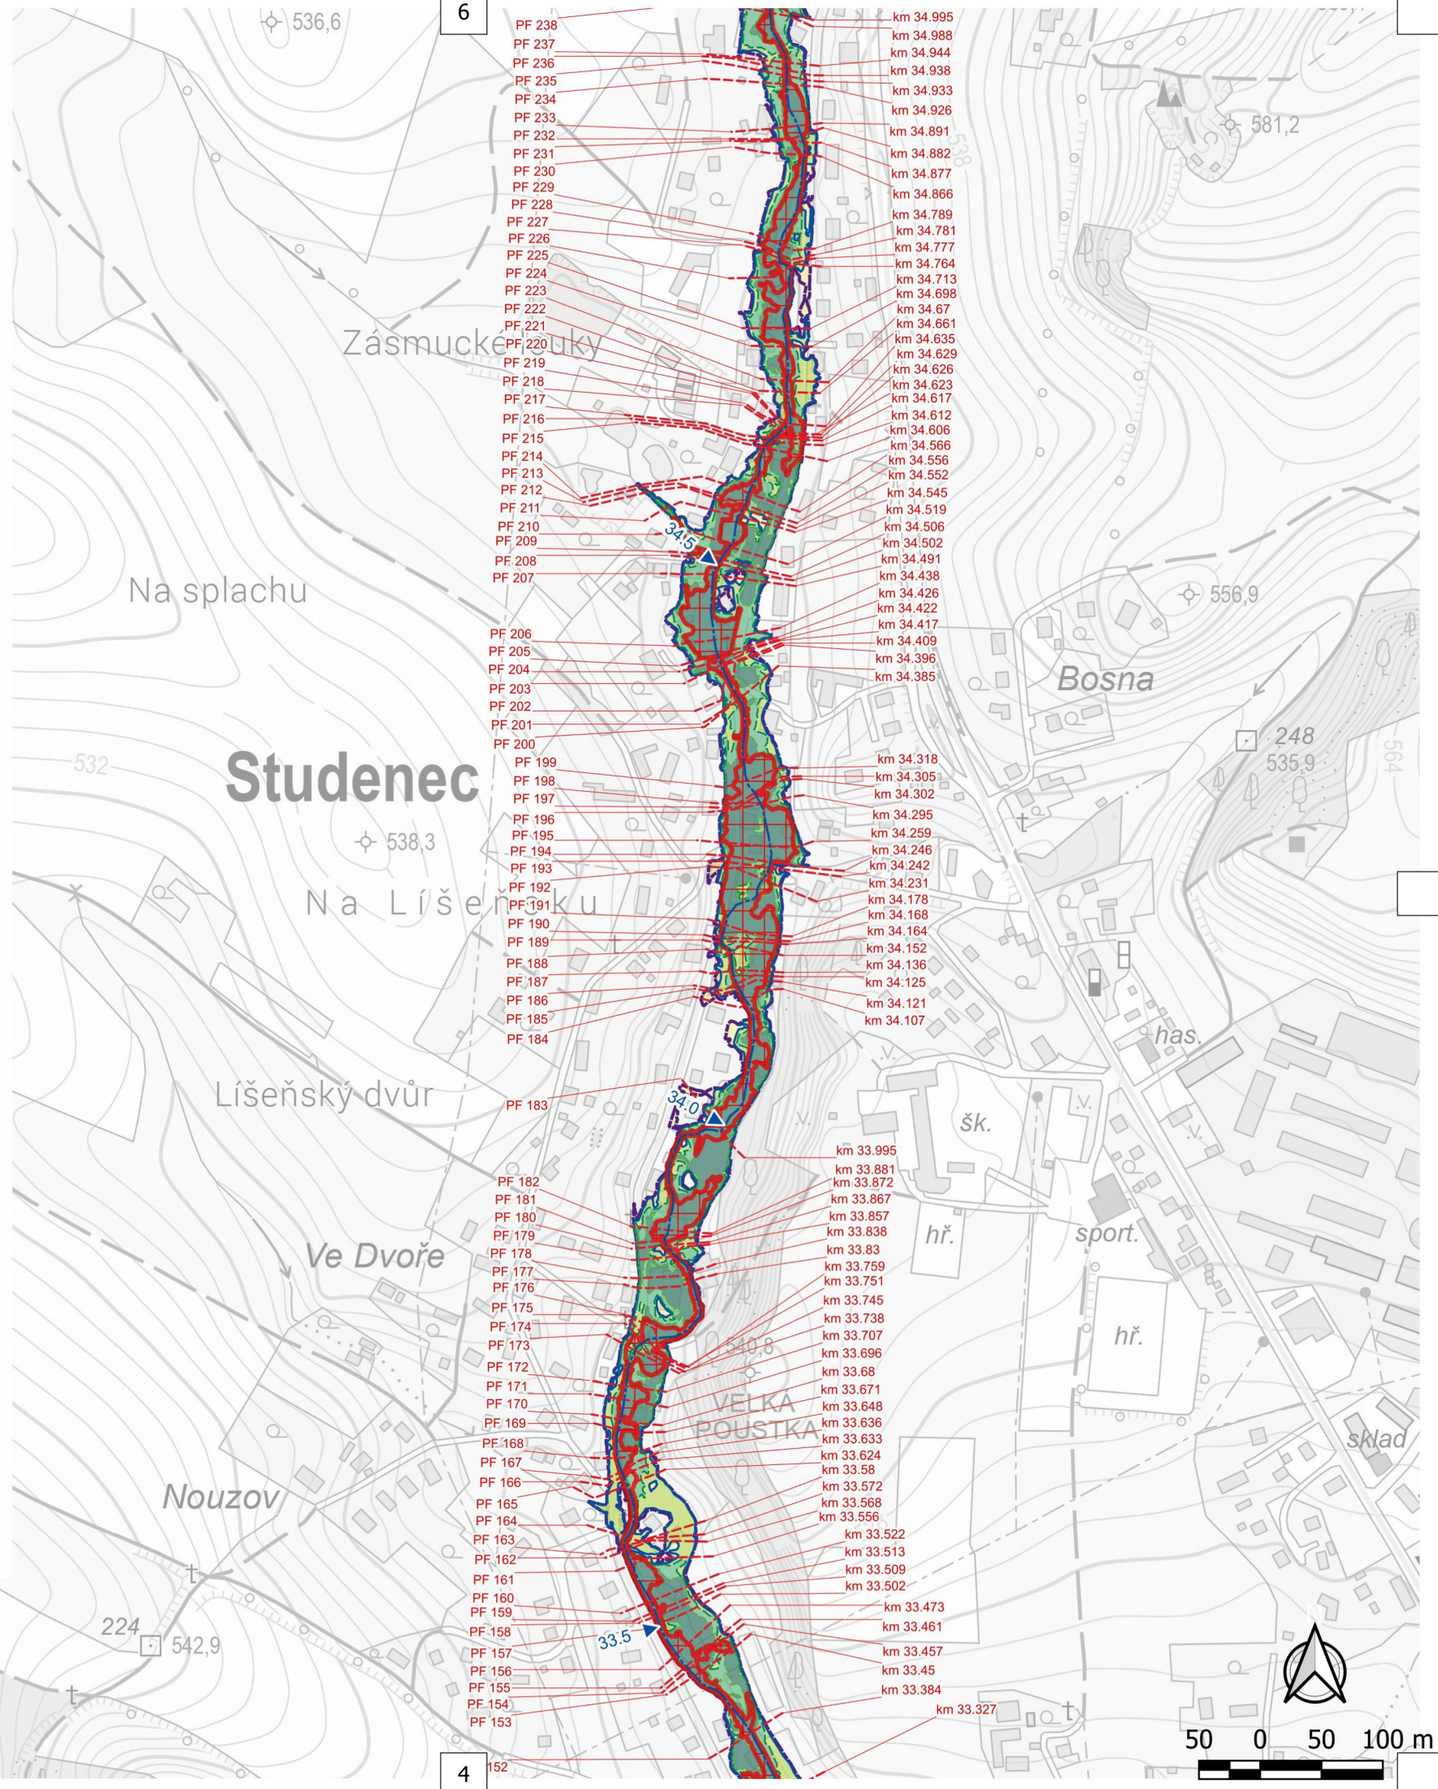

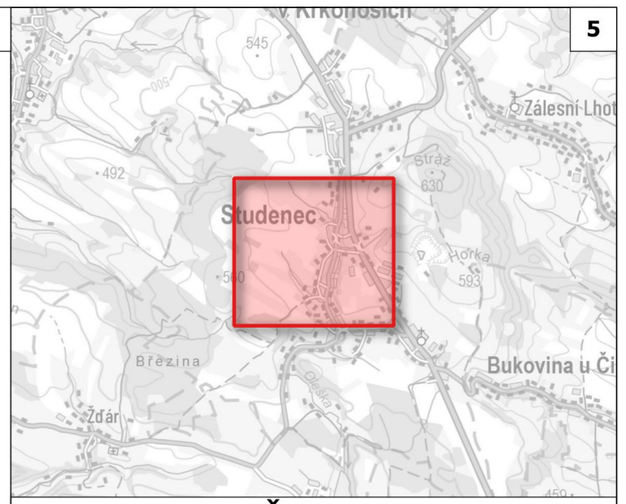

**PŘEHLED** 1:60 000

## LEGENDA


- Osa toku
- Kilometráž
- Údolní profily
- Aktivní zóna
- Rozliv Q5
- Rozliv Q20
- Rozliv Q100
- Rozliv Q500

VODNÍ DÍLA - TBD

| | |
|---|---|
| Název projektu | **Zpracování podkladů pro stanovení záplavových území a map povodňového ohrožení v územní působnosti státního podniku Povodí Labe II** |
| Tok | Oleška |
| Scénář | **C. Situace záplavového území a aktivní zóny** |
| Vypracoval | Ing. Karel Adam |
| Zhotovitel | VODNÍ DÍLA - TBD a.s. |
| Objednatel | Povodí Labe, státní podnik |
| Datum | 09.06.2026 |
| Počet stran | 2x A4 |
| Měřítko | 1: 5000 |

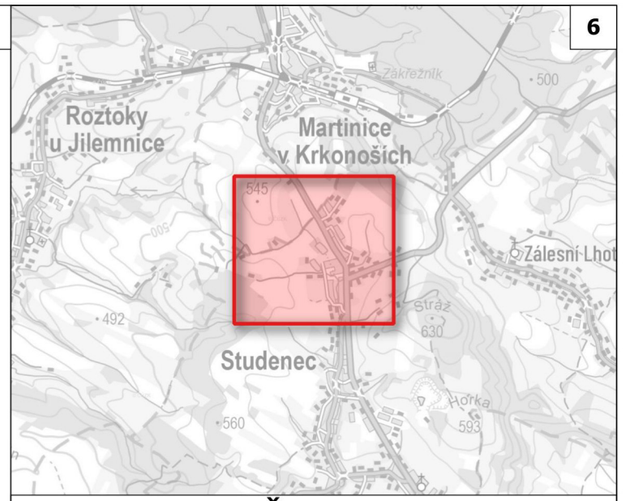


**PŘEHLED** 1:60 000

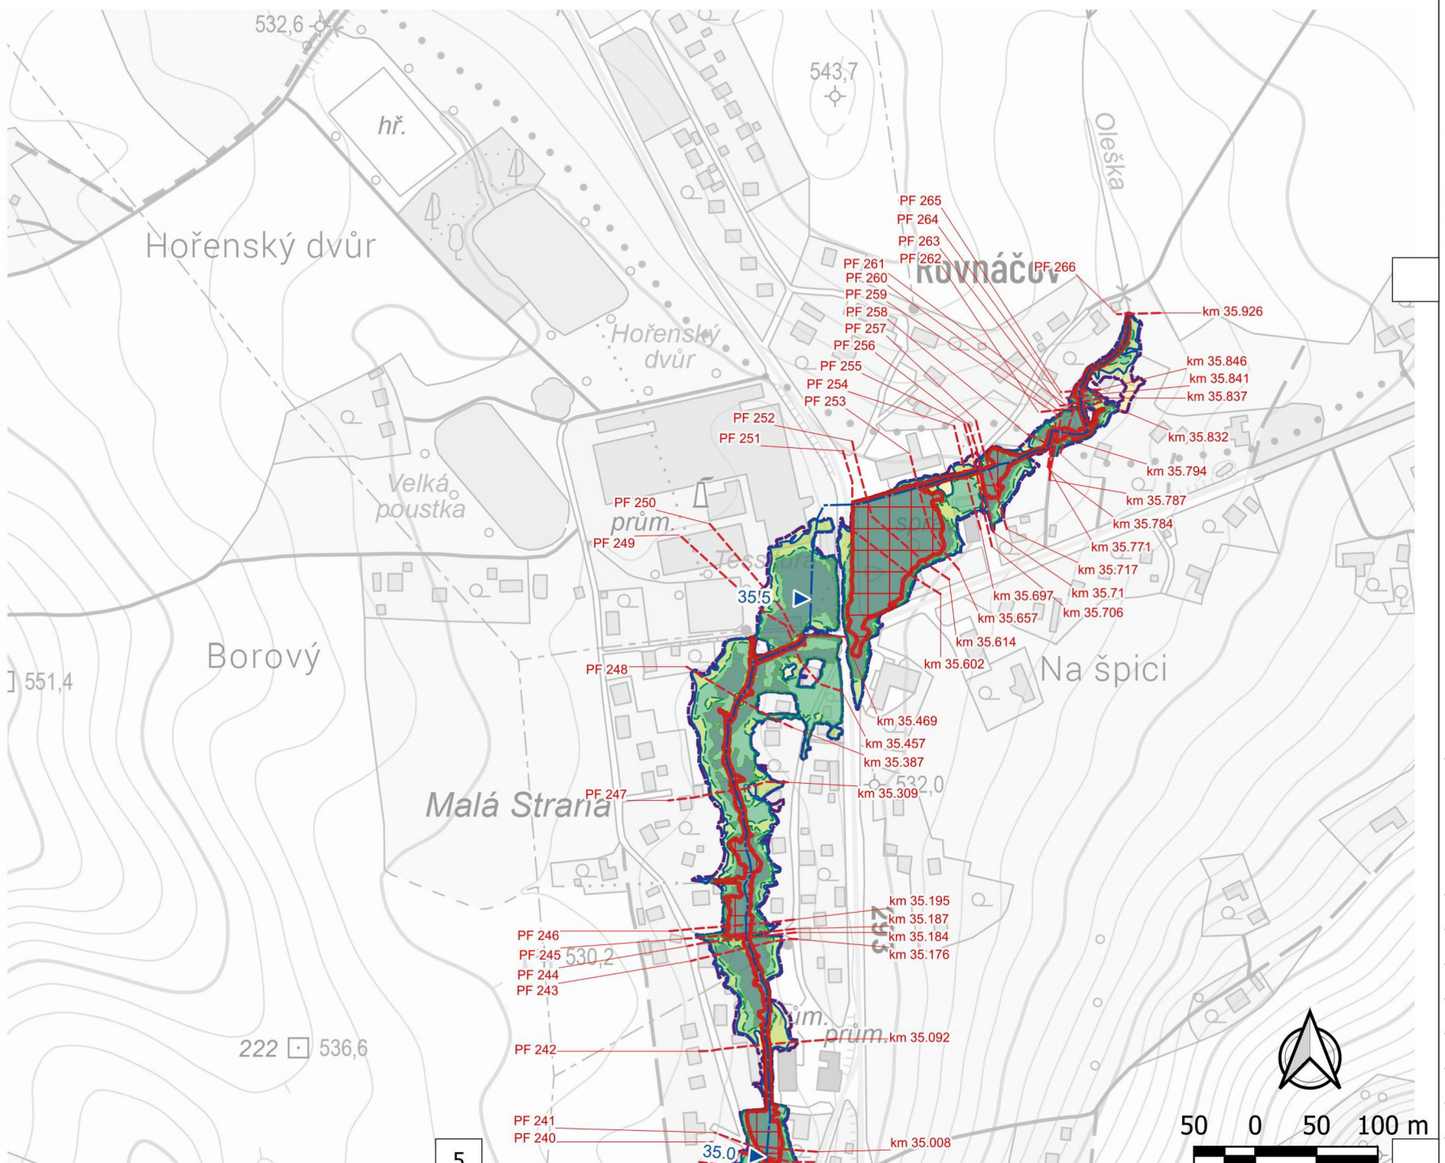


## LEGENDA

- Osa toku
- Kilometráž
- Údolní profily
- Aktivní zóna
- Rozliv Q5
- Rozliv Q20
- Rozliv Q100
- Rozliv Q500

VODNÍ DÍLA - TBD

| | |
|---|---|
| Název projektu | **Zpracování podkladů pro stanovení záplavových území a map povodňového ohrožení v územní působnosti státního podniku Povodí Labe II** |
| Tok | Oleška |
| Scénář | **C. Situace záplavového území a aktivní zóny** |
| Vypracoval | Ing. Karel Adam |
| Zhotovitel | VODNÍ DÍLA - TBD a.s. |
| Objednatel | Povodí Labe, státní podnik |
| Datum | 09.06.2026 |
| Počet stran | 2x A4 |
| Měřítko | 1: 5000 |