
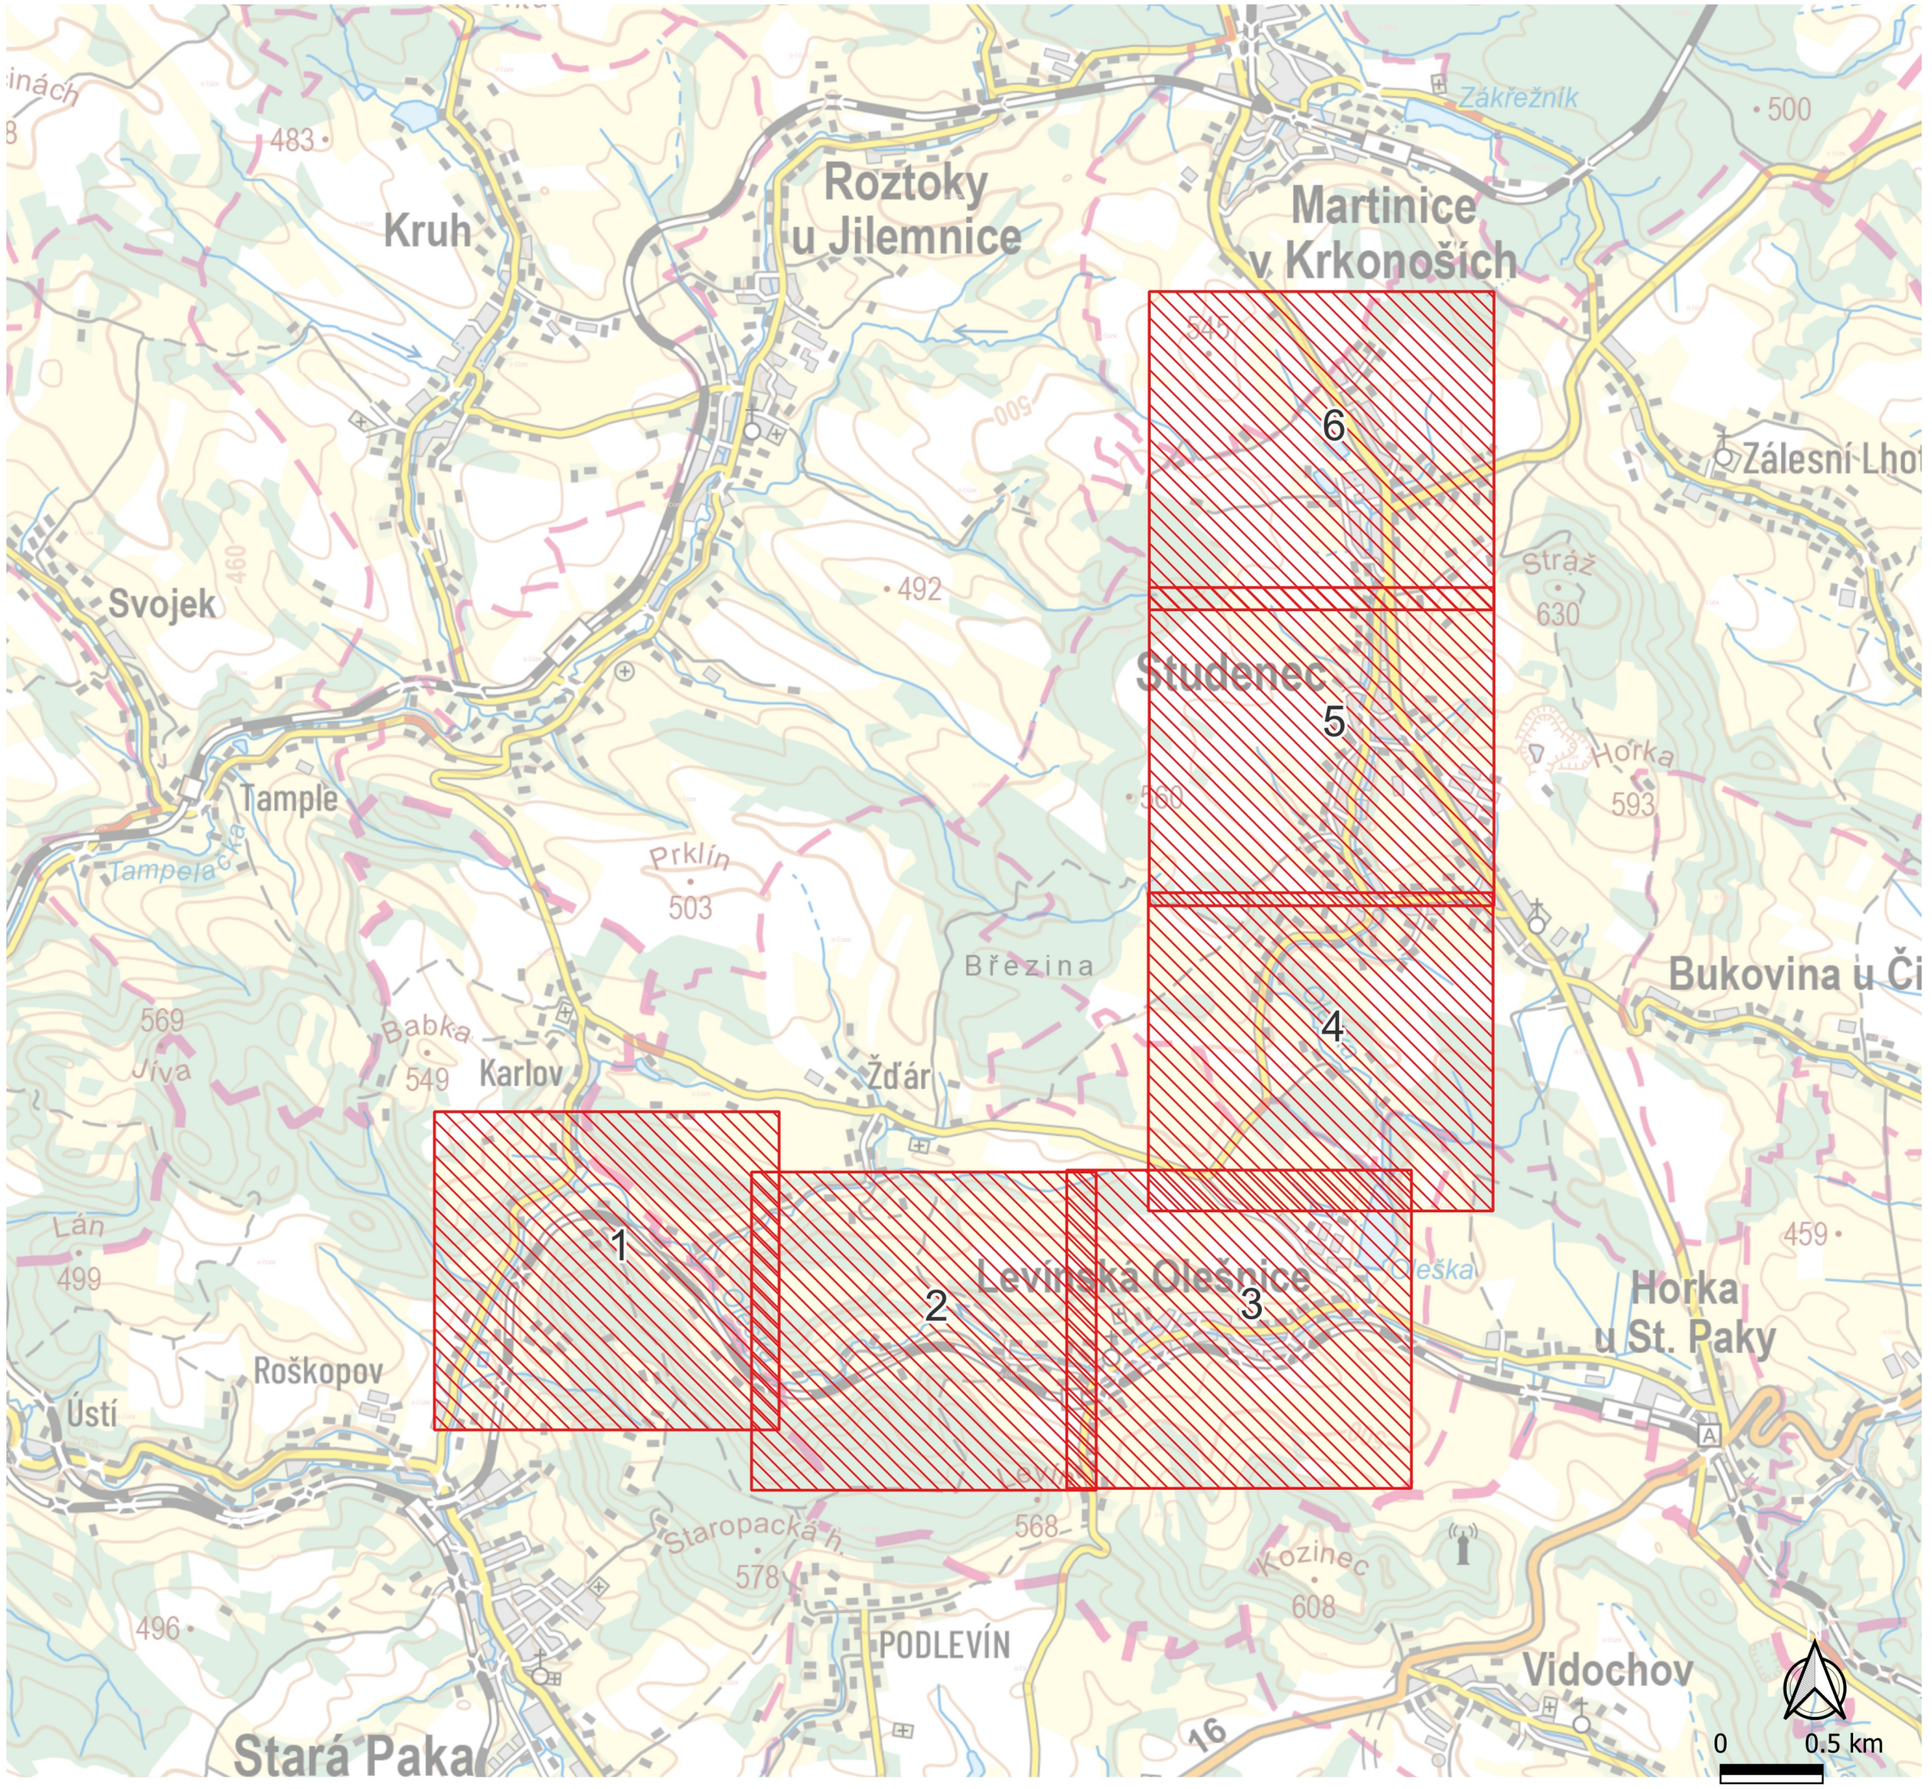


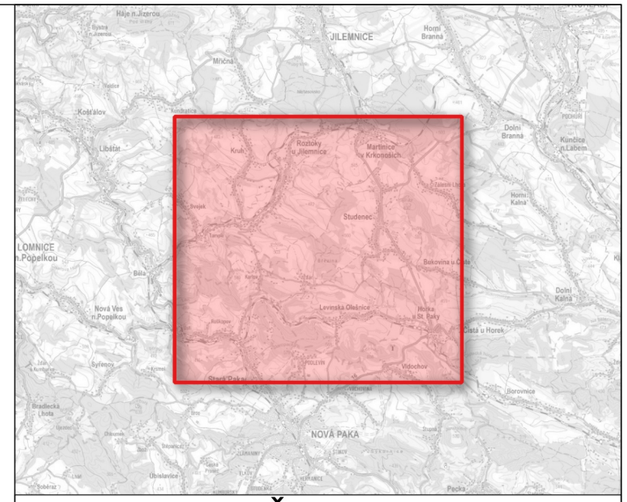

PŘEHLED 1:200 000

LEGENDA

Klady listů

VODNÍ DÍLA - TBD

Název projektu	**Zpracování podkladů pro stanovení záplavových území a map povodňového ohrožení v územní působnosti státního podniku Povodí Labe II**
Tok	Oleška
Scénář	**C. Situace listokladu**
Vypracoval	Ing. Karel Adam
Zhotovitel	VODNÍ DÍLA - TBD a.s.
Objednatel	Povodí Labe, státní podnik
Datum	09.06.2026
Počet stran	2x A4
Měřítko	1: 30000