


ZÁSADY ÚZEMNÍHO ROZVOJE LIBERECKÉHO KRAJE



ÚPLNÉ ZNĚNÍ

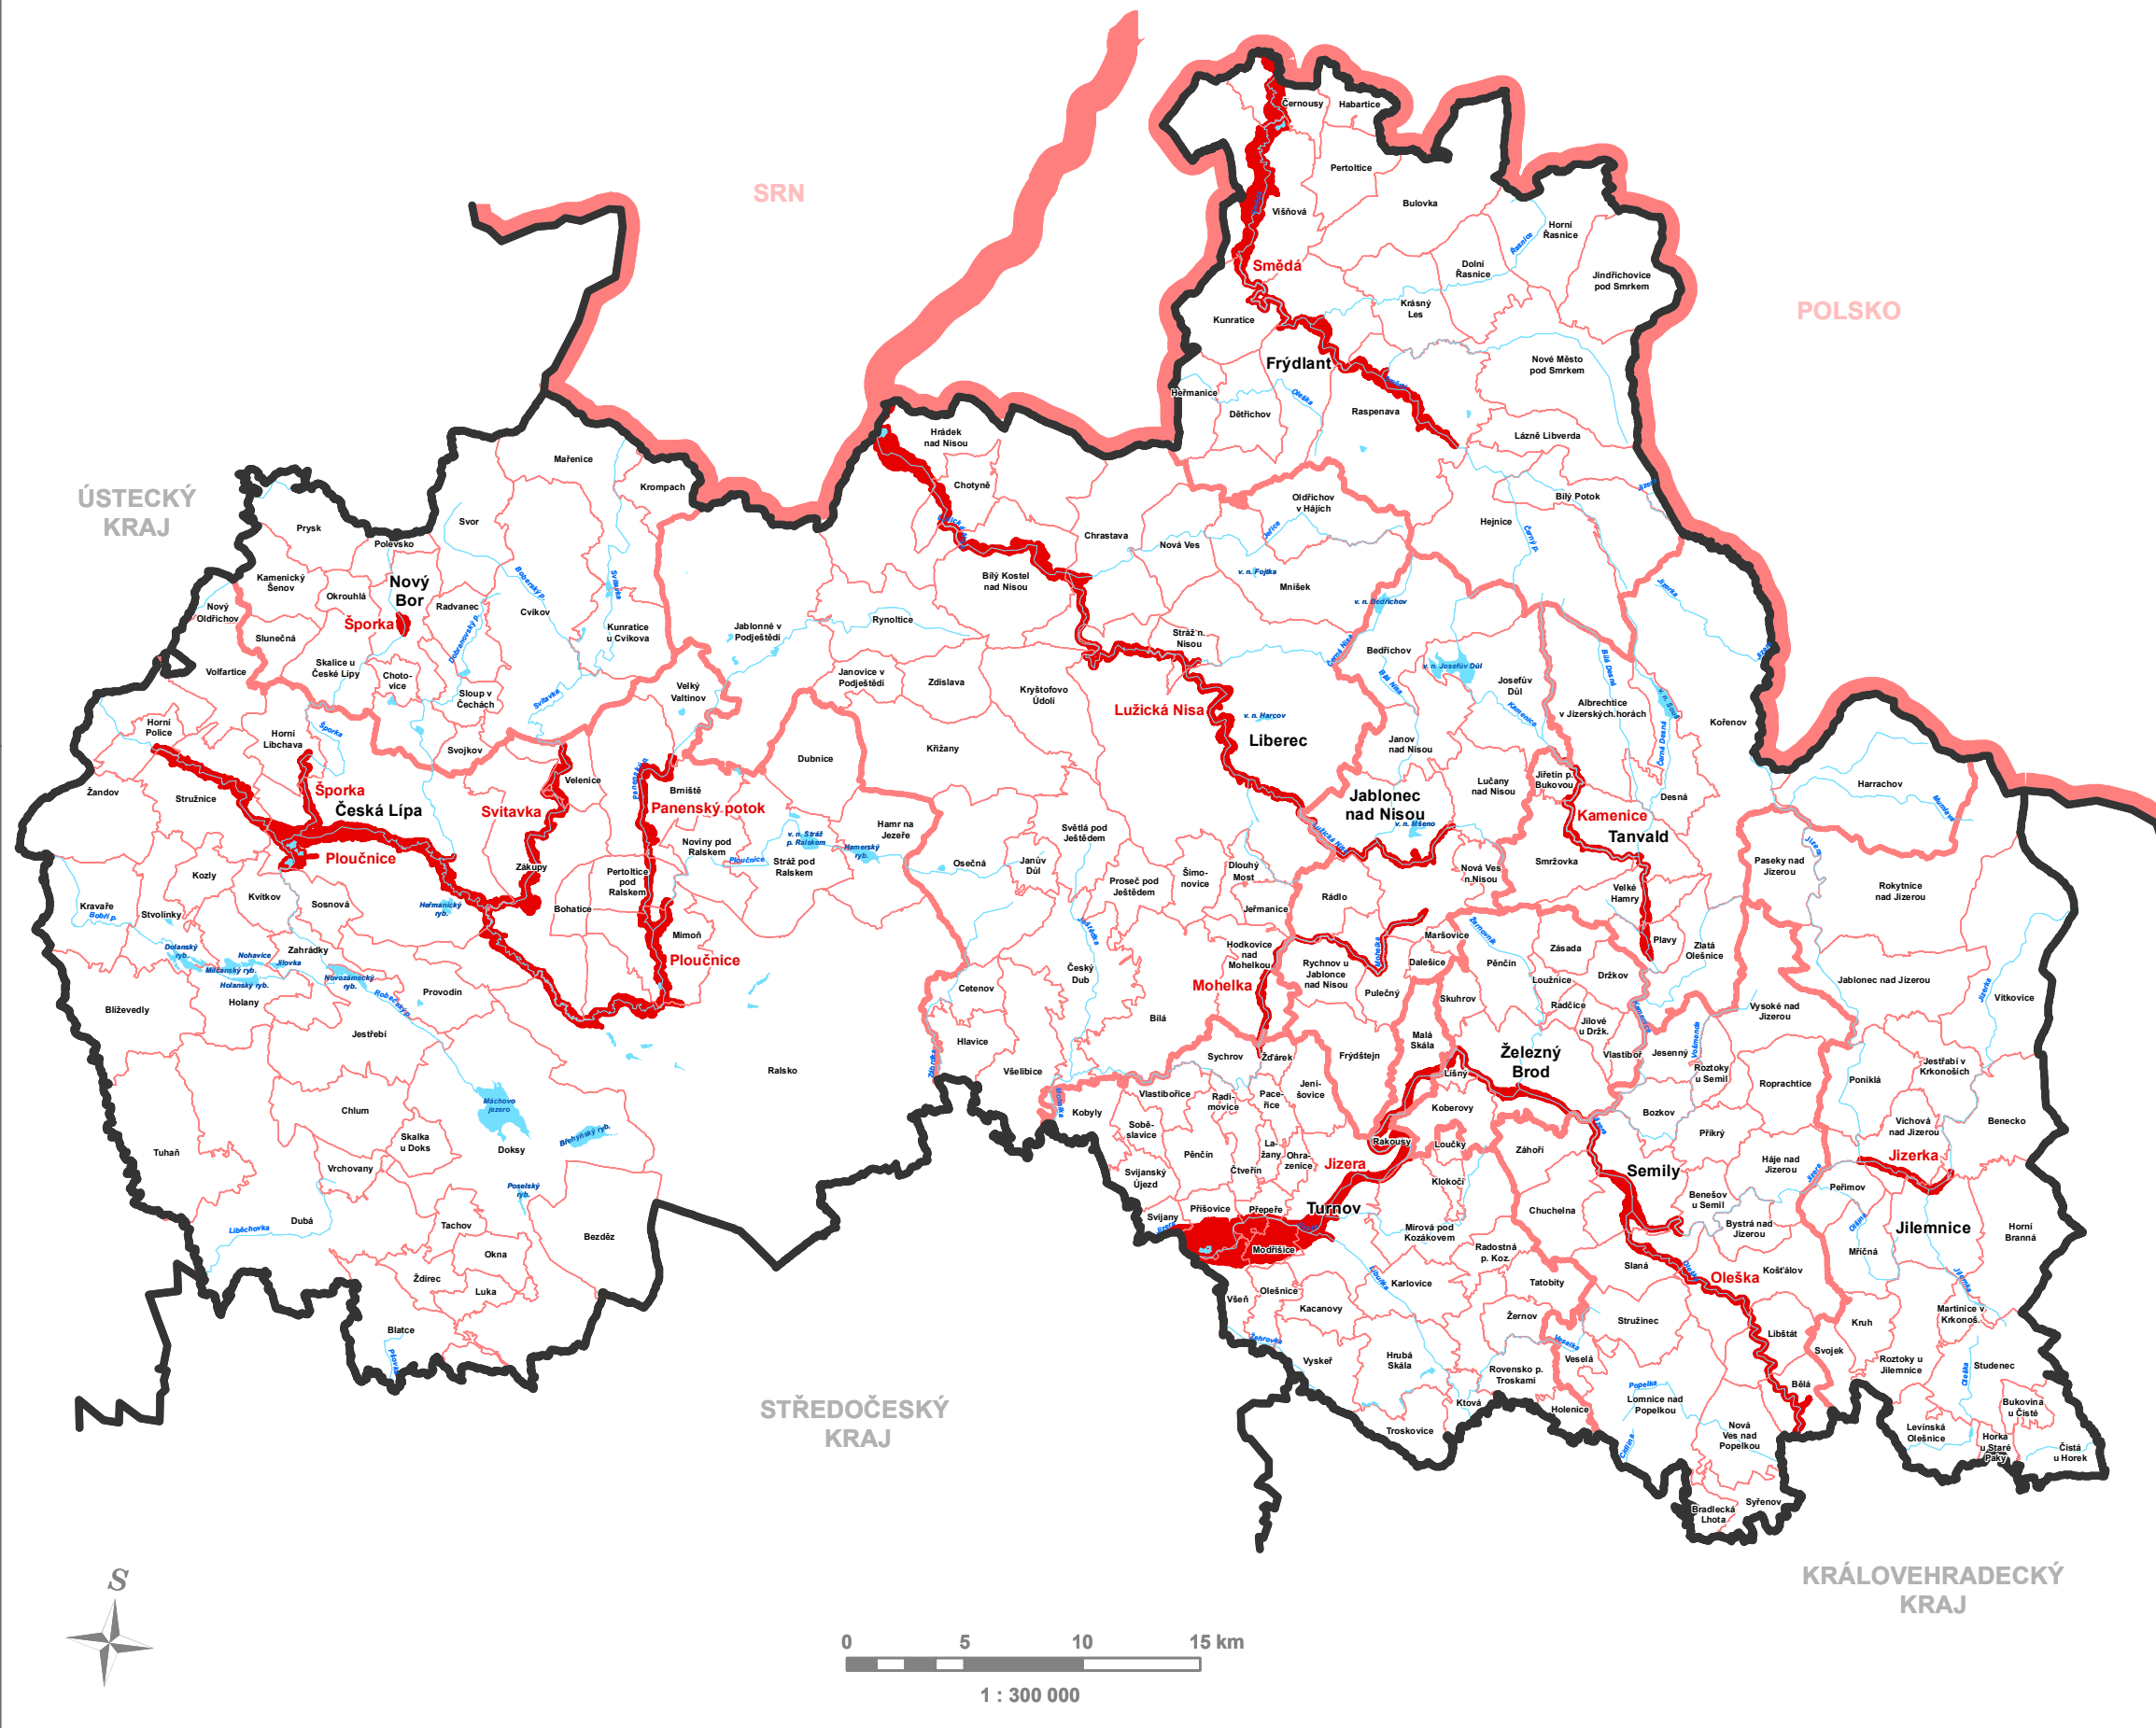

NÁVRHOVÉ JEVY

území s prioritním řešením ochrany před povodněmi

ZÁZNAM O ÚČINNOSTI ÚPLNÉHO ZNĚNÍ ZÁSAD ÚZEMNÍHO ROZVOJE LIBERECKÉHO KRAJE (dále jen "ZÚR LK") PO AKTUALIZACI Č. 1 A 2	
Orgán vydávající ZÚR LK a jejich aktualizace	Zastupitelstvo Libereckého kraje
Pořadové číslo poslední aktualizace	Aktualizace č. 2 vydána usnesením č. 557/23/ZK ze dne 28. listopadu 2023
Datum nabytí účinnosti poslední aktualizace	3. ledna 2024
Pořizovatel:	Krajský úřad Libereckého kraje odbor územního plánování a stavebního řádu
Oprávněná úřední osoba:	Mgr. Zdeněk Huštický, vedoucí odboru územního plánování a stavebního řádu
Razítko a podpis:	

INFORMATIVNÍ JEVY

- státní hranice
- hranice kraje
- hranice ORP
- hranice obce
- vodní tok
- vodní plocha

Zásady územního rozvoje Libereckého kraje po Aktualizaci č. 1 a 2

SCHÉMA ÚZEMÍ S PRIORITNÍM ŘEŠENÍM OCHRANY PŘED POVODNĚMI

<p>PORIZOVATEL</p> <p>KRAJSKÝ ÚŘAD LIBERECKÉHO KRAJE ODBOR ÚZEMNÍHO PLÁNOVÁNÍ A STAVEBNÍHO ŘÁDU</p> <p>DATUM 12 / 2023</p>	<p>ZHOTOVITELÉ</p> <p>SAUL S.R.O. U DOMOVINY 4911 460 01 LIBEREC</p> <p>SAUL</p> <p>Institut regionálních informací, s.r.o.</p> <p>IRI</p>	<p>SCHÉMA K ZÁSADĚ</p> <p>Z29</p>
--	---	--