
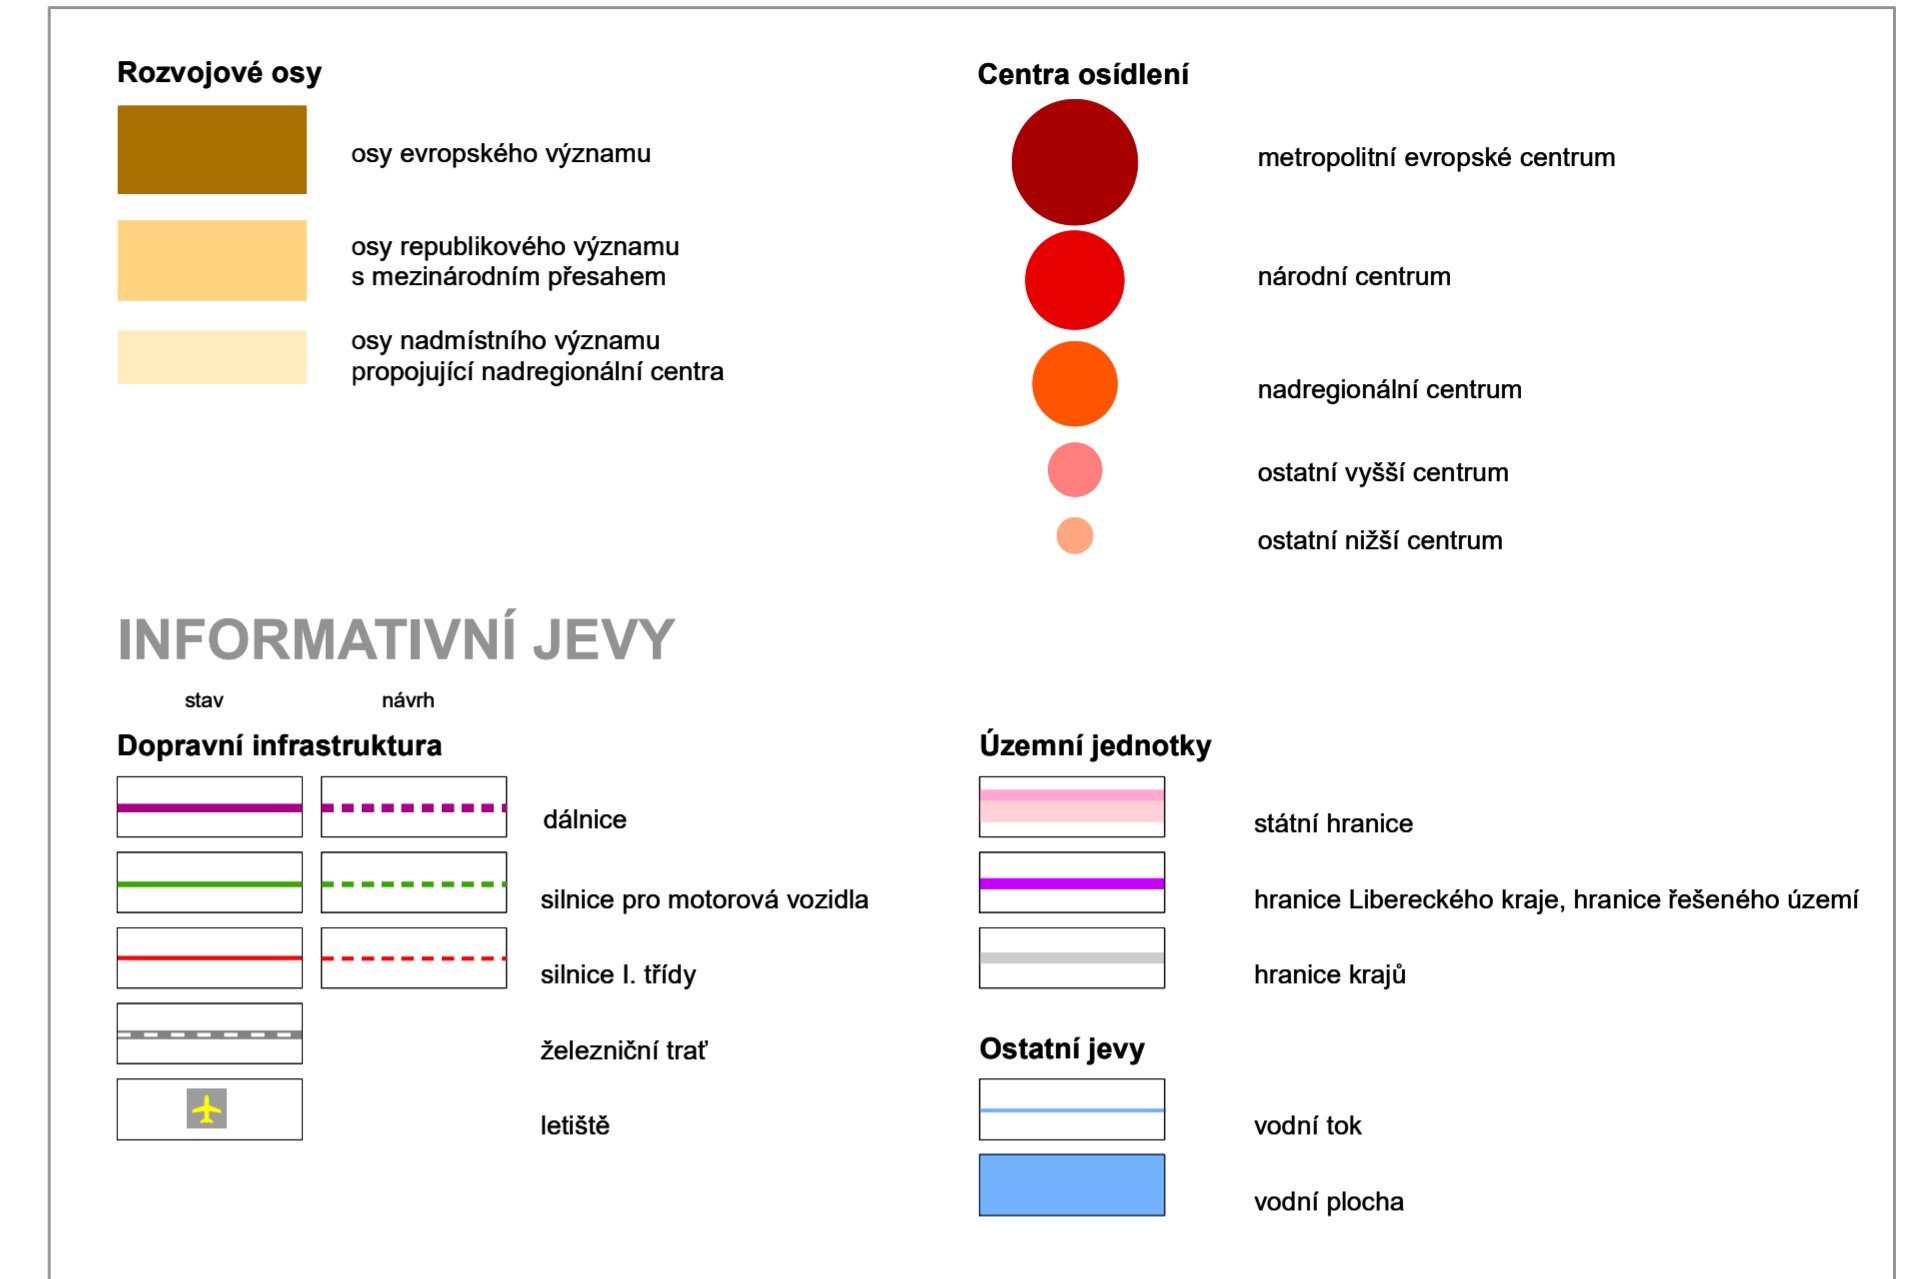


ZÁSADY ÚZEMNÍHO ROZVOJE LIBERECKÉHO KRAJE

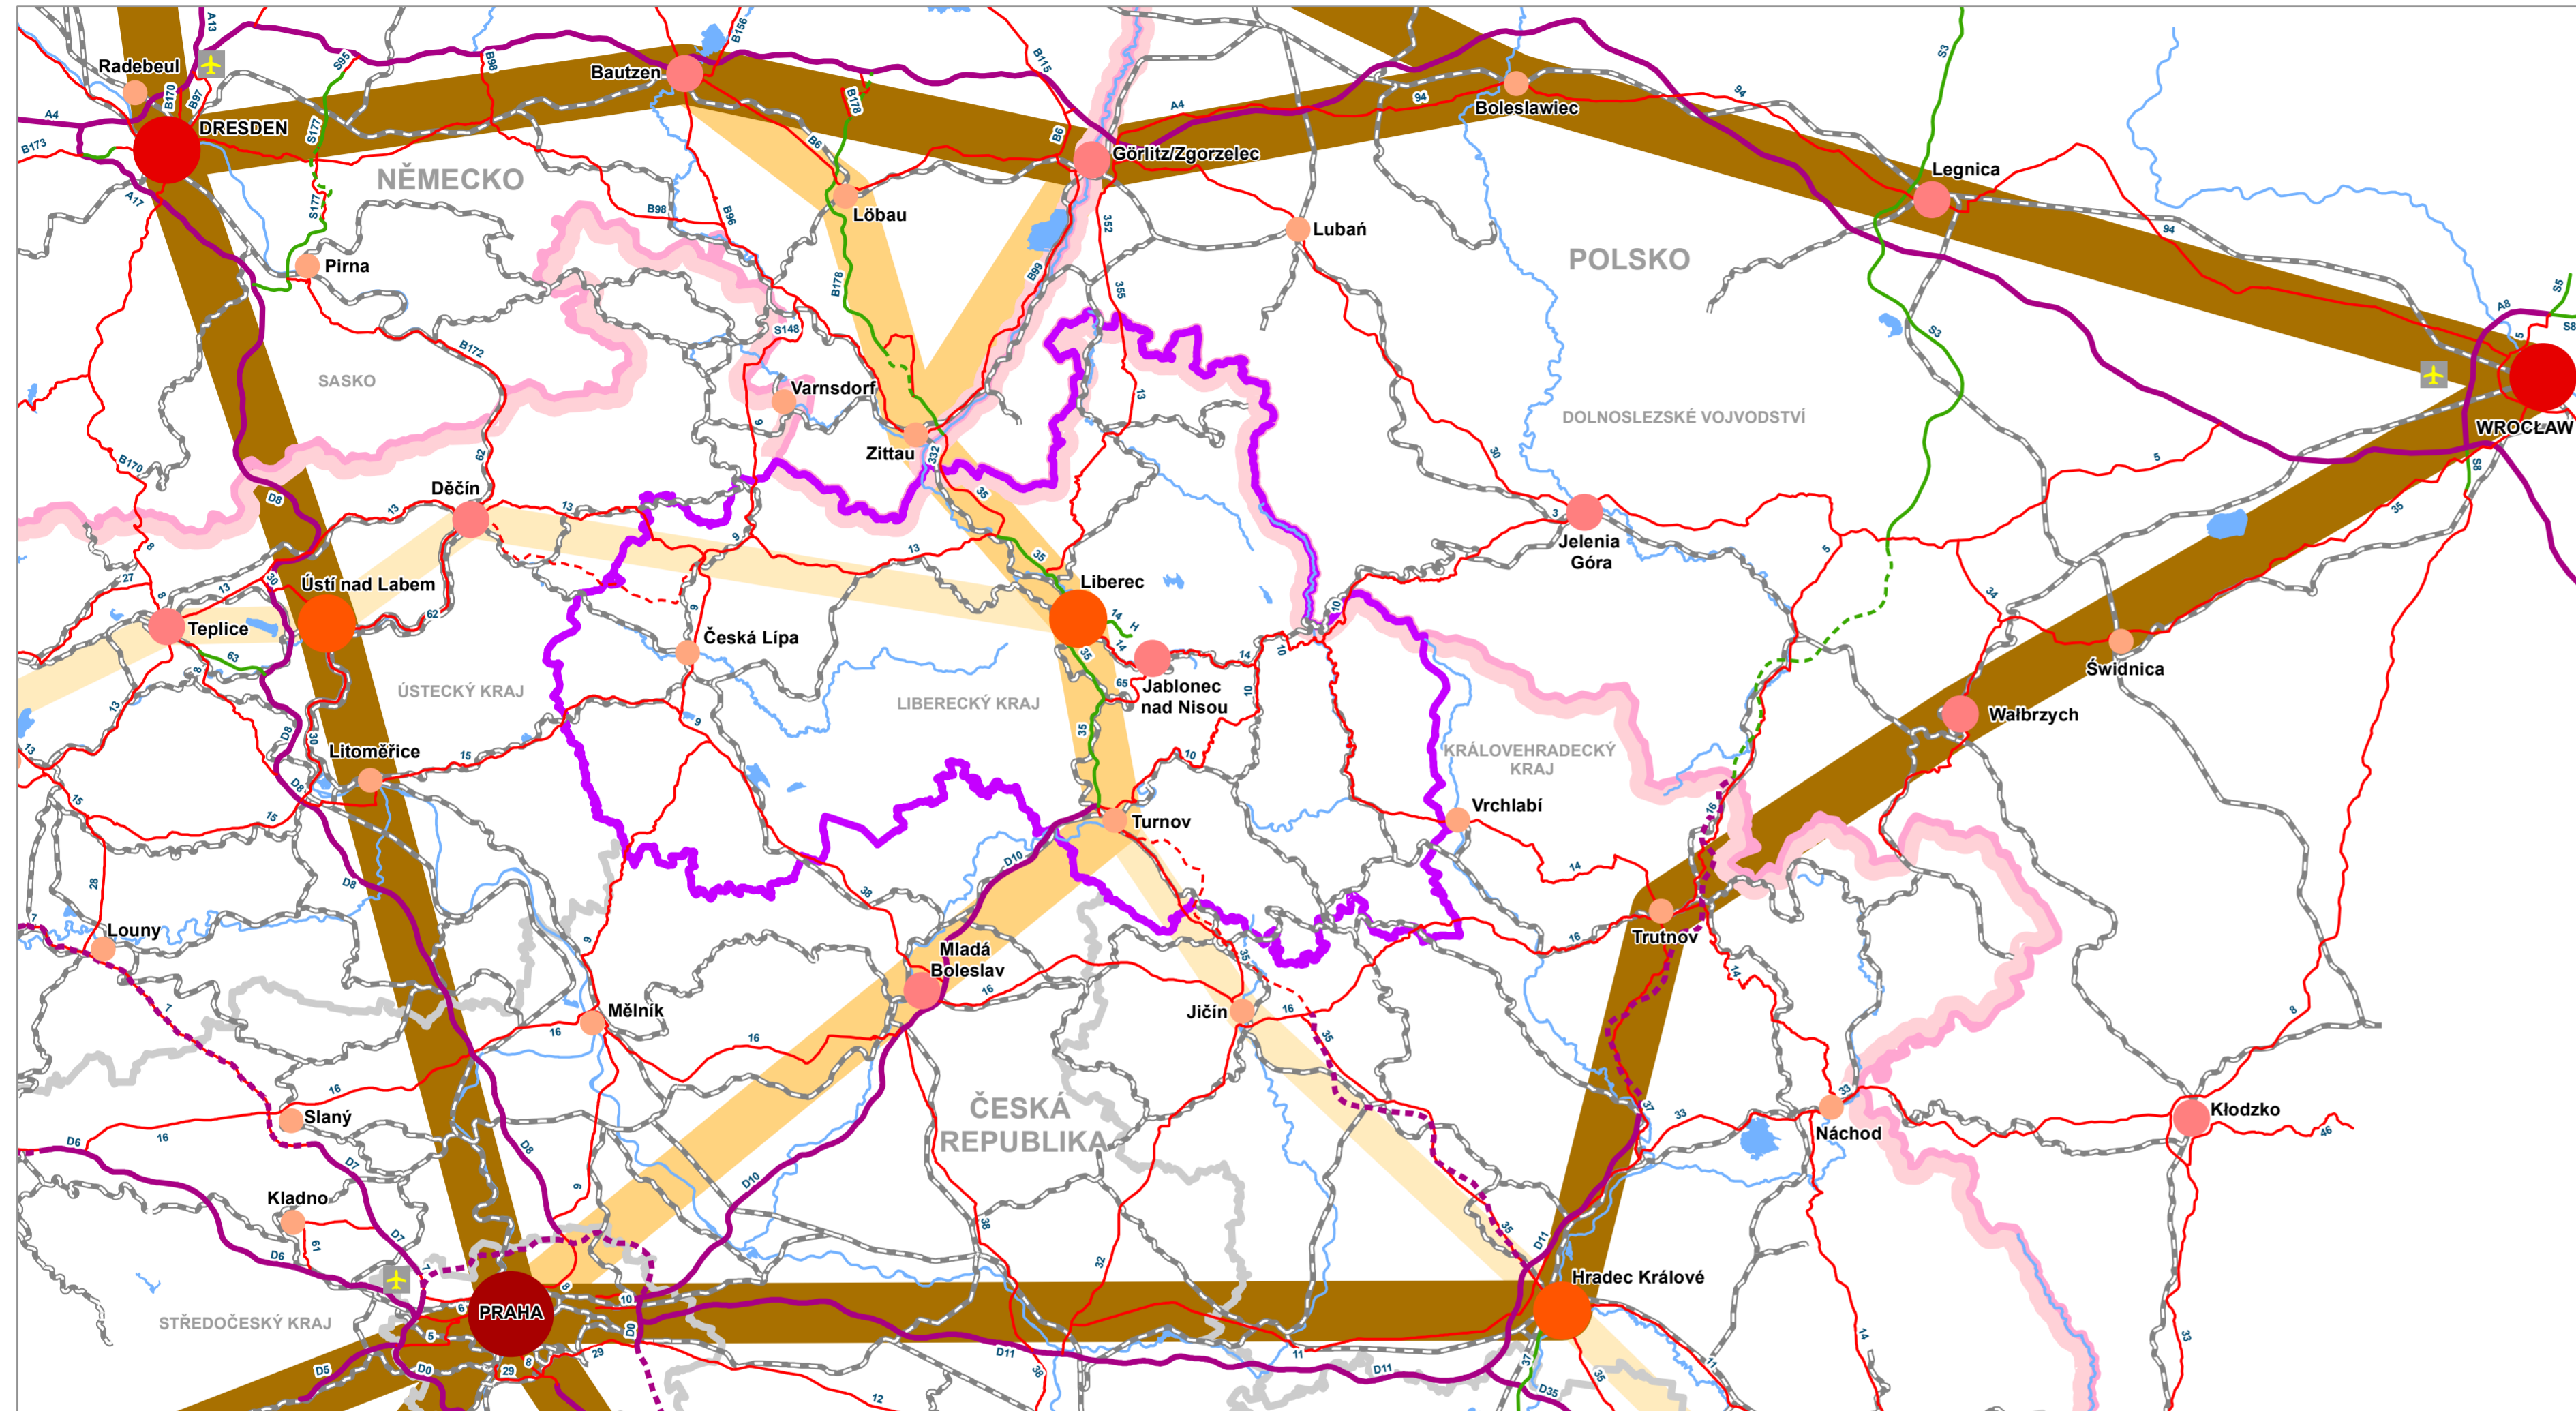

ODŮVODNĚNÍ AKTUALIZACE Č. 2 ZÁSAD ÚZEMNÍHO ROZVOJE LIBERECKÉHO KRAJE

VÝKRES ŠIRŠÍCH VZTAHŮ

ZÁZNAM O ÚČINNOSTI AKTUALIZACE Č. 2 ZÁSAD ÚZEMNÍHO ROZVOJE LIBERECKÉHO KRAJE (dále jen "ZÚR LK")

Aktualizaci č. 2 ZÚR LK vydalo	Zastupitelstvo Libereckého kraje usnesením č. 557/23/ZK ze dne 28. listopadu 2023
Datum nabytí účinnosti Aktualizace č. 2 ZÚR LK	3. ledna 2024
Pořizovatel:	Krajský úřad Libereckého kraje odbor územního plánování a stavebního řádu
Oprávněná úřední osoba:	Mgr. Zdeněk Huštik, vedoucí odboru územního plánování a stavebního řádu
Razítko a podpis:	



0 25 50 km
1:500 000

POŘIZOVATEL
KRAJSKÝ ÚŘAD
LIBERECKÉHO KRAJE
ODBOR ÚZEMNÍHO PLÁNOVÁNÍ
A STAVEBNÍHO ŘÁDU

ZHOTOVITEL
AKTUALIZACE Č. 2
ZÁSAD
ÚZEMNÍHO
ROZVOJE
LIBERECKÉHO
KRAJE
Institut regionálních informací, s.r.o.
IRI

D A T U M
2023

ČÍSLO VÝKRESU
7