PŘELOŽKA SILNICE II/283

PODÉLNÝ PROFIL - VARIANTA 5

M 1 : 5 000 / 500

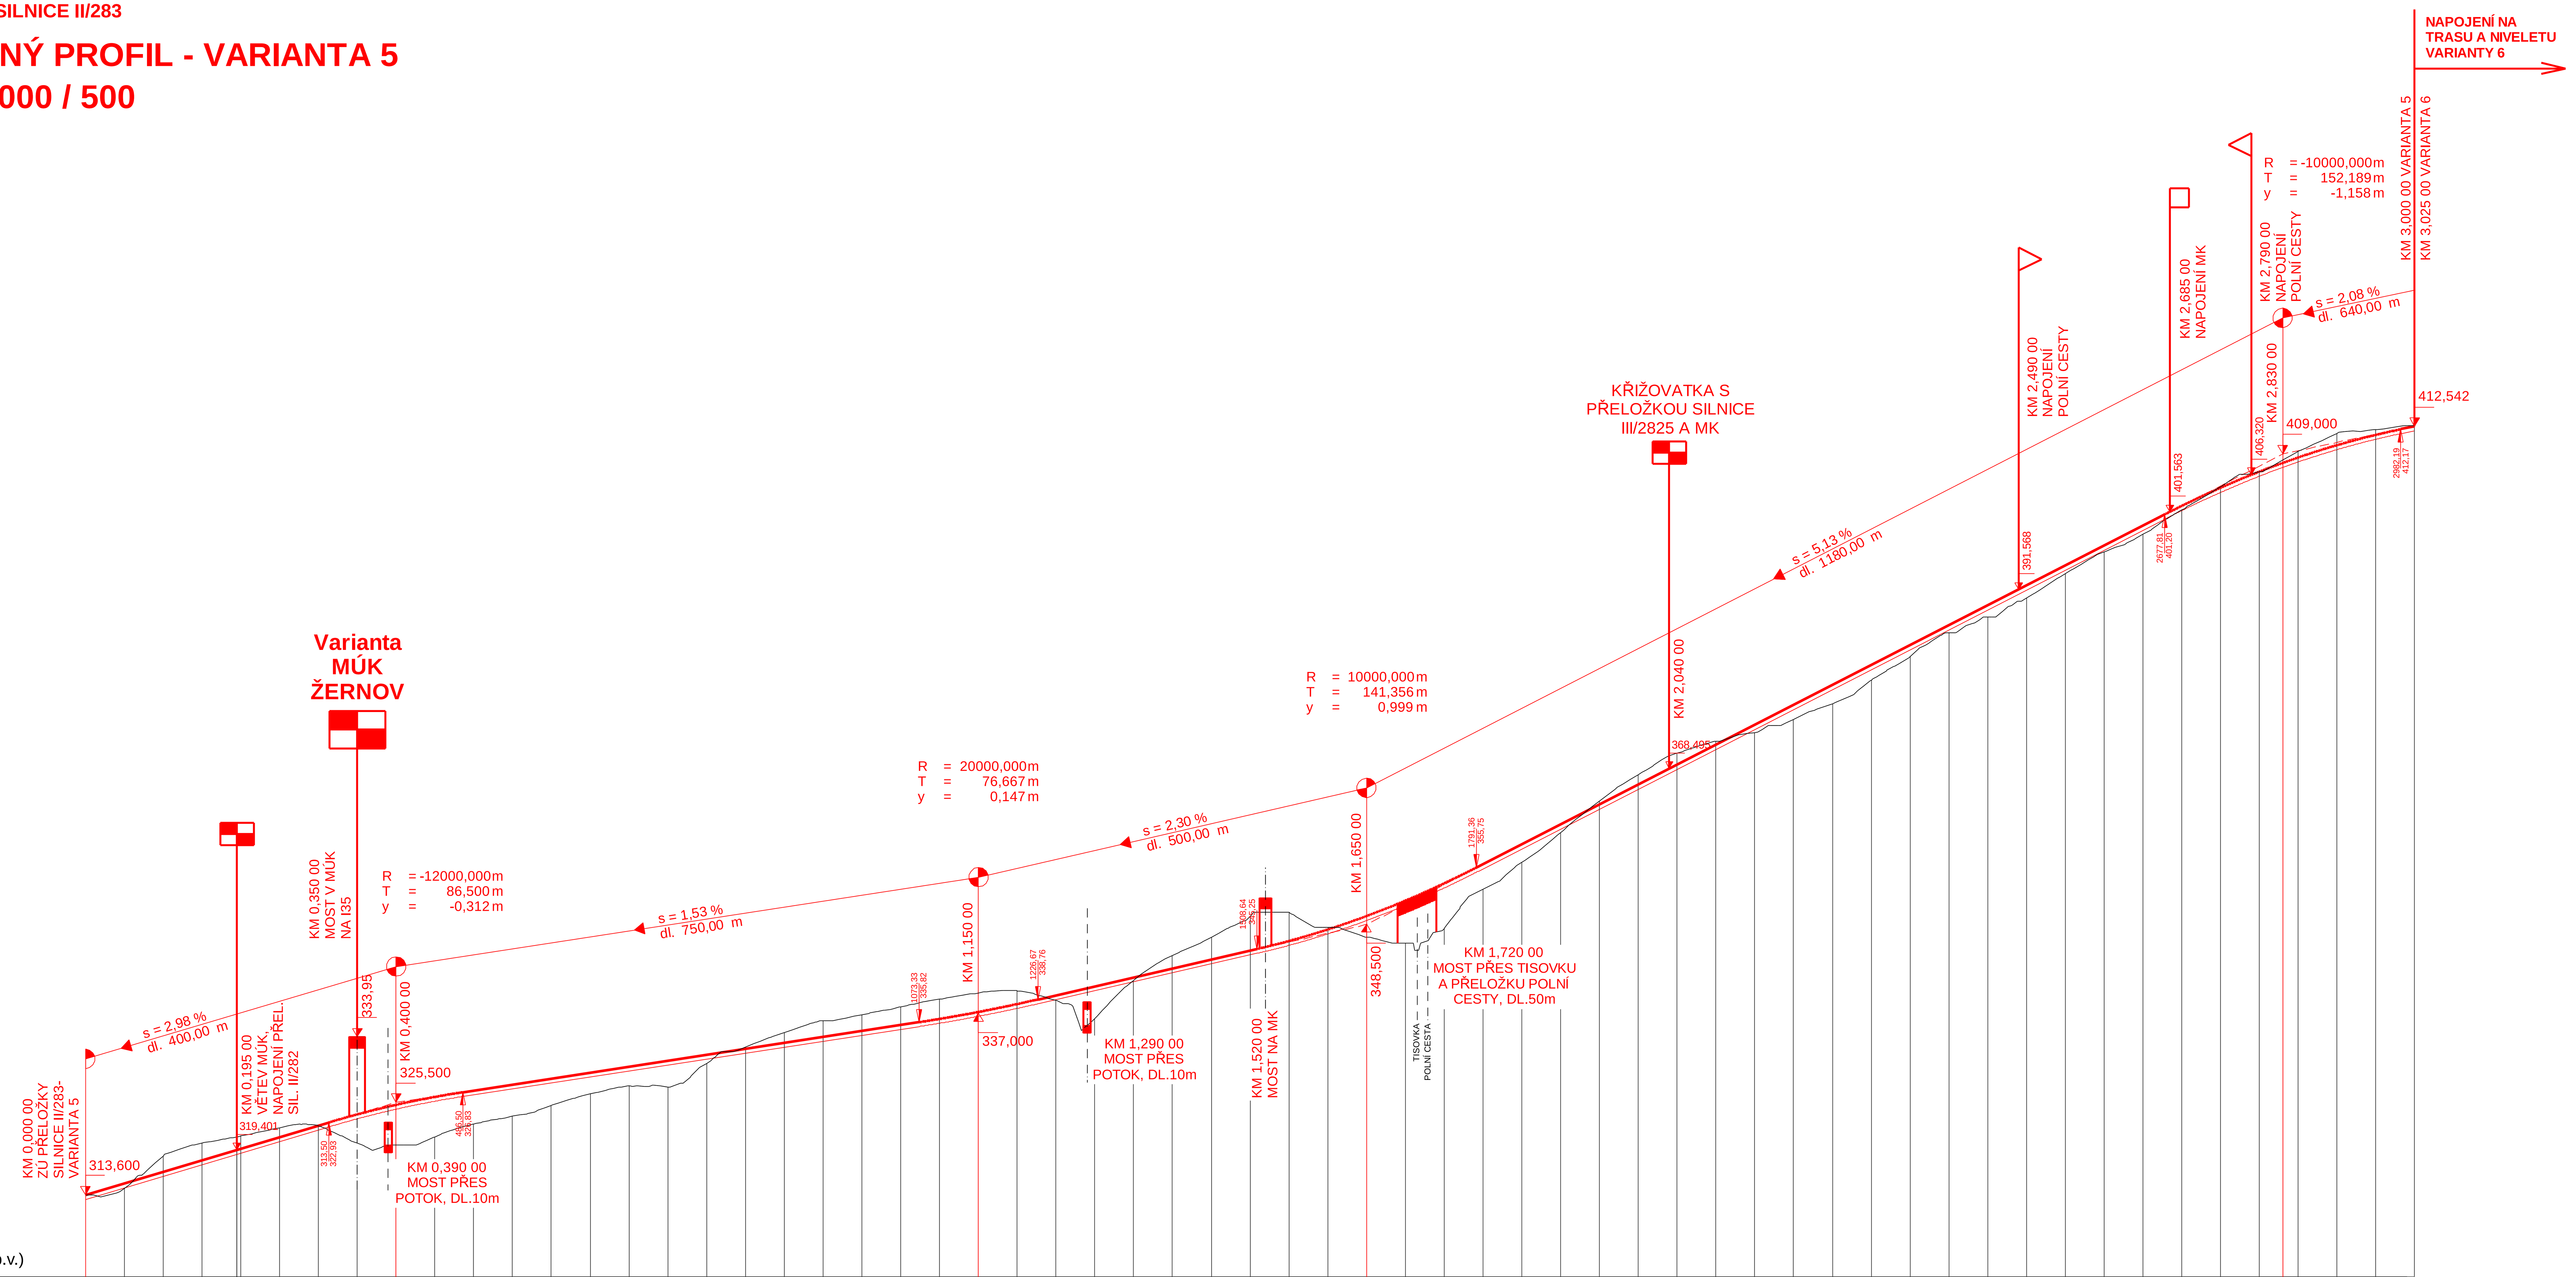

STANIČENÍ v m	KÓTY NIVELETY	KÓTY TERÉNU
0,000	313,600	313,563
50,000	315,088	314,425
100,000	316,575	318,609
150,000	318,063	320,257
200,000	319,550	321,179
250,000	321,038	322,239
300,000	322,525	322,483
350,000	323,957	320,255
400,000	325,188	320,000
450,000	326,211	321,061
500,000	327,033	322,702
550,000	327,800	323,704
600,000	328,567	325,109
650,000	329,333	326,601
700,000	330,100	327,610
750,000	330,867	327,494
800,000	331,633	330,531
850,000	332,400	332,624
900,000	333,167	334,510
950,000	333,933	336,000
0,000	334,700	336,790
50,000	335,467	337,797
100,000	336,251	338,770
150,000	337,147	339,592
200,000	338,168	339,867
250,000	339,300	338,612
300,000	340,450	336,298
350,000	341,600	341,219
400,000	342,750	344,431
450,000	343,900	346,762
500,000	345,050	349,497
550,000	346,286	349,966
600,000	347,767	348,000
650,000	349,499	346,782
700,000	351,481	345,975
750,000	353,713	347,896
800,000	356,191	352,922
850,000	358,754	356,416
900,000	361,318	360,264
950,000	363,881	364,259
0,000	366,445	367,692
50,000	369,008	370,468
100,000	371,572	372,000
150,000	374,136	373,131
200,000	376,699	374,826
250,000	379,263	376,814
300,000	381,826	379,843
350,000	384,390	382,878
400,000	386,953	386,000
450,000	389,517	388,000
500,000	392,081	390,417
550,000	394,644	393,584
600,000	397,208	396,385
650,000	399,771	398,631
700,000	402,310	401,773
750,000	404,638	404,753
800,000	406,715	406,675
830,000	407,842	
850,000	408,543	409,297
900,000	410,121	411,657
950,000	411,448	412,121
0,000	412,542	412,611

STANIČENÍ v km: 0,0 — 1,0 — 2,0 — 3,0

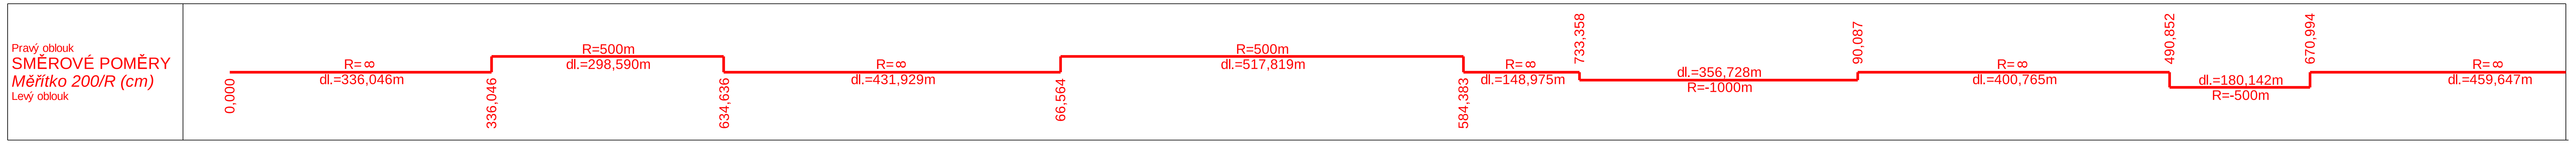

VÝŠKOVÝ SYSTÉM: B.p.v.

Objednatel:

LIBERECKÝ KRAJ
U Jezu 642/2a
461 80 Liberec 2

Zhotovitel STUDIE:	Valbek, spol. s r.o. Vaňurova 505/17 460 02 Liberec 3	HIP: ING. M. KOLOUŠEK

Vypracoval	M. BEKR	
Zodp. projektant	ING. M. KOLOUŠEK	
Tech. kontrola	ING. M. KOLOUŠEK	
Akce	PŘELOŽKA SILNICE II/283	
Zhotovitel: Valbek, spol. s r.o. Vaňurova 505/17 460 02 Liberec 3	Příloha	PODÉLNÝ PROFIL - VARIANTA 5

Zak. číslo	15LI3201003
Datum	10 / 2015
Stupeň	STUDIE
Počet formátů	10 x A4
Měřítko	1 : 5 000/500
Č. přílohy	Paré
13.	