


PŘEHLEDNÁ SITUACE

M 1: 50 000

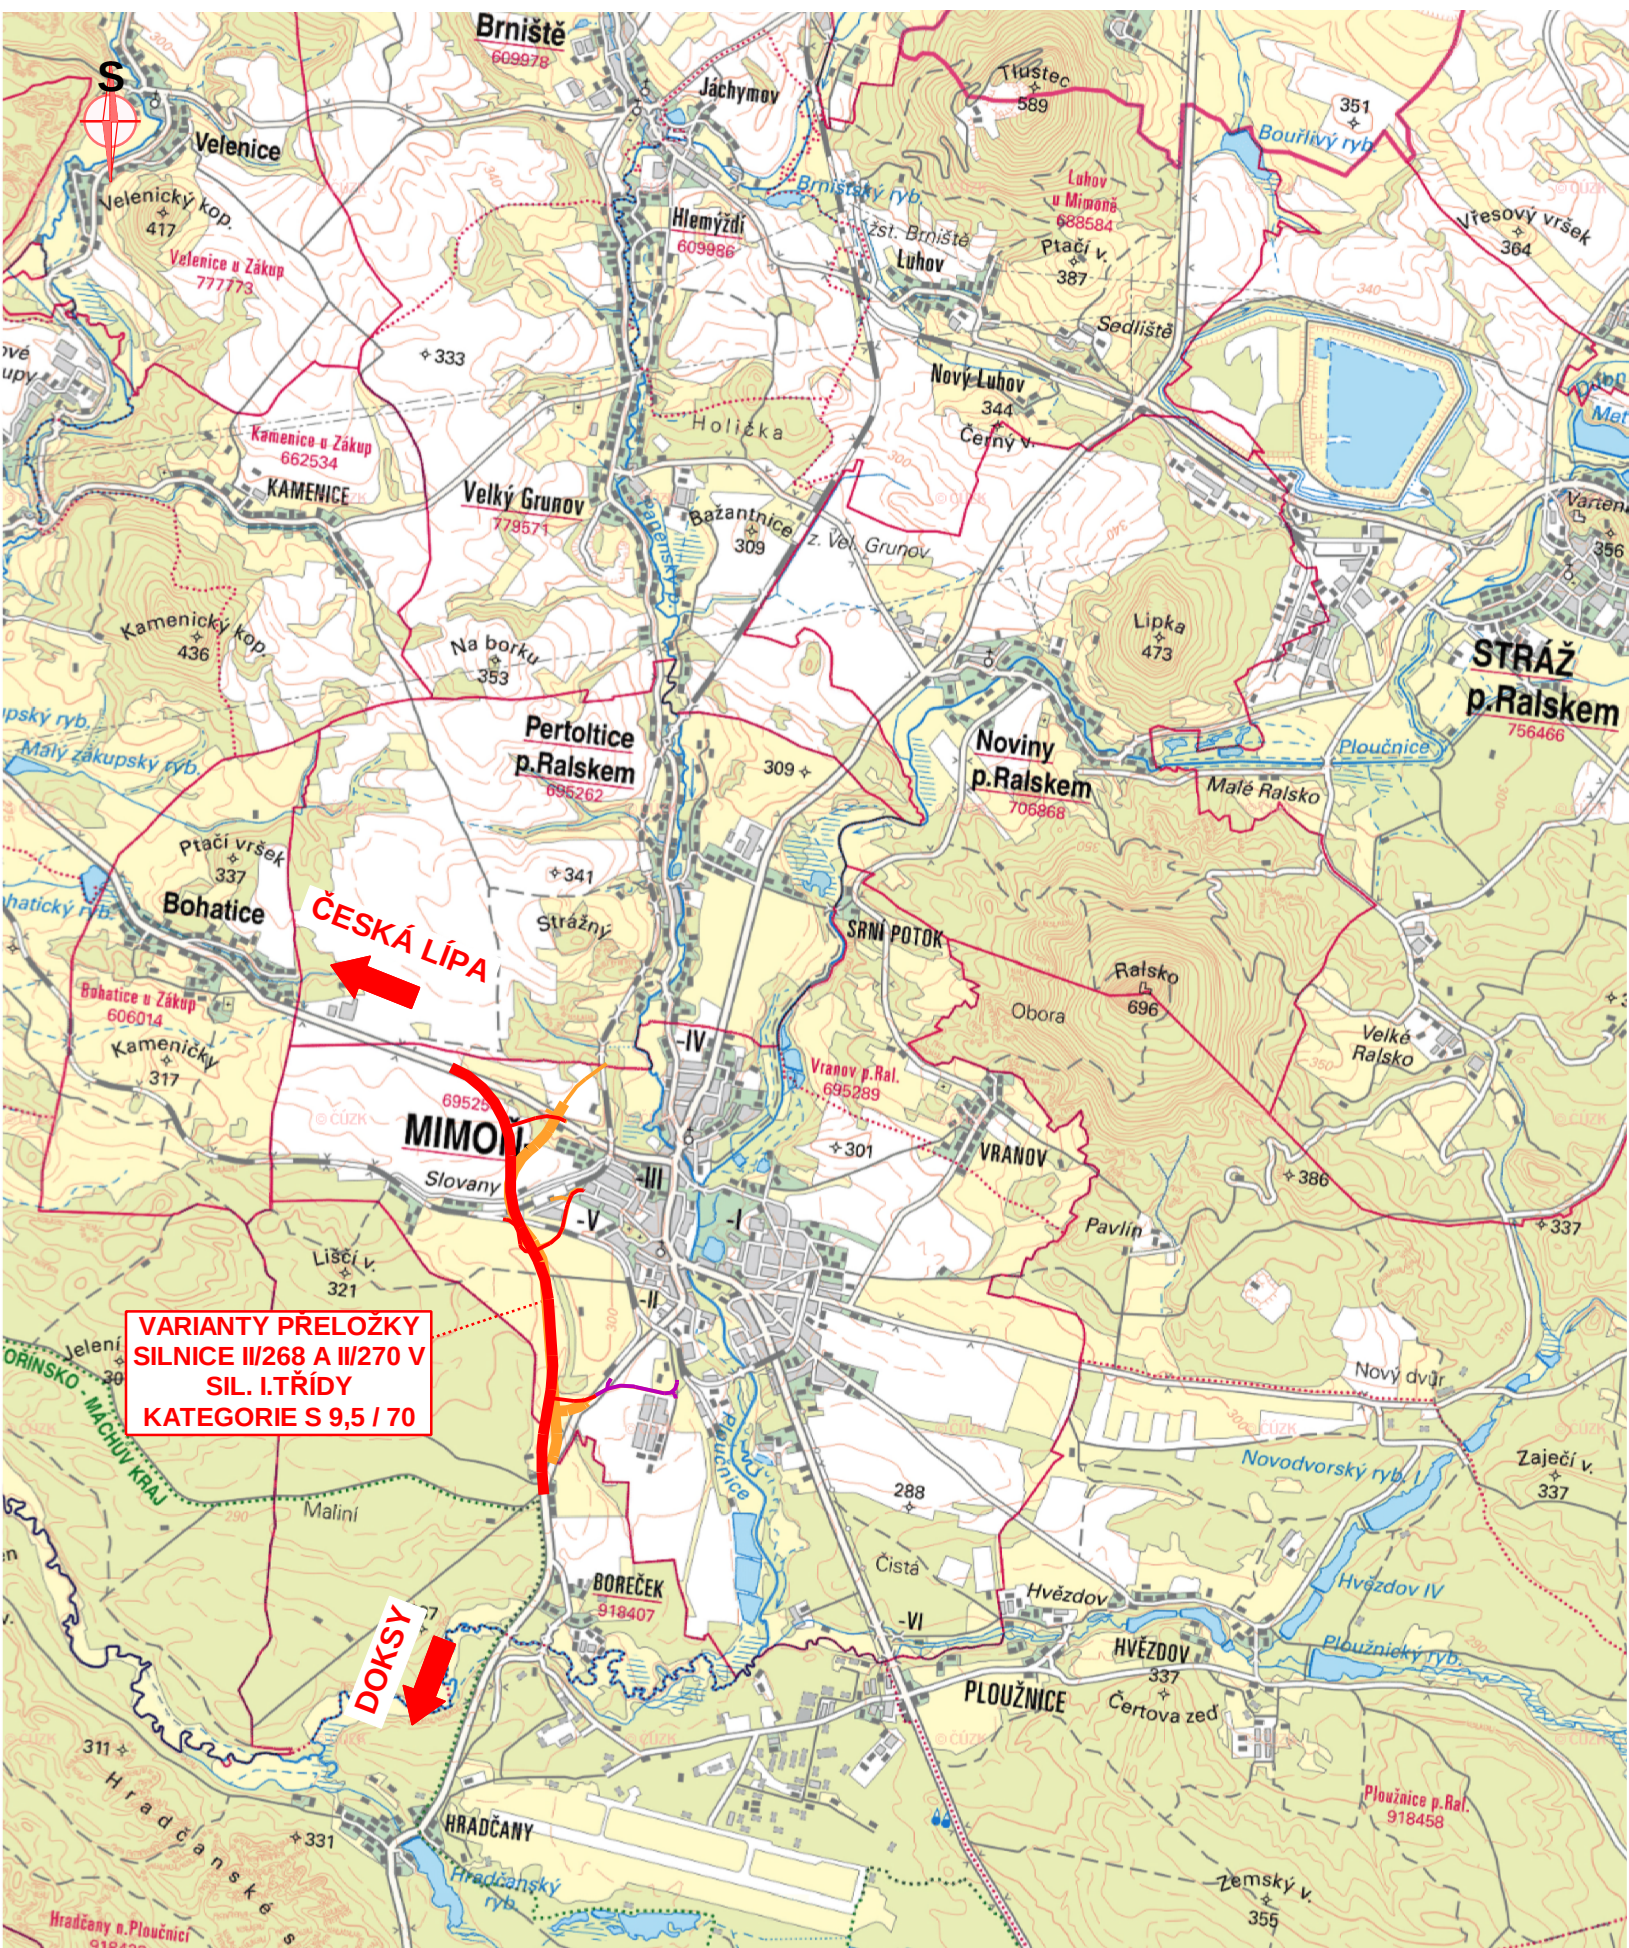

Objednatel:	MĚSTO MIMOŇ Mírová ulice 120/III, 471 24 Mímoň		
-------------	--	--	--

Zhotovitel TST:	Valbek, spol. s r.o. Vaňurova 505/17 460 02 Liberec 3	HIP:
		ING. M. KOLOUŠEK

	Vypracoval	M. BEKR		Zak. číslo	16-LI32-004
	Zodp. projektant	M. BEKR		Datum	01/2017
	Tech. kontrola	ING. M. KOLOUŠEK		Stupeň	STUDIE
	Akce PŘELOŽKA SILNICE II/268 - VYMEZENÍ KORIDORU OBCHVATU V ÚP MĚSTA MIMOŇ			Počet formátů	2 x A4
				Měřítko	1 : 50 000
Zhotovitel: Valbek, spol. s r.o. Vaňurova 505/17 460 02 Liberec 3			Č. přílohy	Paré	2.