PŘELOŽKA SILNICE II/268 V KATEGOII S9,5/70

SITUACE
M 1:5 000

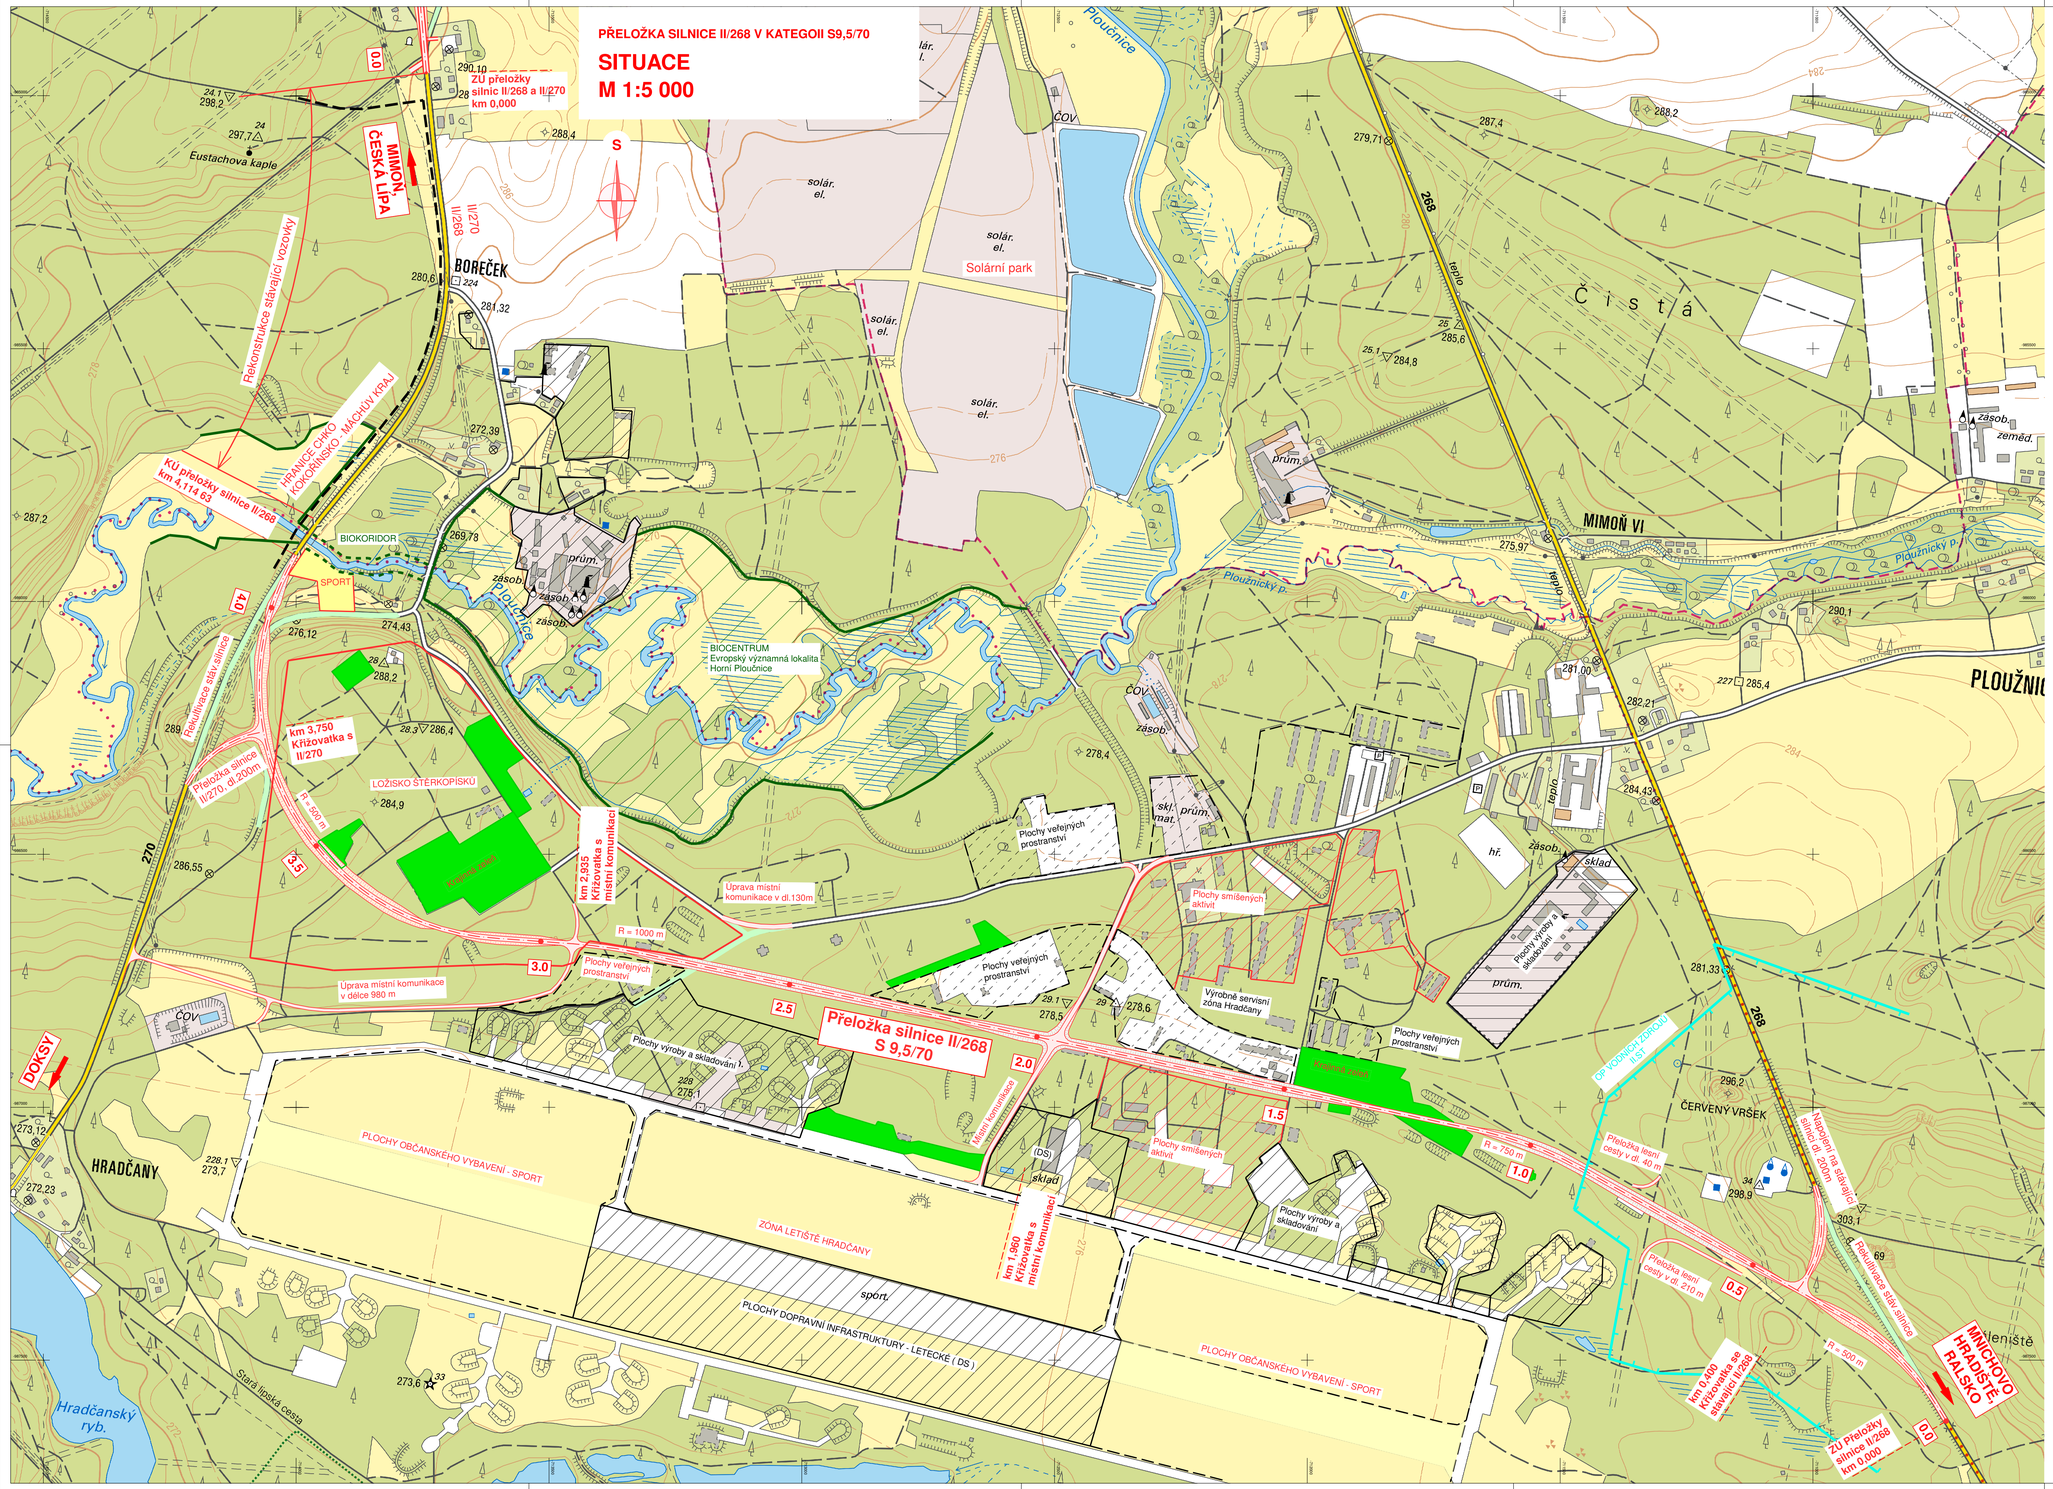

SOUŘADNICOVÝ SYSTÉM: S-JTSK

Objednatel:

MĚSTSKÝ ÚŘAD RALSKO
Kuřivody 701, Ralsko, 471 24 Mimoň

Zhotovitel TST: valbek	**Valbek, spol. s r.o.** Vaňurova 505/17 460 02 Liberec 3	**HIP:** ING. M. KOLOUŠEK

	Vypracoval	S. RATNIKOVÁ		**Zak. číslo**	16-LI32-01008
	Zodp. projektant	ING. M. KOLOUŠEK		**Datum**	05 / 2017
	Tech. kontrola	ING. M. KOLOUŠEK		**Stupeň**	TST
	Akce	**PŘELOŽKA SILNICE II/268 (VYMEZENÍ KORIDORU)**		**Počet formátů**	10 x A4
				Měřítko	1 : 5 000
Zhotovitel: Valbek, spol. s r.o. Vaňurova 505/17 460 02 Liberec 3	**Příloha**	SITUACE	**3.**	**Č. přílohy**	Paré