






Číslo	Text změny - odůvodnění	Datum	Podpis

Výškový systém: B.p.v
Souřadnicový systém: S-JTSK






SILNICE I/35 BÍLÝ KOSTEL - HRÁDEK nad NISOU

Objednatel:	 ŘEDITELSTVÍ SILNIC A DÁLNIC ČR Ředitelství silnic a dálnic ČR Na Pankráci 56, 145 05 Praha 4 ŘSD ČR SPRÁVA Liberec Zeyerova 1310, 460 55 Liberec	Razítko:
Inženýr projektu:		Kontroloval: Datum: Podpis:

Zhotovitel:	SDRUŽENÍ "R35 BÍLÝ KOSTEL - HRÁDEK" Londýnská 564/79, 460 01 Liberec 11	
  	EUROVIA CS, a.s. Londýnská 564/79, 460 01 Liberec 11 Integra Liberec, a.s. Hrádecká 156, 460 01 Liberec ELTODO EG, a.s. Novodvorská 1010/14, 142 01 Praha 4	Razítko: Kontroloval: Datum: Podpis:


	Koordinátor RDS: Valbek, spol. s r.o. Vaňurova 505/17, 460 02 Liberec 3	Razítko: Kontroloval: Datum: Podpis:
---	--	--

SO 125 DOPRAVNÍ ZNAČENÍ

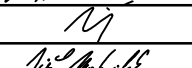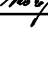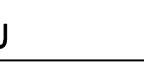
	Navrhl	Antonín SEIDL		Objednatel	ŘSD ČR
	Vypracoval	Stanislava LINHARTOVÁ		Zak. číslo	001-11
	Zodp. projektant	Ing. Peter HAJOŠ		Datum	05/2013
	Tech. kontrola	Jiří MOTEJLEK		Stupeň	RDS
	Akce	SILNICE I/35 BÍLÝ KOSTEL - HRÁDEK nad NISOU		Měřítko	1:50
Zhotovitel RDS: Disk, s.r.o. Menšílkovská 1239/10 180 00 Praha 6	Příloha	II. etapa VELKOPLOŠNÉ DOPRAVNÍ ZNAČKY		Č. přílohy	Paré
				9	

č. 013-00703
IS 6f + IS 6e - portál
Výška písma - 300 mm




Kreslil: S. Linhartová	Kontroloval: Z. Tůmová	Schváleno - datum: A. Seidl - 29/05/13	Název souboru: Disk 2011/Projekty/001-11-se -I-35-Bílý Kostel-Hrádek-RDS/Projektová dokumentace/ II. etapa/9 Velkoplošné dopravní značky/001-11-002	Stupeň: RDS	Datum: 29/05/13
			Silnice I/35 Bílý Kostel - Hrádek n. N.		
			001-11-002	Měřítko: 1:50	Výtisk: List: 1/3


č. 013-00708
IS 8a
Výška písma - 200 mm

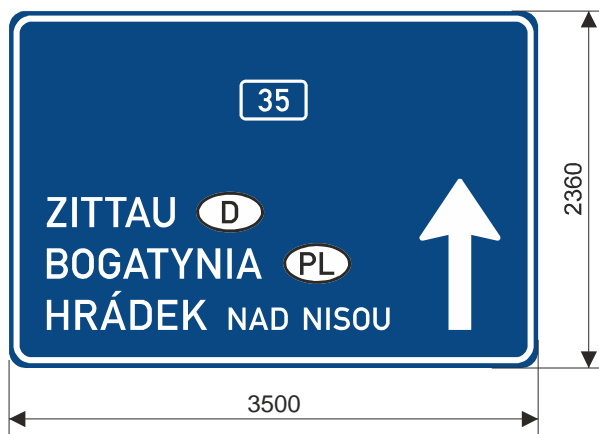


č. 013-00709
IS 9b
Výška písma - 200 mm

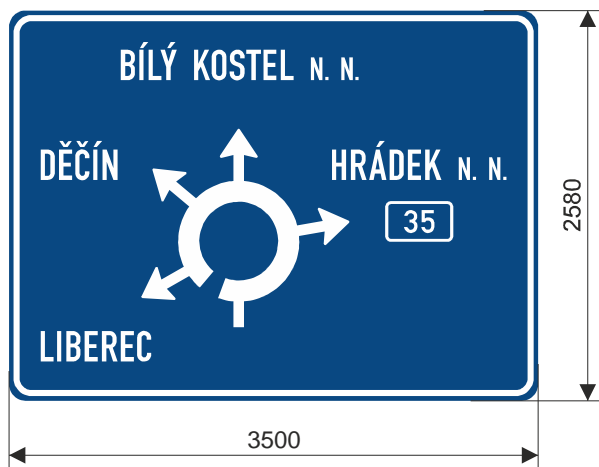


č. 013-00710
IS 9b
Výška písma - 200 mm

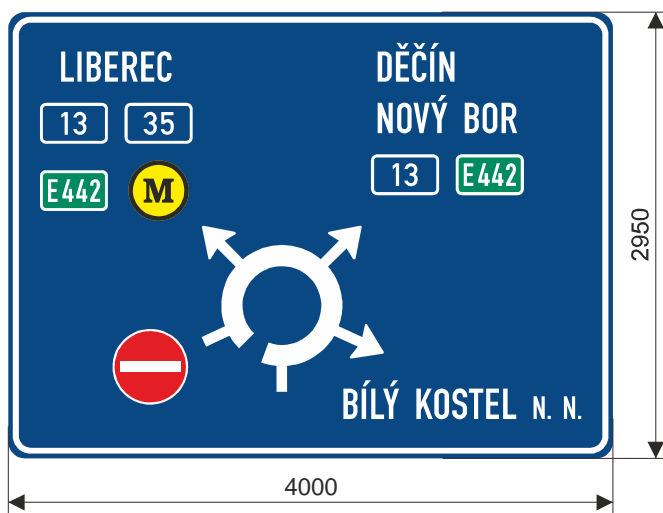



Kreslil: S. Linhartová	Kontroloval: Z. Tůmová	Schváleno - datum: A. Seidl - 29/05/13	Název souboru: Disk 2011/Projekty/001-11-se -I-35-Bílý Kostel-Hrádek-RDS/Projektová dokumentace/ II. etapa/9 Velkoplošné dopravní značky/001-11-002	Stupeň: RDS	Datum: 29/05/13
			Silnice I/35 Bílý Kostel - Hrádek n. N.		
			001-11-002	Měřítko: 1:50	Výtisk: List: 2/3

č. 013-00711
IS 9b
Výška písma - 200 mm

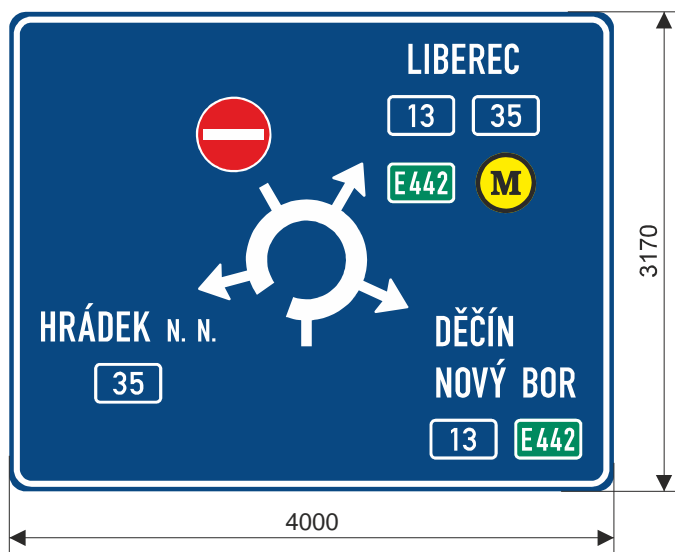

č. 013-00712
IS 9b
Výška písma - 200 mm

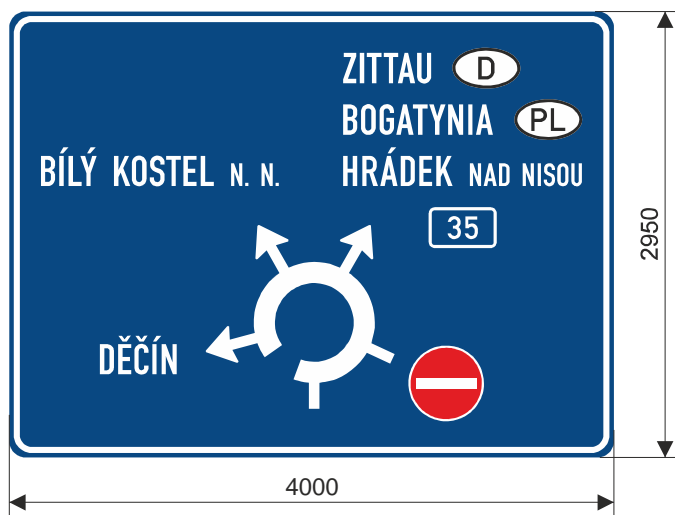

Kreslil: S. Linhartová	Kontroloval: Z. Tůmová	Schváleno - datum: A. Seidl - 29/05/13	Název souboru: Disk 2011/Projekty/001-11-se -I-35-Bílý Kostel-Hrádek-RDS/Projektová dokumentace/ II. etapa/9 Velkoplošné dopravní značky/001-11-002	Stupeň: RDS	Datum: 29/05/13
			Silnice I/35 Bílý Kostel - Hrádek n. N.		
			001-11-002	Měřítko: 1:50	Výtisk: 3/3