



Návrhová situace 1:1000

0 10 50 m

Legenda

- hranice stávající ZOO
- hranice Území ohrožené divočiny
- les
- expoziční zeleň
- luční porosty
- solitérní dřeviny
- vodní plochy a toky
- výběhy a voliéry
- hospodářská zázemí
- návštěvnické cesty I. řádu
- návštěvnické cesty II. řádu
- návštěvnické cesty III. řádu
- hospodářské cesty
- mosty, lávky
- návštěvnické budovy, kryté vyhlídky
- hospodářské budovy
- vstupy


ÚDOLÍ OHROŽENÉ DIVOČINY




Údolí ohrožené divočiny chápeme jako součást cenné přírodní scenérie Jizerských hor, jejíž krajinářskou hodnotu chceme v co největším rozsahu využít a rozvíjet tak, aby zde umístěná nová část zoo přinesla návštěvníkům komplexní a působivý zážitek, ohroženým druhům zvířat plnohodnotný domov a pracovníkům zoo a ochranářům špičkové a perspektivní pracoviště.

Téma ochrany by nemělo být zúženo jen na ohrožená zvířata, ale mělo by být pojato komplexně jako ochrana celého ekosystému, bez jehož zachování by neměla šanci na přežití nejen zvířata ohrožená, ale ani dosud prosperující fauna, člověka nevylučuje. Prioritou je využívání místních zdrojů, promyšlené hospodaření se srážkovou vodou a udržitelnost realizovaných úprav.


Lokalizace jednotlivých expozic vychází ze synergie hledisek - maximálního zachování kvality prostředí, volby identického nebo co nejautentičtějšího biotopu pro konkrétní zvířata, expozičních cílů a provozních vazeb.

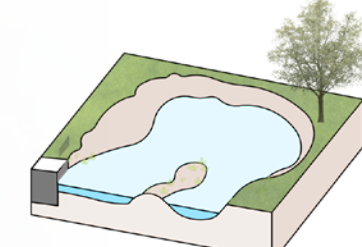


akumulační jezírko

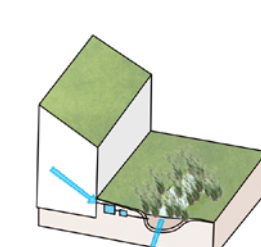

kořenová čistírna

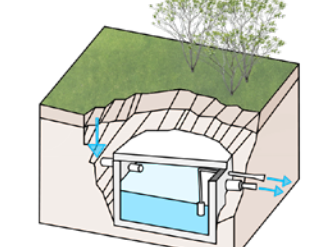

akumulace vody v nádržích

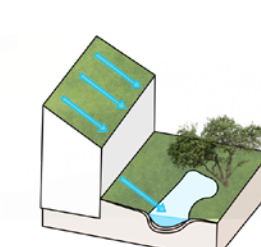

využití srážkové vody pro vodní prvky

Funkční zónování je důsledně založeno na sjednocení provozních požadavků s přírodními podmínkami a co největším využíváním v minulosti provedených zásahů do vegetace (cesty a zpevněné plochy, amfiteátr).

Centrální hospodářskou zónu obepíná expoziční zóna, která při různé formě využití vyplňuje téměř celý zbývající prostor až k obvodové hranici areálu. Expoziční zónou zčásti prolínají krajinářsky cenné lokality bez expozičního využití, pouze poznávacího nebo relaxačního charakteru, oddělovací a vykrývací zeleň nebo rezervní plochy. Dopravě je vymezena zóna parkování v blízkosti vstupu.

Funkční schéma

- expoziční zóna
- přírodně pobytová zóna
- hospodářská zóna
- amfiteátr
- ohniska





Výběh tygra




Krytá vyhlídka



Nádrž u tygra

Situace výběhu tygra

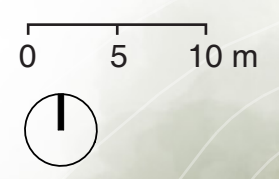


EXPOZICE TYGRA


Areál pro tygry bude signální expozicí. V novém území mu patří výjimečné, dobře dostupné místo, na které navazují další expozice a návštěvnická vybavenost. Je to pomyslné těžiště nové zoo. Expozice je navržena v nejatraktivnější části s vodotečí, členitým terénem, ale i v relativně rovném přehledném území, které bude tygrům vyhovovat.



PROPOJENÍ AREÁLŮ

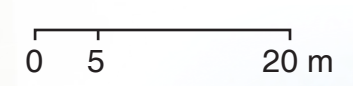

AMFITEÁTR

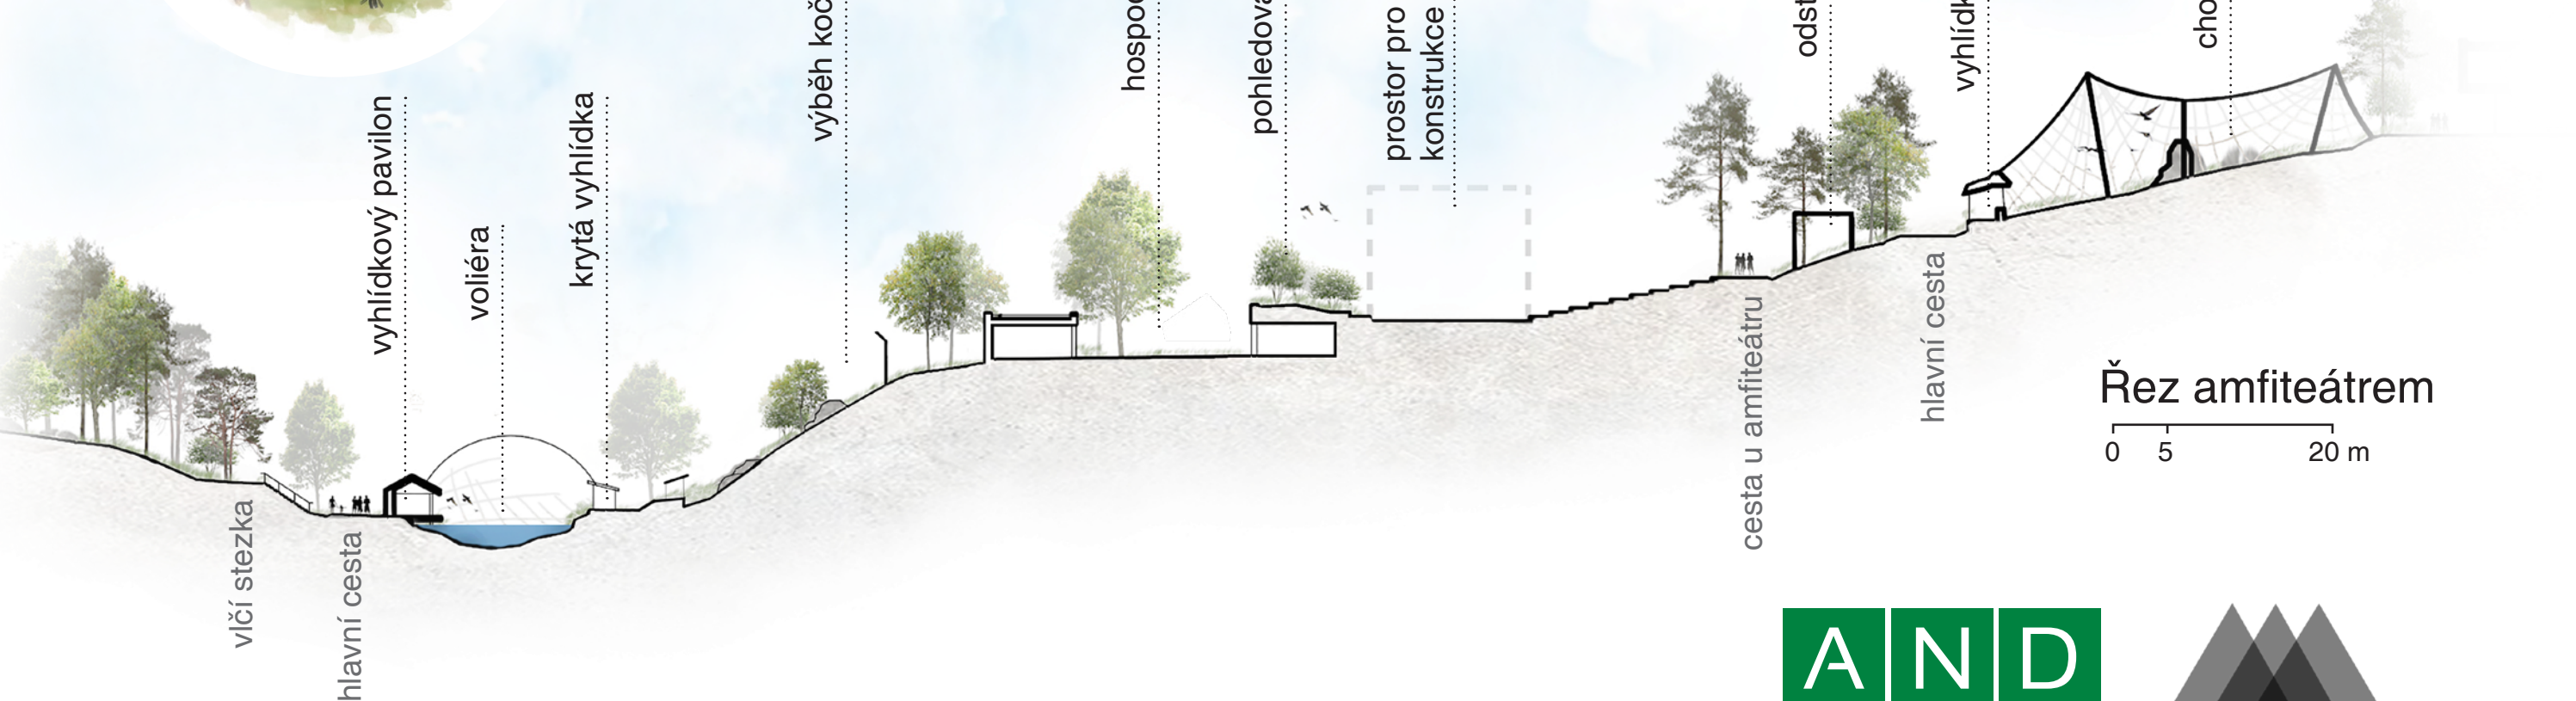

Řez amfiteátr

AND
architektonický atelier

K2N LANDSCAPE



Amfiteátr



Vstup po lávce