


ZÁSADY ÚZEMNÍHO ROZVOJE LIBERECKÉHO KRAJE

ÚPLNÉ ZNĚNÍ



ZÁZNAM O ÚČINNOSTI ÚPLNÉHO ZNĚNÍ ZÁSAD ÚZEMNÍHO ROZVOJE LIBERECKÉHO KRAJE (dále jen "ZÚR LK") PO AKTUALIZACI č. 1, č. 2 a č. 3	
Orgán vydávající ZÚR LK a jejich aktualizace	Zastupitelstvo Libereckého kraje
Pořadové číslo poslední aktualizace	Aktualizace č. 3 - vydána usnesením č. 155/25/ZK ze dne 29. února 2025
Datum nabytí účinnosti poslední aktualizace	
Pořizovatel	Krajský úřad Libereckého kraje odbor územního plánování a stavebního řádu
Oprávněná úřední osoba	Mgr. Zdeněk Huštik, vedoucí odboru územního plánování a stavebního řádu
Razítko a podpis:	

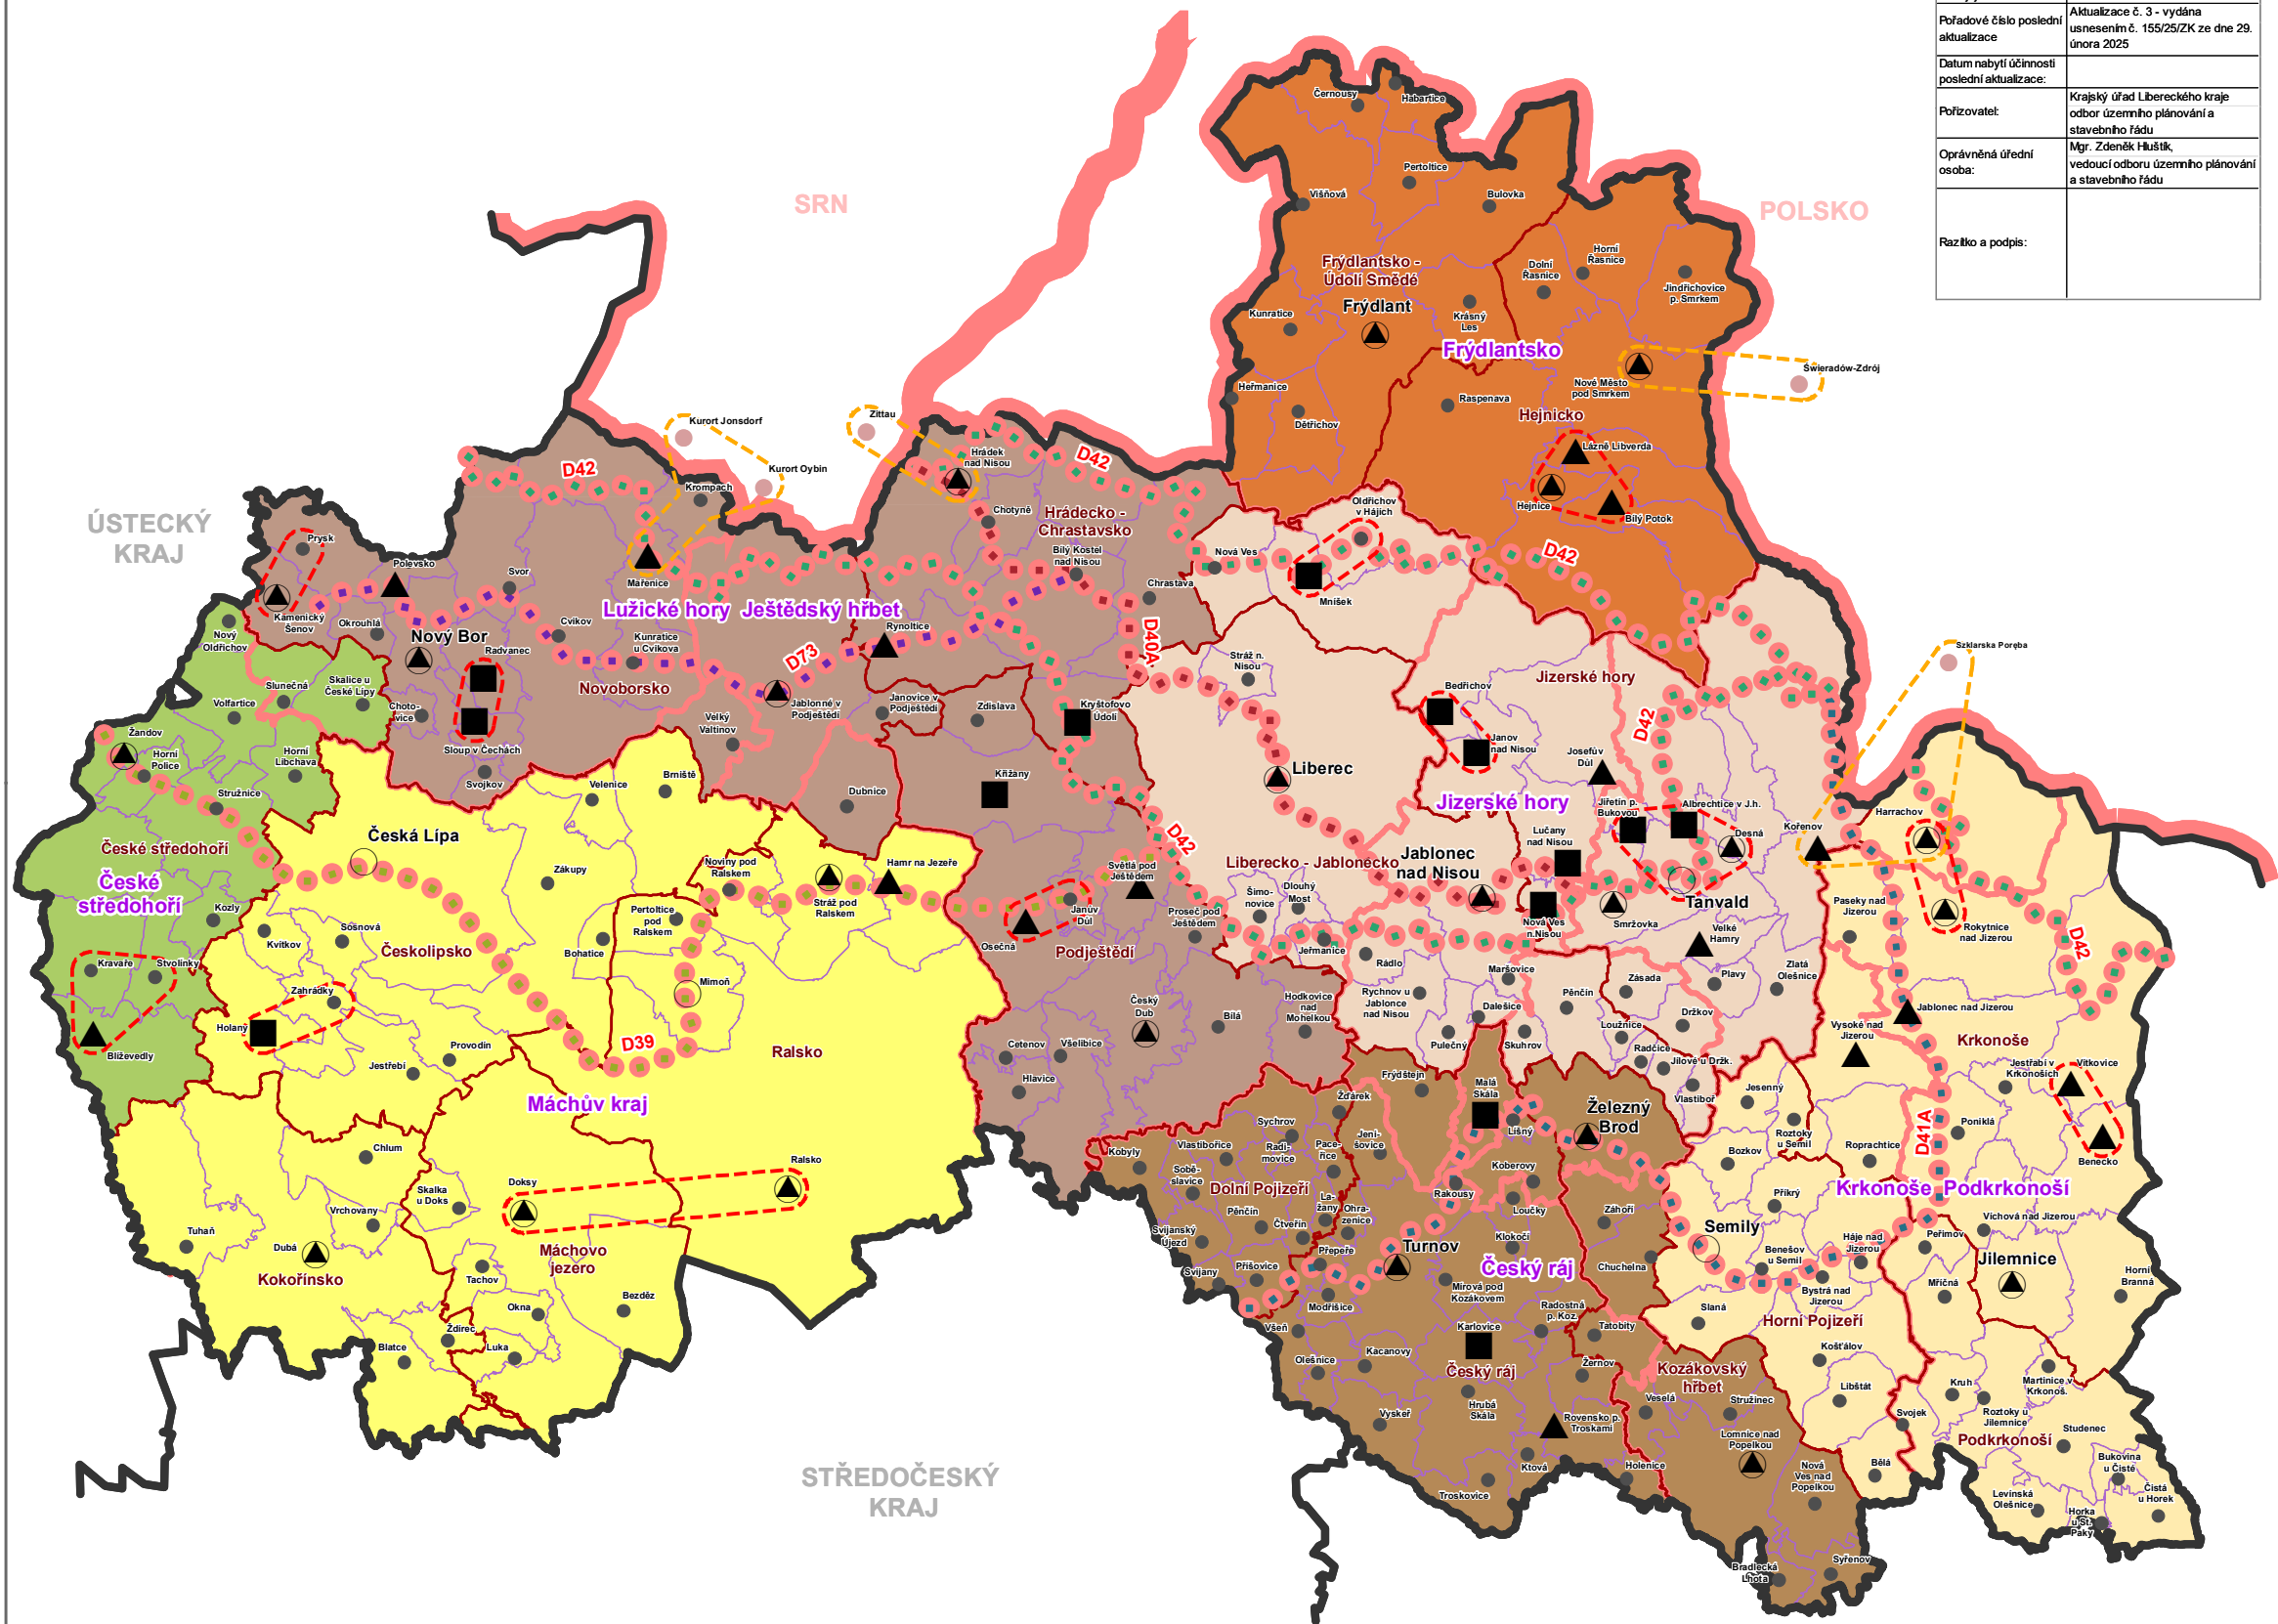

NÁVRHOVÉ JEVY

- vhodná koordinace aktivit cestovního ruchu mezi příhraničními obcemi
- vhodná koordinace aktivit cestovního ruchu mezi obcemi
- polyfunkční středisko cestovního ruchu
- nástupní a obslužné centrum
- středisko cestovního ruchu
- příměstské středisko rekreace
- ostatní obec

multifunkční turistické koridory

- D39 Ploučnice
- D40A Lužická Nisa
- D41A Jizera
- D42 Nová Hřebenovka
- D73 Svatá Zdislava

oblasti cestovního ruchu

- Frýdlantsko
- Jizerské hory
- Krkonoše – Podkrkonoší
- Lužické hory – Ještědský hřbet
- Máchův kraj
- České středohoří
- Český ráj
- Ralsko podoblasti cestovního ruchu

INFORMATIVNÍ JEVY

- hranice kraje
- státní hranice
- hranice ORP
- hranice obce

Zásady územního rozvoje Libereckého kraje po Aktualizaci č. 1, 2 a 3

SCHÉMA KATEGORIZACE STŘEDISEK A CENTER CESTOVNÍHO RUCHU, MULTIFUNKČNÍ TURISTICKÉ KORIDORY

PORIZOVATEL

KRAJSKÝ ÚŘAD
LIBERECKÉHO KRAJE
ODBOR ÚZEMNÍHO PLÁNOVÁNÍ
A STAVEBNÍHO ŘÁDU

DATUM 2 / 2025

ZHOTOVITEL

SAUL S.R.O.
U DOMOVINY 491/1
460 01 LIBEREC
Institut regionálních informací, s.r.o.

SAUL

IRI

SCHÉMA K ZÁSADĚ

Z60