

ZÁSADY ÚZEMNÍHO ROZVOJE LIBERECKÉHO KRAJE - ZMĚNA Č. 4




NAVRHOVANÉ JEVY

- městský prostor
- venkovský prostor

- zóna rozvojové oblasti pro přednostní umístění ekonomických aktivit
- zóna rozvojové oblasti pro přednostní umístění bydlení a příměstské rekreace
- centrum a obec s významným vlivem ostatních uživatelů území a jednodenních návštěvníků území
- centrum a obec bez významného vlivu ostatních uživatelů území a jednodenních návštěvníků území
- funkční kooperace mezi centry osídlení
- významný dopravní koridor silniční (cílový stav)
- významný dopravní koridor železniční (cílový stav)

INFORMATIVNÍ JEVY

- hranice státu
- hranice kraje
- hranice správního obvodu ORP
- hranice obce
- spádové obvody center osídlení

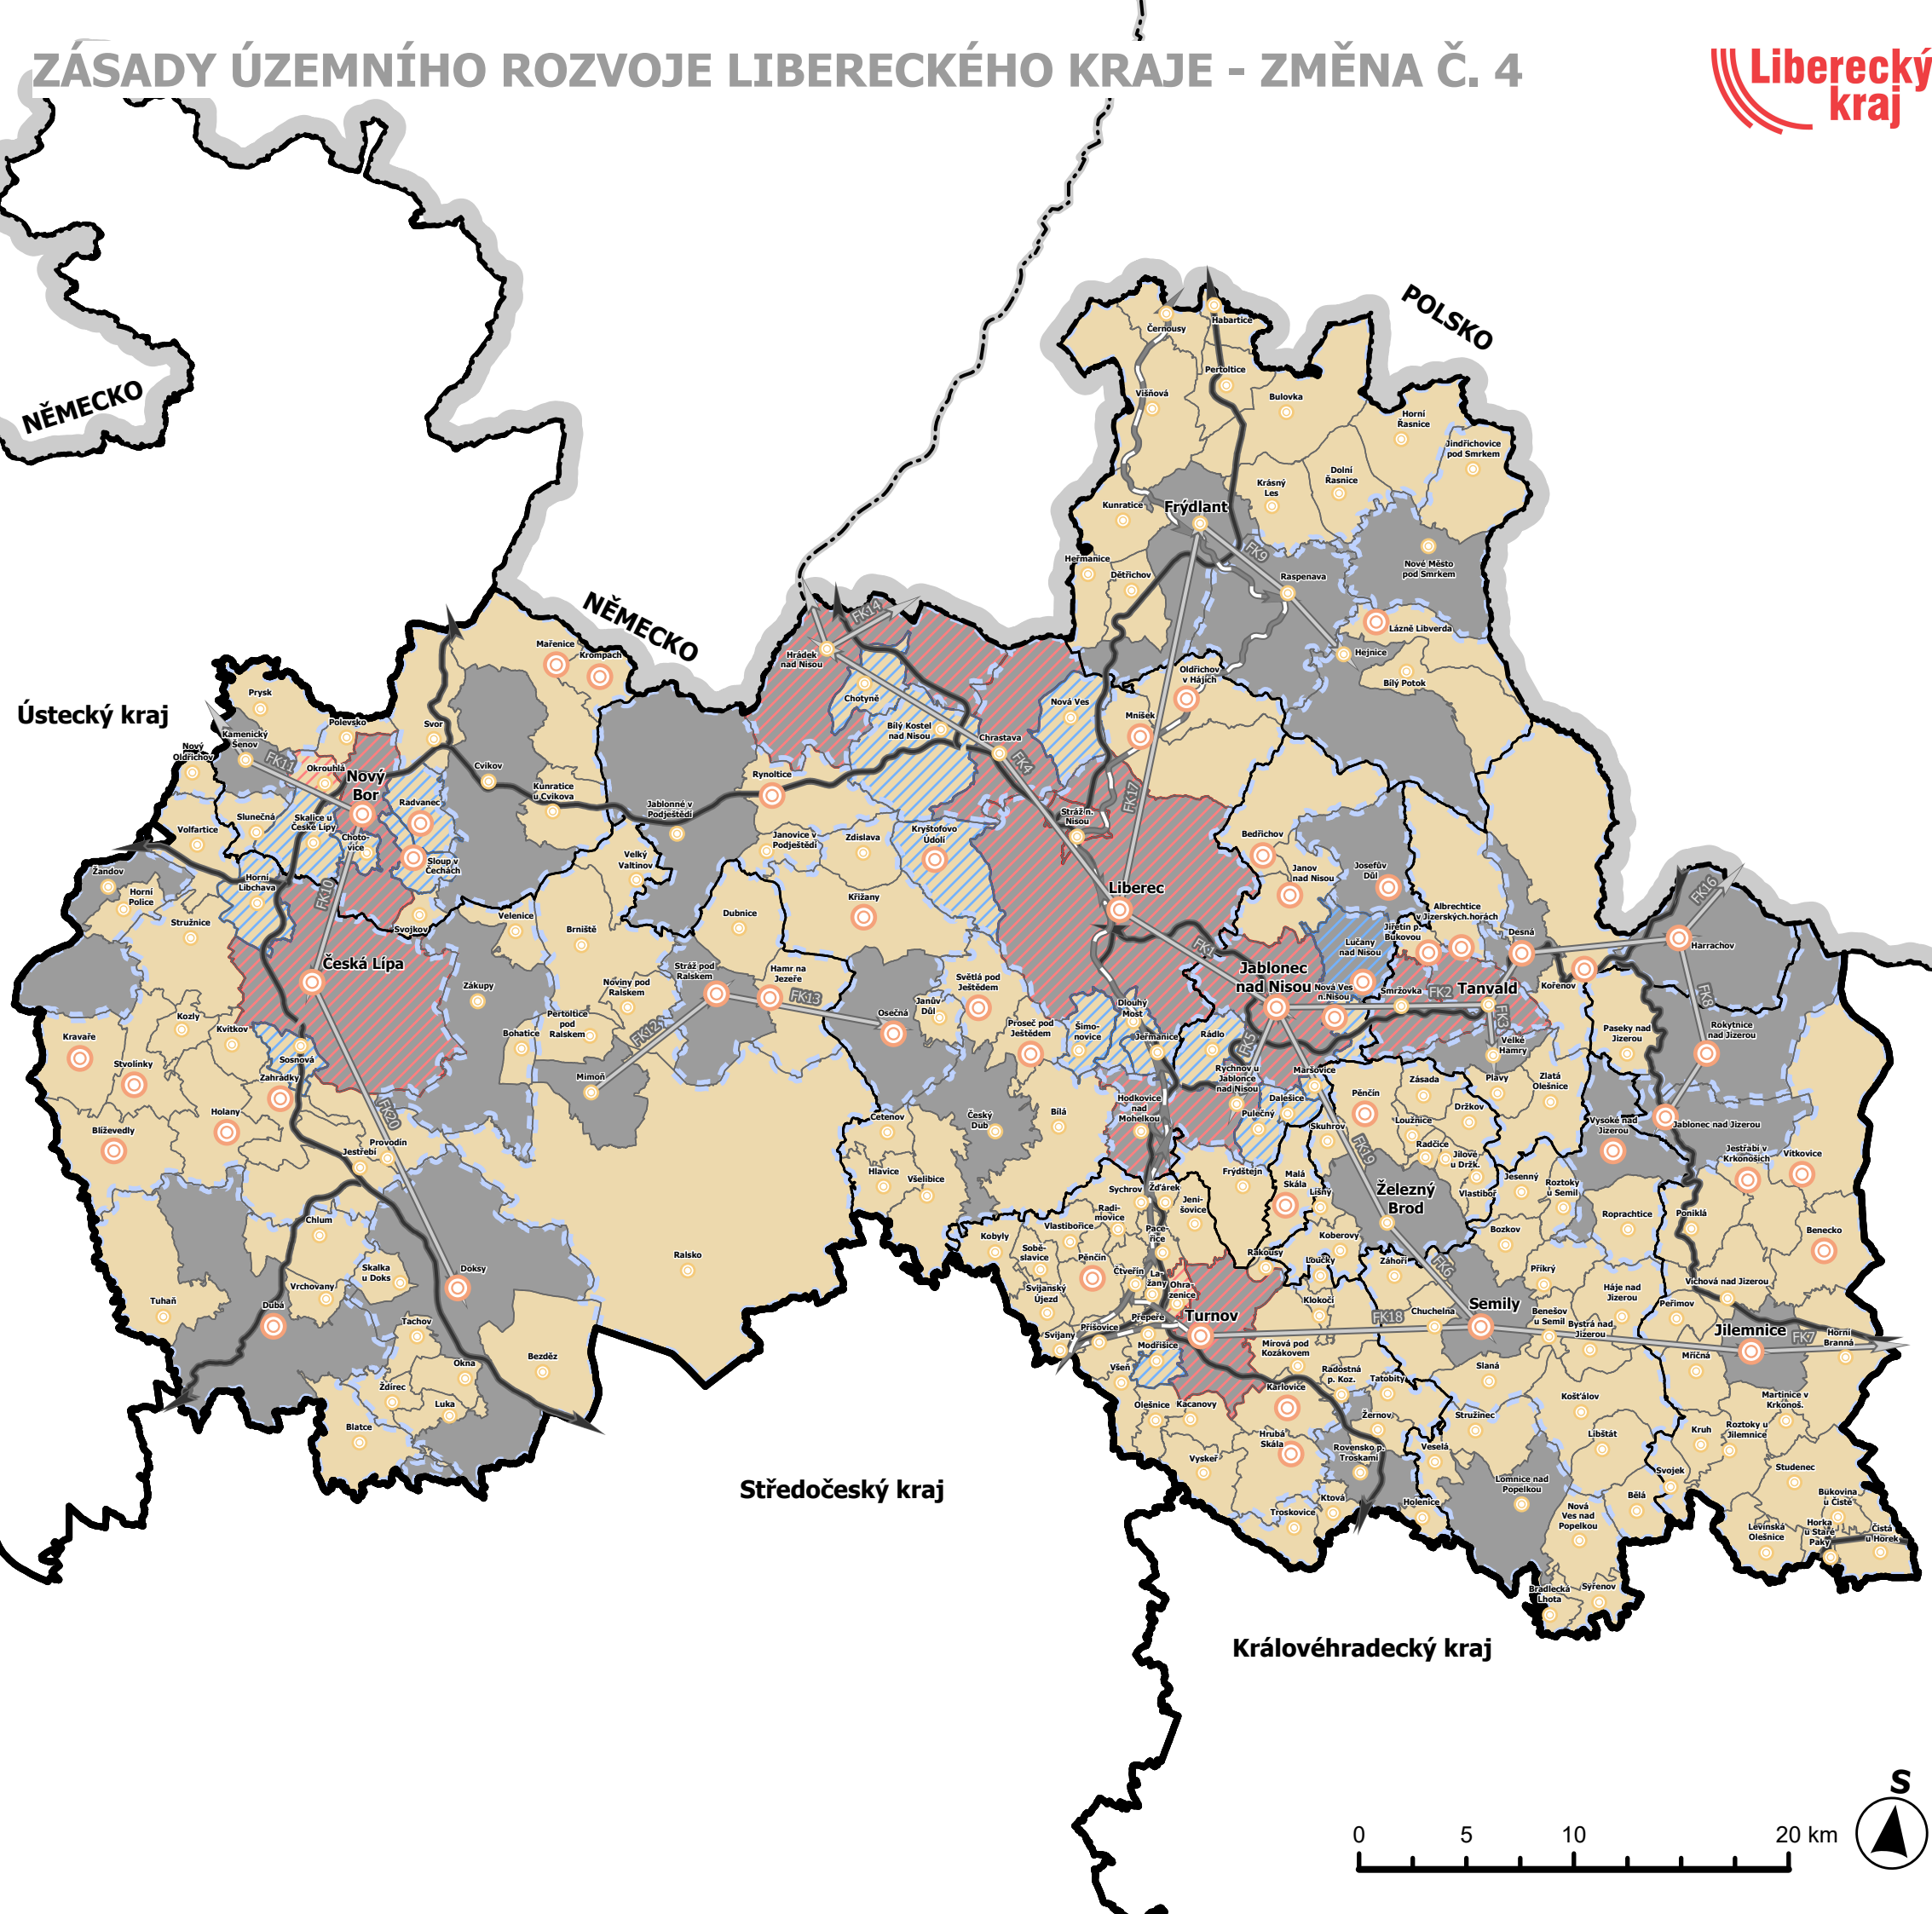

ZÁZNAM O ÚČINNOSTI ZMĚNY Č. 4 ZÁSAD ÚZEMNÍHO ROZVOJE LIBERECKÉHO KRAJE dále jen ("ZÚR LK")	
Změnu č. 4 ZÚR LK vydalo	Zastupitelstvo Libereckého kraje usnesením č.
Datum nabytí účinnosti Změny č. 4 ZÚR LK	
Pořizovatel:	Krajský úřad Libereckého kraje odbor územního plánování a stavebního řádu
Oprávněná úřední osoba:	Mgr. Zdeněk Hlušík, vedoucí odboru územního plánování a stavebního řádu
Razítko a podpis:	

ZMĚNA Č. 4 ZÁSADY ÚZEMNÍHO ROZVOJE LIBERECKÉHO KRAJE SCHÉMA VYMEZENÍ MĚSTSKÝCH A VENKOVSKÝCH PROSTORŮ NA ÚZEMÍ KRAJE

SCHÉMA K ZÁSADĚ	POŘIZOVATEL	OBJEDNATEL	ZODPOVĚDNÝ PROJEKTANT
Z33 Z34 MĚŘITKO 1:300 000 DATUM 12/2025	KRAJSKÝ ÚŘAD LIBERECKÉHO KRAJE ODBOR ÚZEMNÍHO PLÁNOVÁNÍ A STAVEBNÍHO ŘÁDU U JEZU 642/24 461 80 LIBEREC	LIBERECKÝ KRAJ U JEZU 642/2A 461 80 LIBEREC Liberecký kraj ZHOTOVITEL ATELIER T-PLAN, s.r.o. Lublaňská 1730/21 120 00 Praha 2 - Nové Město ATELIER T-plan	JNG. ARCH. KAREL BERÁNEK, CSC. ČÍSLO AUTORIZACE ČKA: 01942