

ZMĚNA Č. 4 ZÁSAD ÚZEMNÍHO ROZVOJE LIBERECKÉHO KRAJE




NAVRHOVANÉ JEVY

území s prioritním řešením ochrany před povodněmi

INFORMATIVNÍ JEVY

- hranice státu
- hranice kraje
- hranice správního obvodu ORP
- hranice obce
- vodní tok
- vodní plocha

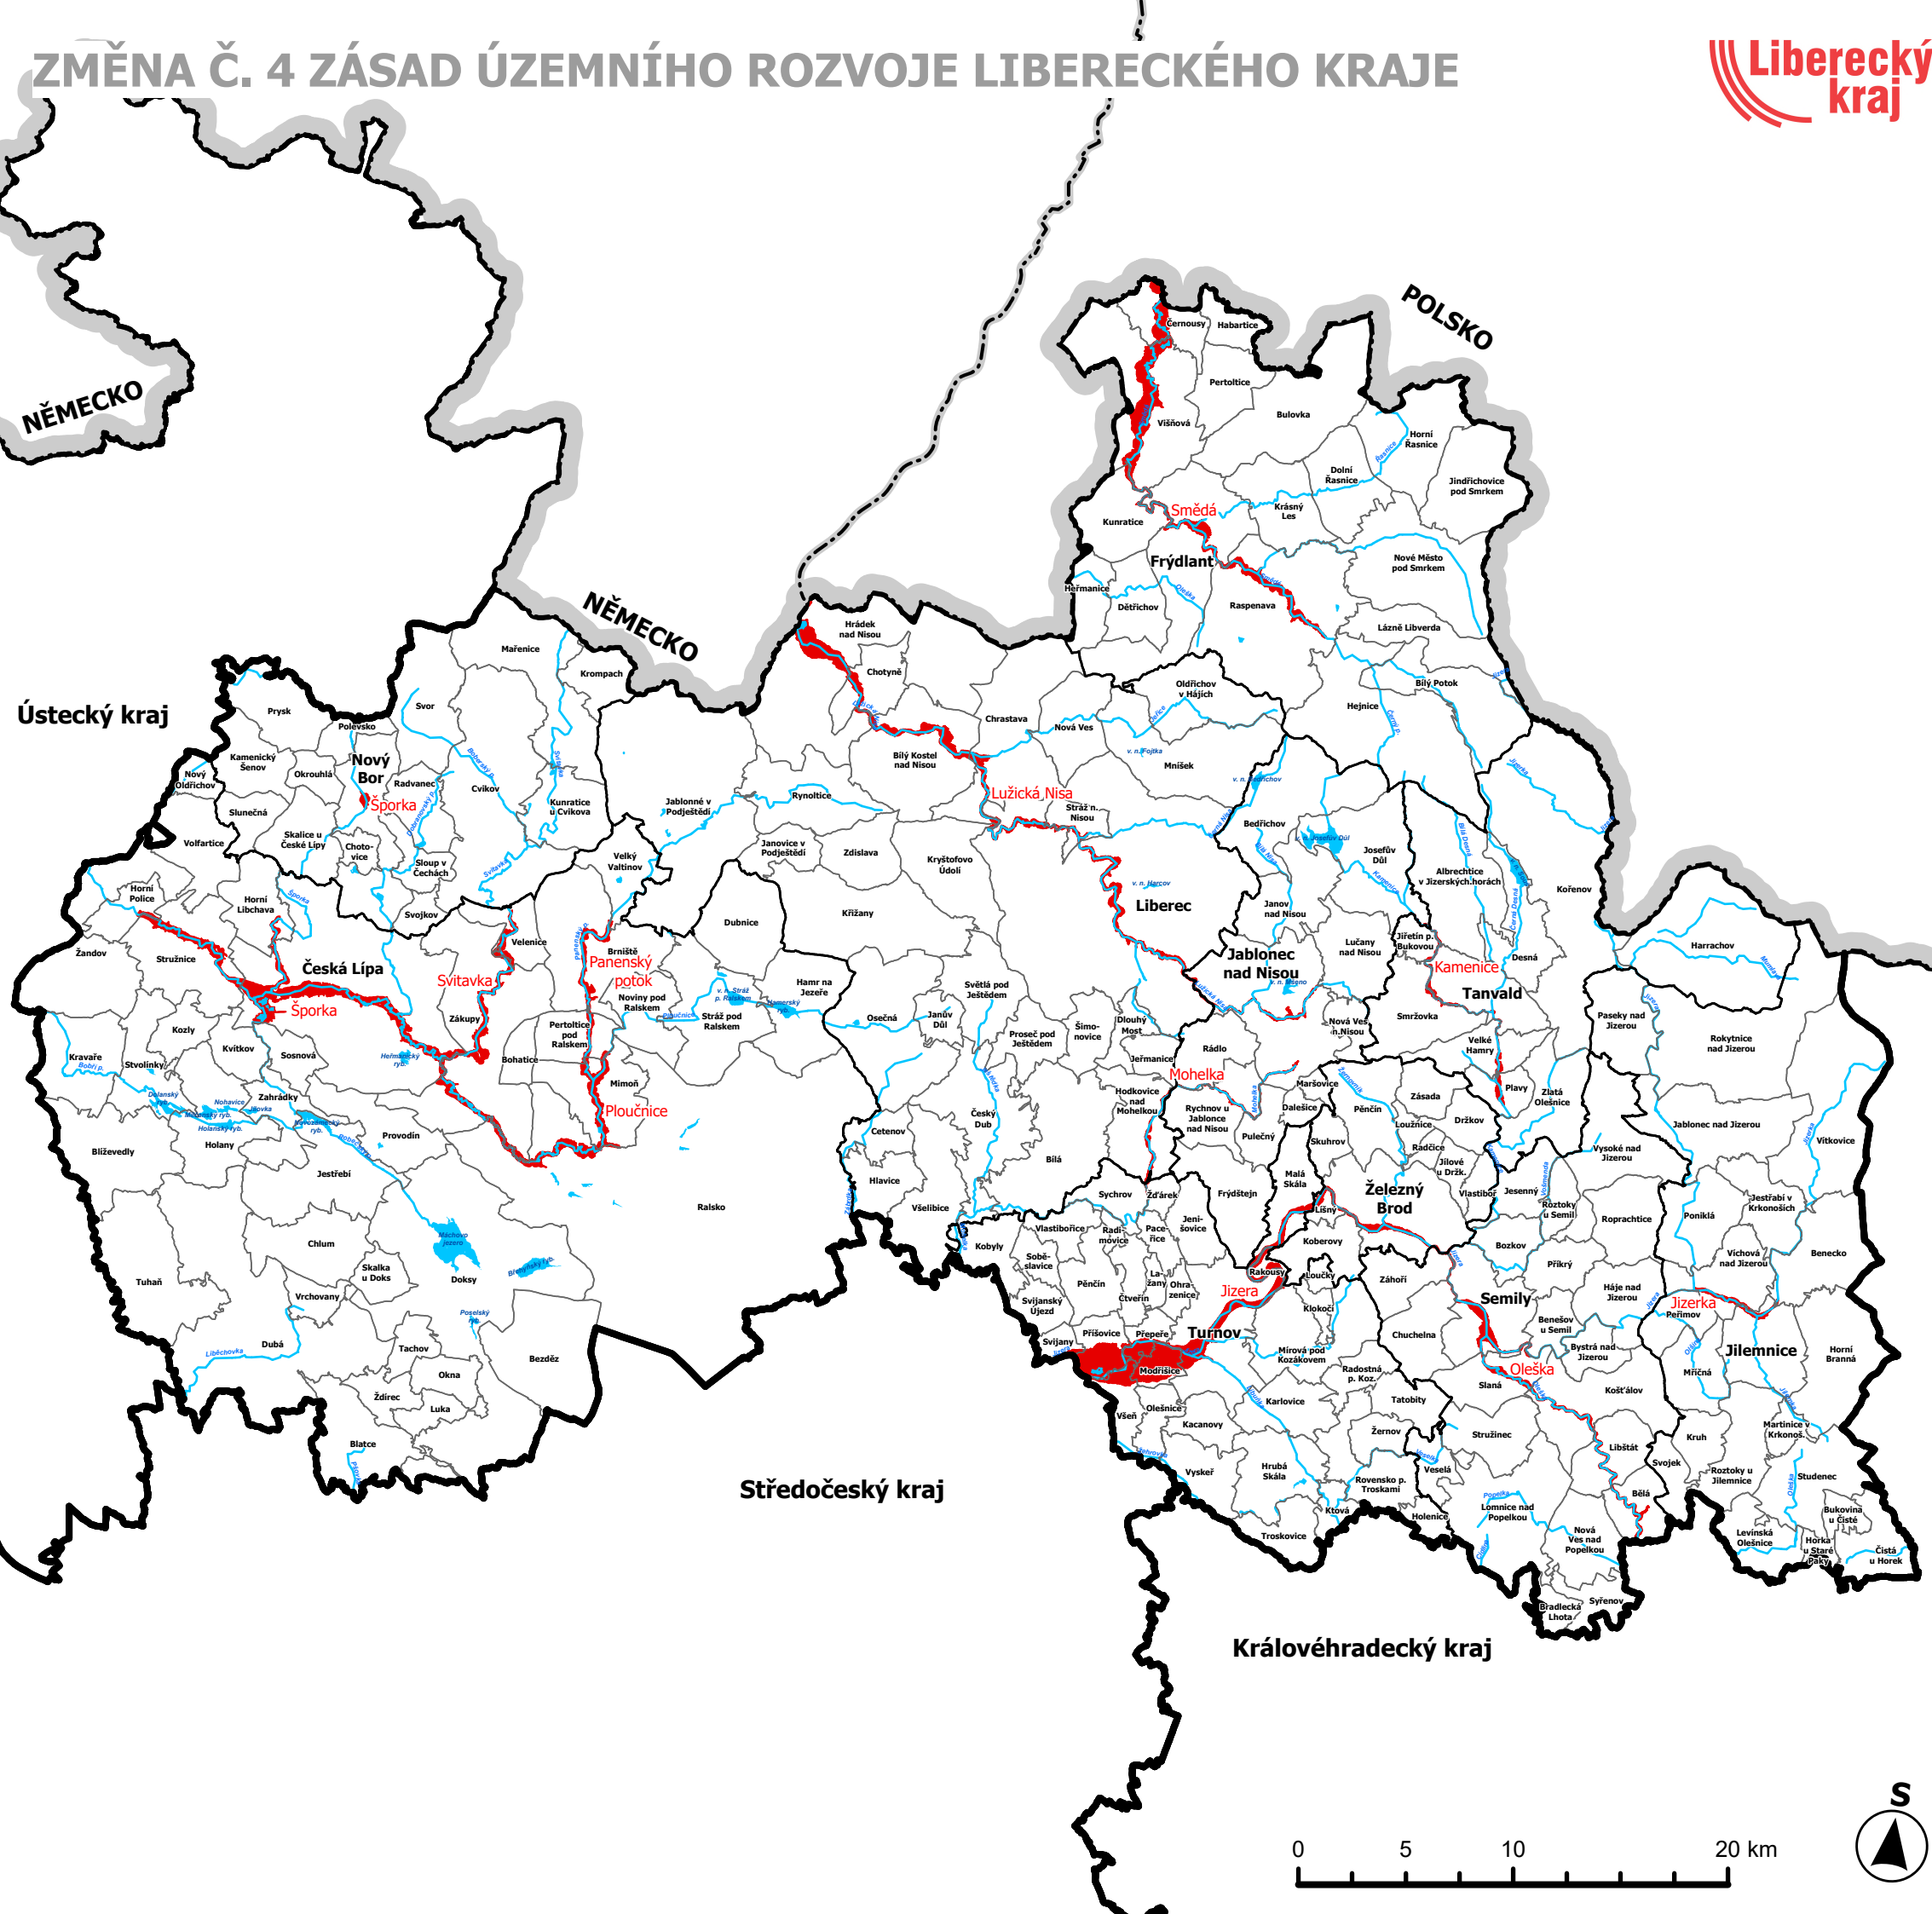

ZÁZNAM O ÚČINNOSTI ZMĚNY Č. 4 ZÁSAD ÚZEMNÍHO ROZVOJE LIBERECKÉHO KRAJE	
Změnu č. 4 ZÚR LK vydalo	Zastupitelstvo Libereckého kraje usnesením č. 398/26/ZK ze dne 25. 8. 2026
Datum nabytí účinnosti Změny č. 4 ZÚR LK	
Pořizovatel:	Krajský úřad Libereckého kraje odbor územního plánování a stavebního řádu
Oprávněná úřední osoba:	Mgr. Zdeněk Hlušík, vedoucí odboru územního plánování a stavebního řádu
Razítko a podpis:	

ZMĚNA Č. 4 ZÁSAD ÚZEMNÍHO ROZVOJE LIBERECKÉHO KRAJE SCHÉMA ÚZEMÍ S PRIORITNÍM ŘEŠENÍM OCHRANY PŘED POVODNĚMI

SCHÉMA K ZÁSADĚ	POŘIZOVATEL	OBJEDNATEL	ZODPOVĚDNÝ PROJEKTANT
Z3 MĚŘÍTKO 1:300 000 DATUM 06/2026	KRAJSKÝ ÚŘAD LIBERECKÝ KRAJ ODBOR ÚZEMNÍHO PLÁNOVÁNÍ A STAVEBNÍHO ŘÁDU U JEZU 642/24 461 80 LIBEREC	LIBERECKÝ KRAJ U JEZU 642/2A 461 80 LIBEREC ZHOTOVITEL ATELIER T-PLAN, s.r.o. Lublaňská 1730/21 120 00 Praha 2 - Nové Město	ING. ARCH. KAREL BERÁNEK, CSC. ČÍSLO AUTORIZACE ČKA: 01942