

# ZMĚNA Č. 4 ZÁSAD ÚZEMNÍHO ROZVOJE LIBERECKÉHO KRAJE




## NAVRHOVANÉ JEVY

projekt společného využití železničních a tramvajových tratí

## INFORMATIVNÍ JEVY

- hranice státu
- hranice kraje
- hranice správního obvodu ORP
- hranice obce
- blok souvislé zástavby
- budova
- dálnice
- silnice I. třídy
- silnice II. a III. třídy
- železniční trať
- tunel na železnici
- tunel na silnici

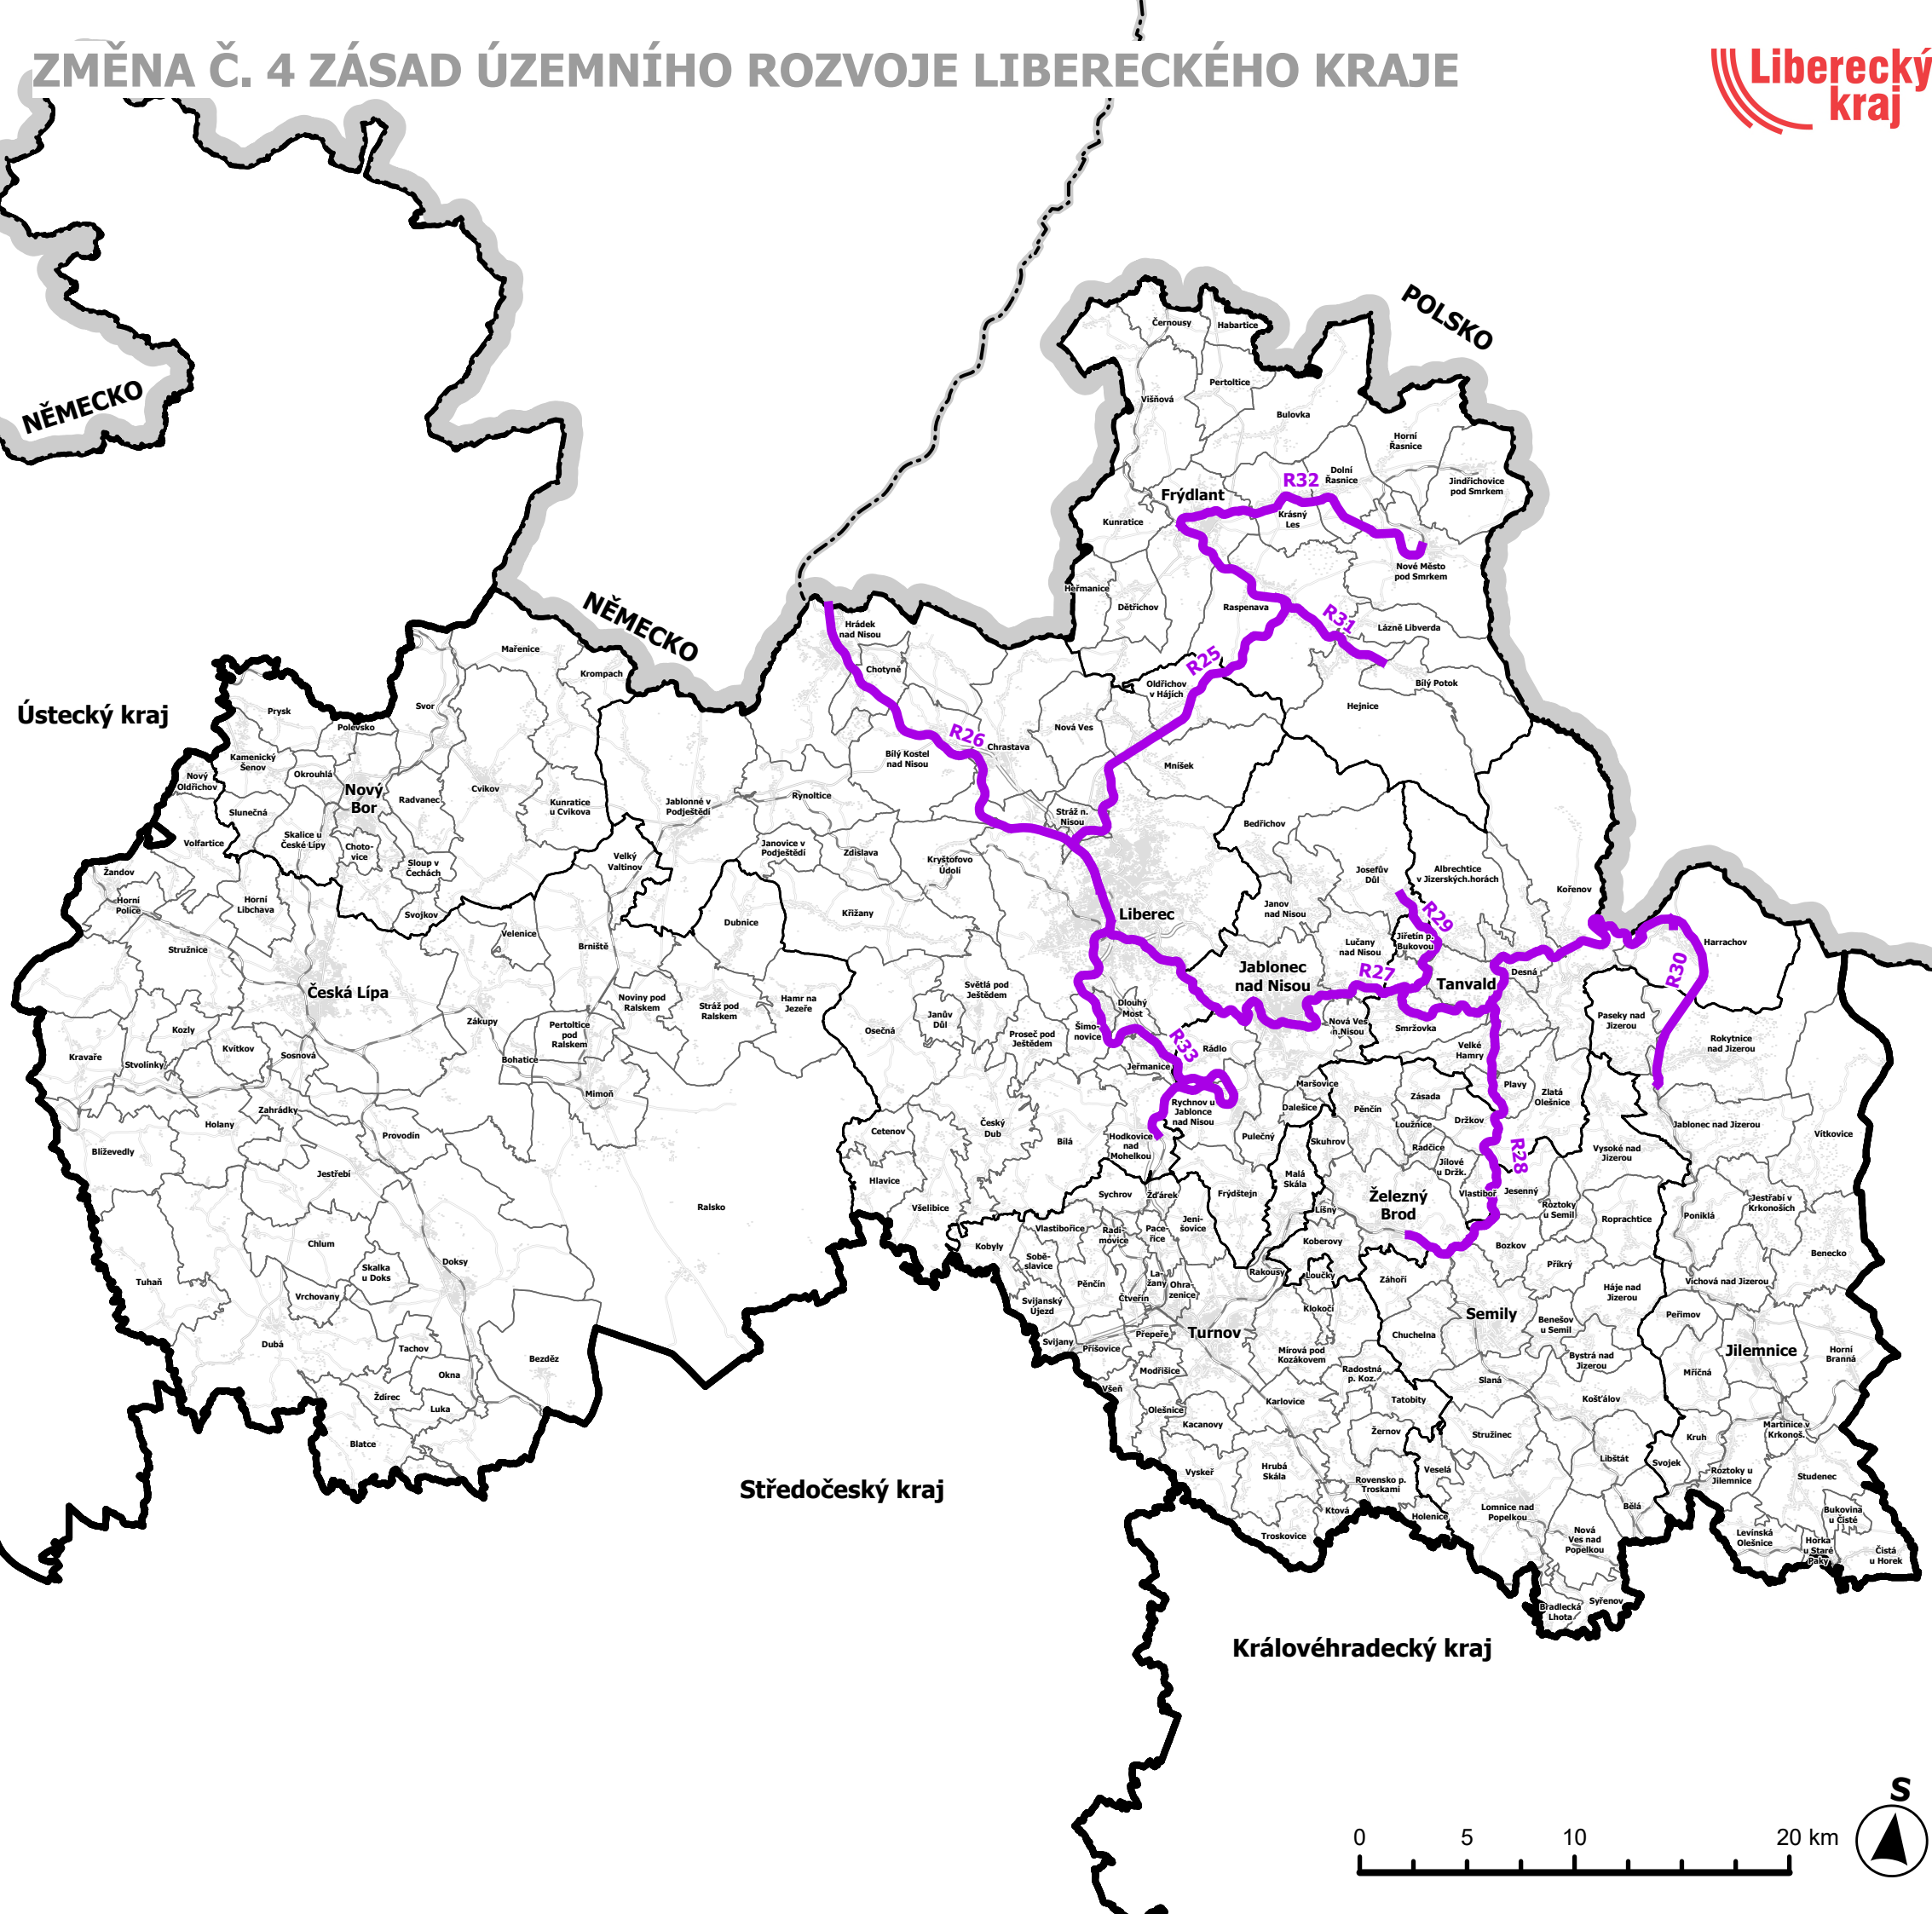

| ZÁZNAM O ÚČINNOSTI ZMĚNY Č. 4 ZÁSAD ÚZEMNÍHO ROZVOJE LIBERECKÉHO KRAJE |                                                                              |
|------------------------------------------------------------------------|------------------------------------------------------------------------------|
| Změnu č. 4 ZÚR LK vydalo                                               | Zastupitelstvo Libereckého kraje usnesením č. 398/26/ZK ze dne 25. 8. 2026   |
| Datum nabytí účinnosti Změny č. 4 ZÚR LK                               |                                                                              |
| Pořizovatel:                                                           | Krajský úřad Libereckého kraje<br>odbor územního plánování a stavebního řádu |
| Oprávněná úřední osoba:                                                | Mgr. Zdeněk Hlušík,<br>vedoucí odboru územního plánování a stavebního řádu   |
| Razítko a podpis:                                                      |                                                                              |

## ZMĚNA Č. 4 ZÁSAD ÚZEMNÍHO ROZVOJE LIBERECKÉHO KRAJE

### SCHÉMA VYMEZENÍ TRAM - TRAIN NA ŽELEZNIČNÍCH TRATÍCH

| SCHÉMA K ZÁSADĚ                                 | POŘIZOVATEL   | OBJEDNATEL   | ZODPOVĚDNÝ PROJEKTANT                                         |
|-------------------------------------------------|---|---|---------------------------------------------------------------|
| <b>Z1</b><br>MĚŘÍTKO 1:300 000<br>DATUM 06/2026 | KRAJSKÝ ÚŘAD<br>LIBERECKÝ KRAJ<br>ODBOR ÚZEMNÍHO PLÁNOVÁNÍ<br>A STAVEBNÍHO ŘÁDU<br>U JEZU 642/24<br>461 80 LIBEREC | LIBERECKÝ KRAJ<br>U JEZU 642/24<br>461 80 LIBEREC<br><b>ZHOTOVITEL</b><br>ATELIER T-PLAN, s.r.o.<br>Lublaňská 1730/21<br>120 00 Praha 2 - Nové Město | ING. ARCH. KAREL BERÁNEK, CSC.<br>ČÍSLO AUTORIZACE ČKA: 01942 |