


	hranice sídla		železniční trať
	hranice kraje		tunel na železnici
	hranice správního obvodu ORP		tunel na silnici
	hranice obce		vedení VTL
	hranice katastrálního území		výškový elektrický proud 110 kV
	vodní tok		vedení elektrické energie 220 kV
	vodní plocha		vedení elektrické energie 400 kV
	les		letiště
	blok souvislé zástavby		železniční stanice
	budova		
	dálnice		
	silnice I. třídy		
	silnice II. a III. třídy		

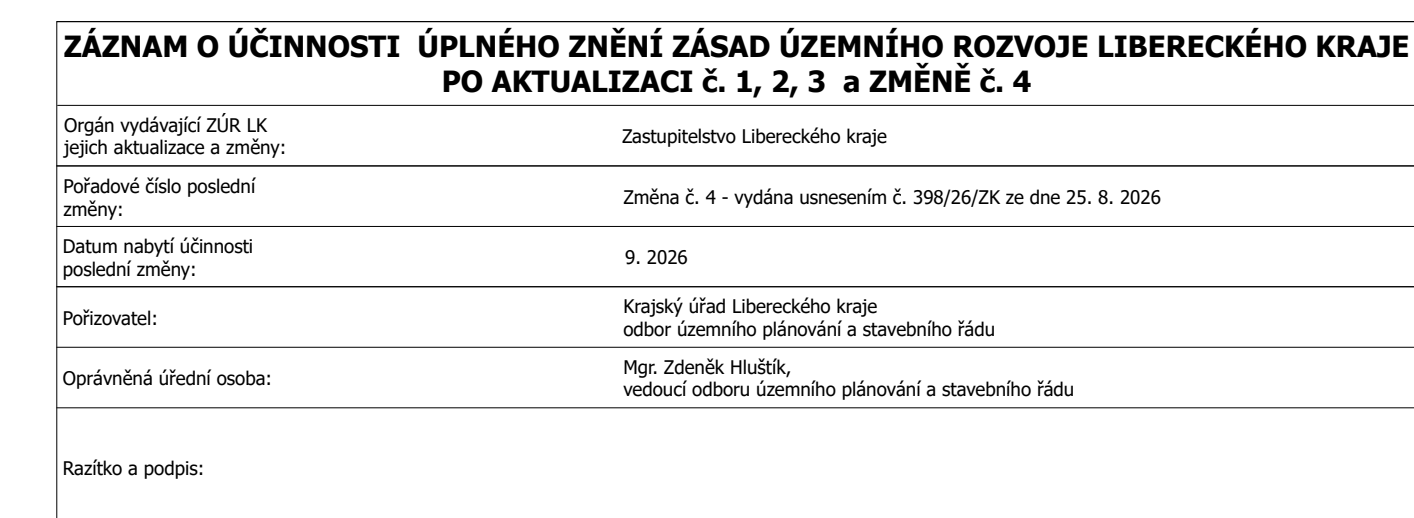

VÝKRES USPOŘÁDÁNÍ ÚZEMÍ KRAJE