

ZÁSADY ÚZEMNÍHO ROZVOJE LIBERECKÉHO KRAJE PO AKTUALIZACI Č. 1, 2, 3 A ZMĚNĚ Č. 4




NAVRHOVANÉ JEVY

rozdělení území Libereckého kraje pro umísťování vysokých větrných elektráren

- území nevhodná
- území spíše nevhodná
- území podmíněně vhodná

INFORMATIVNÍ JEVY

- hranice státu
- hranice kraje
- hranice správního obvodu ORP
- hranice obce

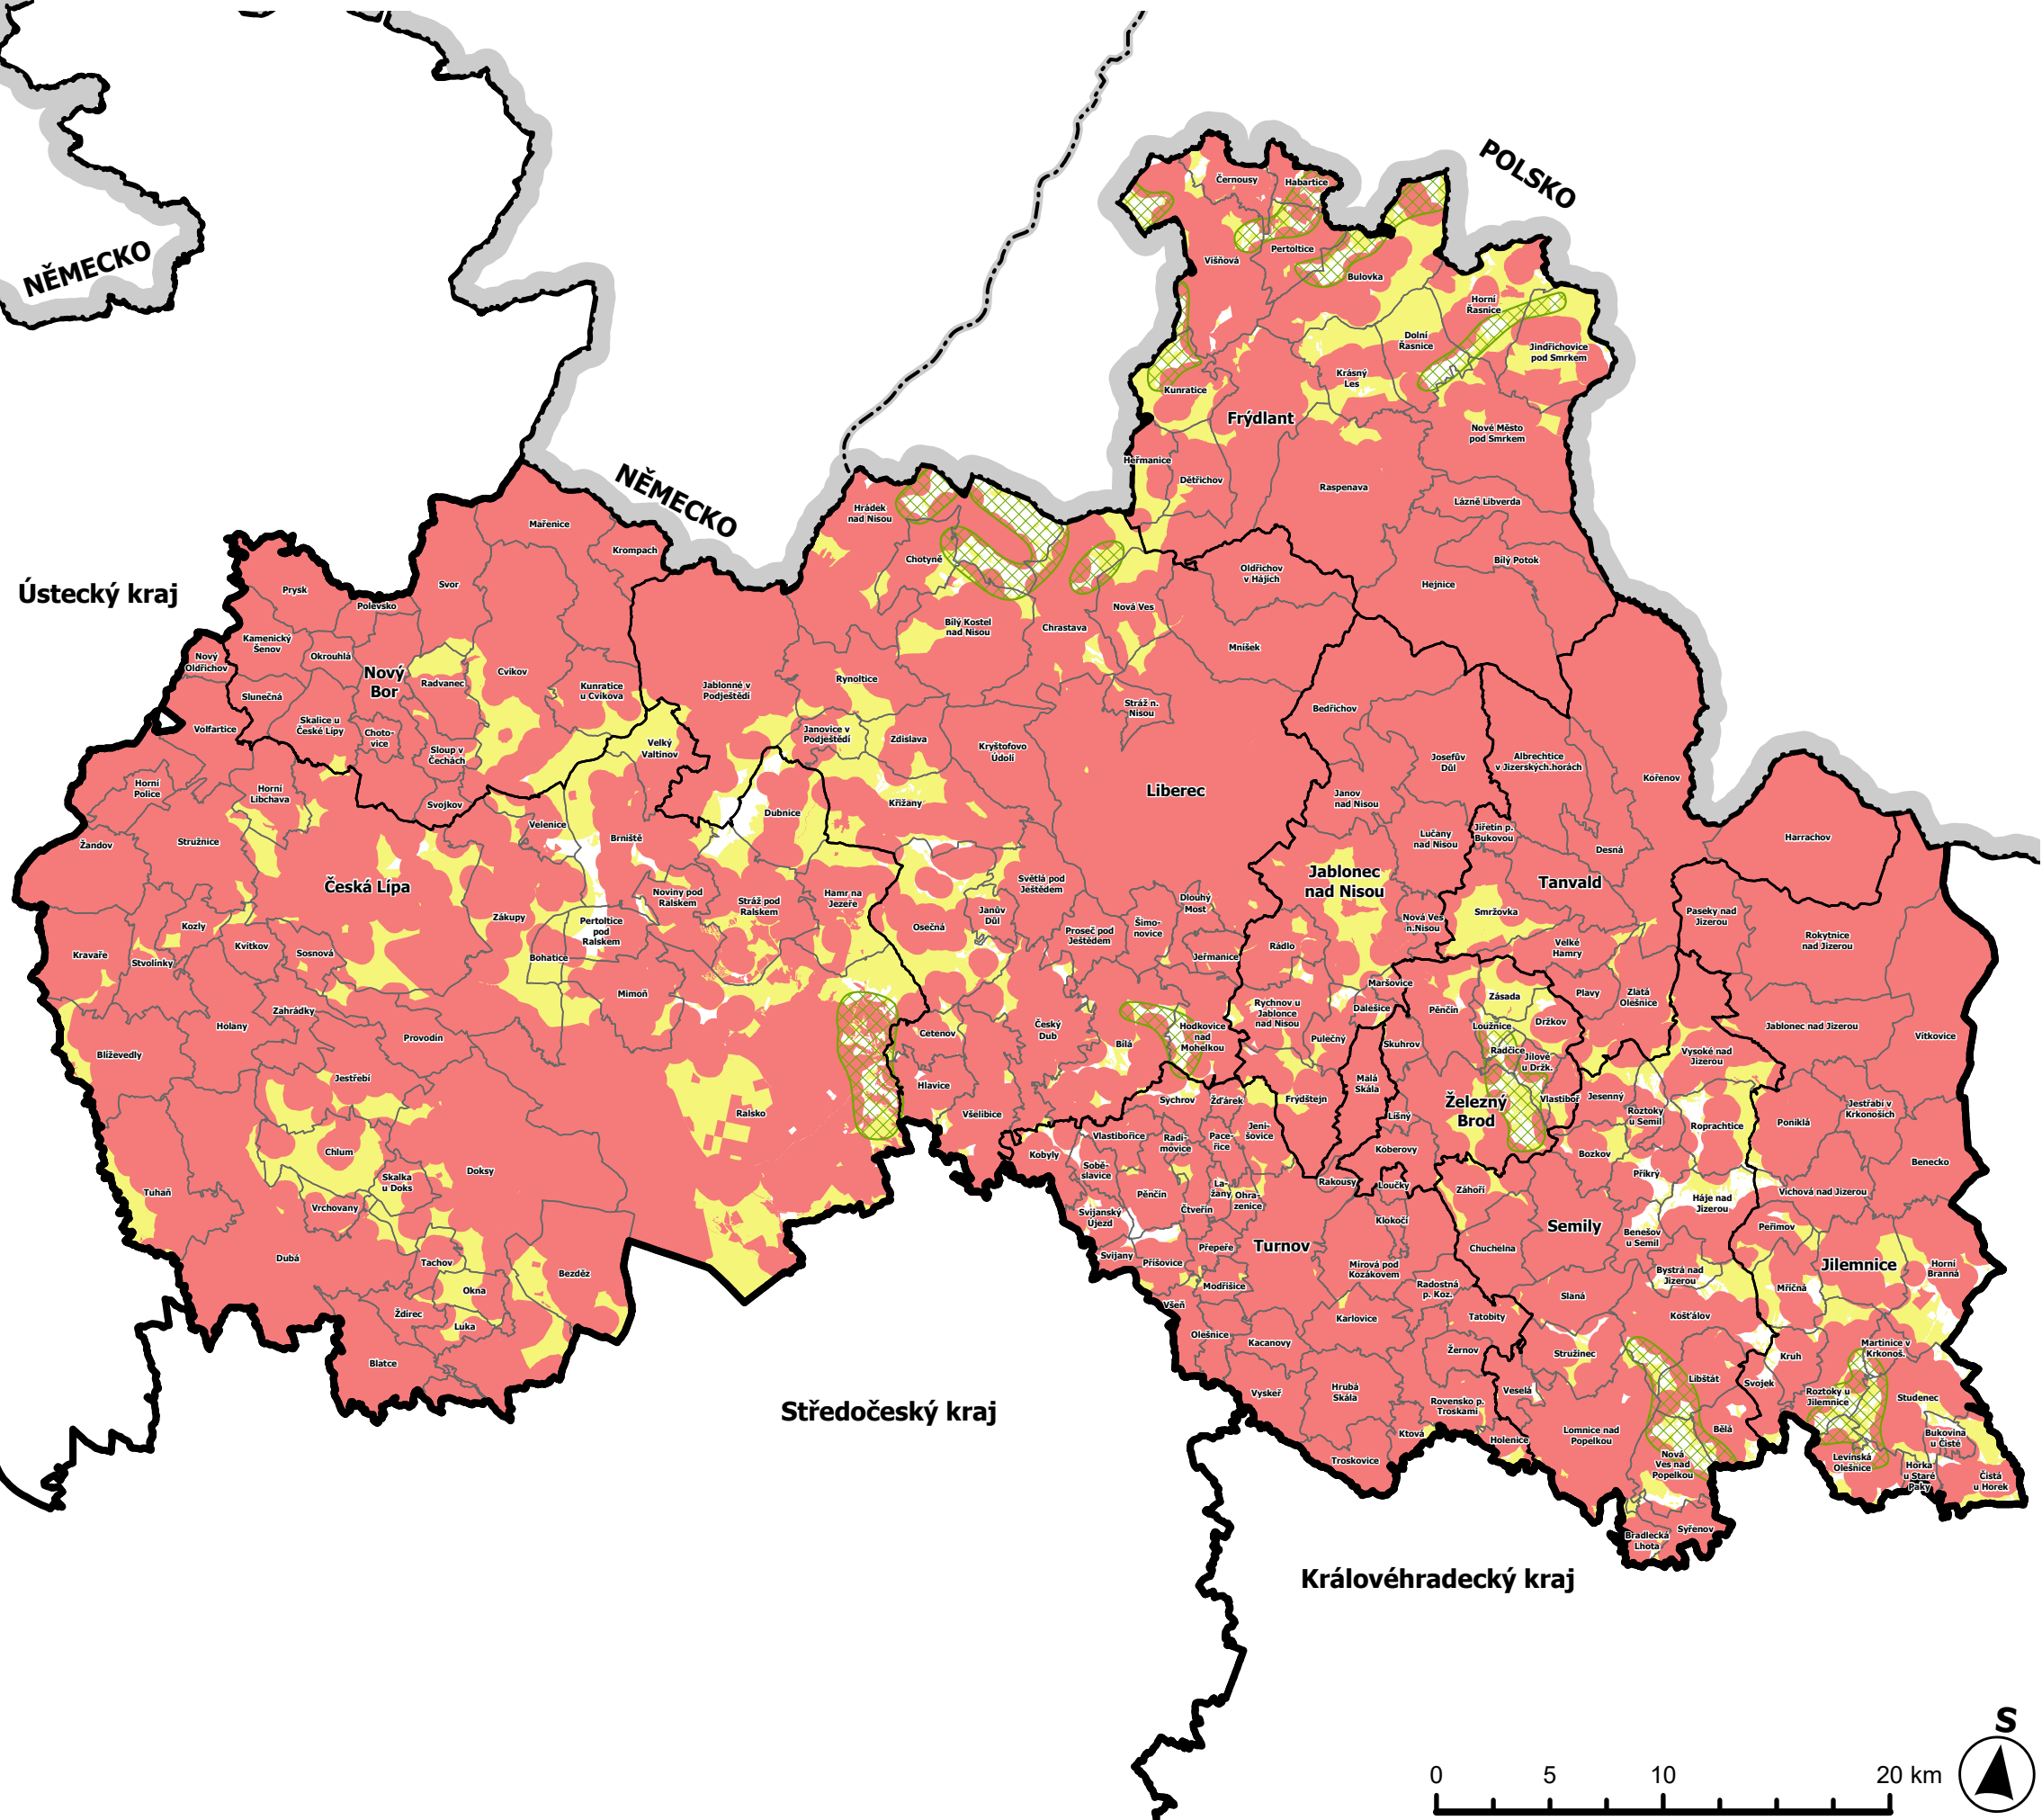

ZÁZNAM O ÚČINNOSTI ÚPLNÉHO ZNĚNÍ ZÁSAD ÚZEMNÍHO ROZVOJE LIBERECKÉHO KRAJE PO AKTUALIZACI Č. 1, 2, 3 a ZMĚNĚ Č. 4	
Orgán vydávající ZÚR LK jejich aktualizace a změny:	Zastupitelstvo Libereckého kraje
Pořadové číslo poslední změny:	Změna č. 4 - vydána usnesením č. 398/26/ZK ze dne 25. 8. 2026
Datum nabytí účinnosti poslední změny:	9. 2026
Pořizovatel:	Krajský úřad Libereckého kraje odbor územního plánování a stavebního řádu
Oprávněná úřední osoba:	Mgr. Zdeněk Hlušík, vedoucí odboru územního plánování a stavebního řádu
Razítko a podpis:	

ZÁSADY ÚZEMNÍHO ROZVOJE LIBERECKÉHO KRAJE PO AKTUALIZACI Č. 1, 2, 3 A ZMĚNĚ Č. 4 ÚPLNÉ ZNĚNÍ

SCHÉMA ROZDĚLENÍ ÚZEMÍ DLE VHDNOSTI PRO UMÍSŤOVÁNÍ VYSOKÝCH VĚTRNÝCH ELEKTRÁREN

SCHÉMA K ZÁSADĚ

Z5

MĚŘÍTKO 1:300 000 DATUM 09/2026

POŘIZOVATEL

KRAJSKÝ ÚŘAD LIBERECKÉHO KRAJE ODBOR ÚZEMNÍHO PLÁNOVÁNÍ A STAVEBNÍHO ŘÁDU U JEZU 642/24 461 80 LIBEŘEC

OBJEDNATEL

LIBERECKÝ KRAJ U JEZU 642/24 461 80 LIBEŘEC

ZHOTOVITEL

ZMĚNY Č. 4 ZÁSAD ÚZEMNÍHO ROZVOJE LIBERECKÉHO KRAJE

ATELIER T-PLAN, s.r.o. Lublařská 1730/21 120 00 Praha 2 - Nové Město