

ZÁSADY ÚZEMNÍHO ROZVOJE LIBERECKÉHO KRAJE PO AKTUALIZACI Č. 1, 2, 3 A ZMĚNĚ Č. 4




NAVRHOVANÉ JEVY

- městský prostor
- venkovský prostor
- zóna rozvojové oblasti pro přednostní umístění ekonomických aktivit
- zóna rozvojové oblasti pro přednostní umístění bydlení a příměstské rekreace
- centrum a obec s významným vlivem ostatních uživatelů území a jednodenních návštěvníků území
- centrum a obec bez významného vlivu ostatních uživatelů území a jednodenních návštěvníků území
- funkční kooperace mezi centry osídlení
- významný dopravní koridor silniční (cílový stav)
- významný dopravní koridor železniční (cílový stav)

INFORMATIVNÍ JEVY

- hranice státu
- hranice kraje
- hranice správního obvodu ORP
- hranice obce
- spádové obvody center osídlení

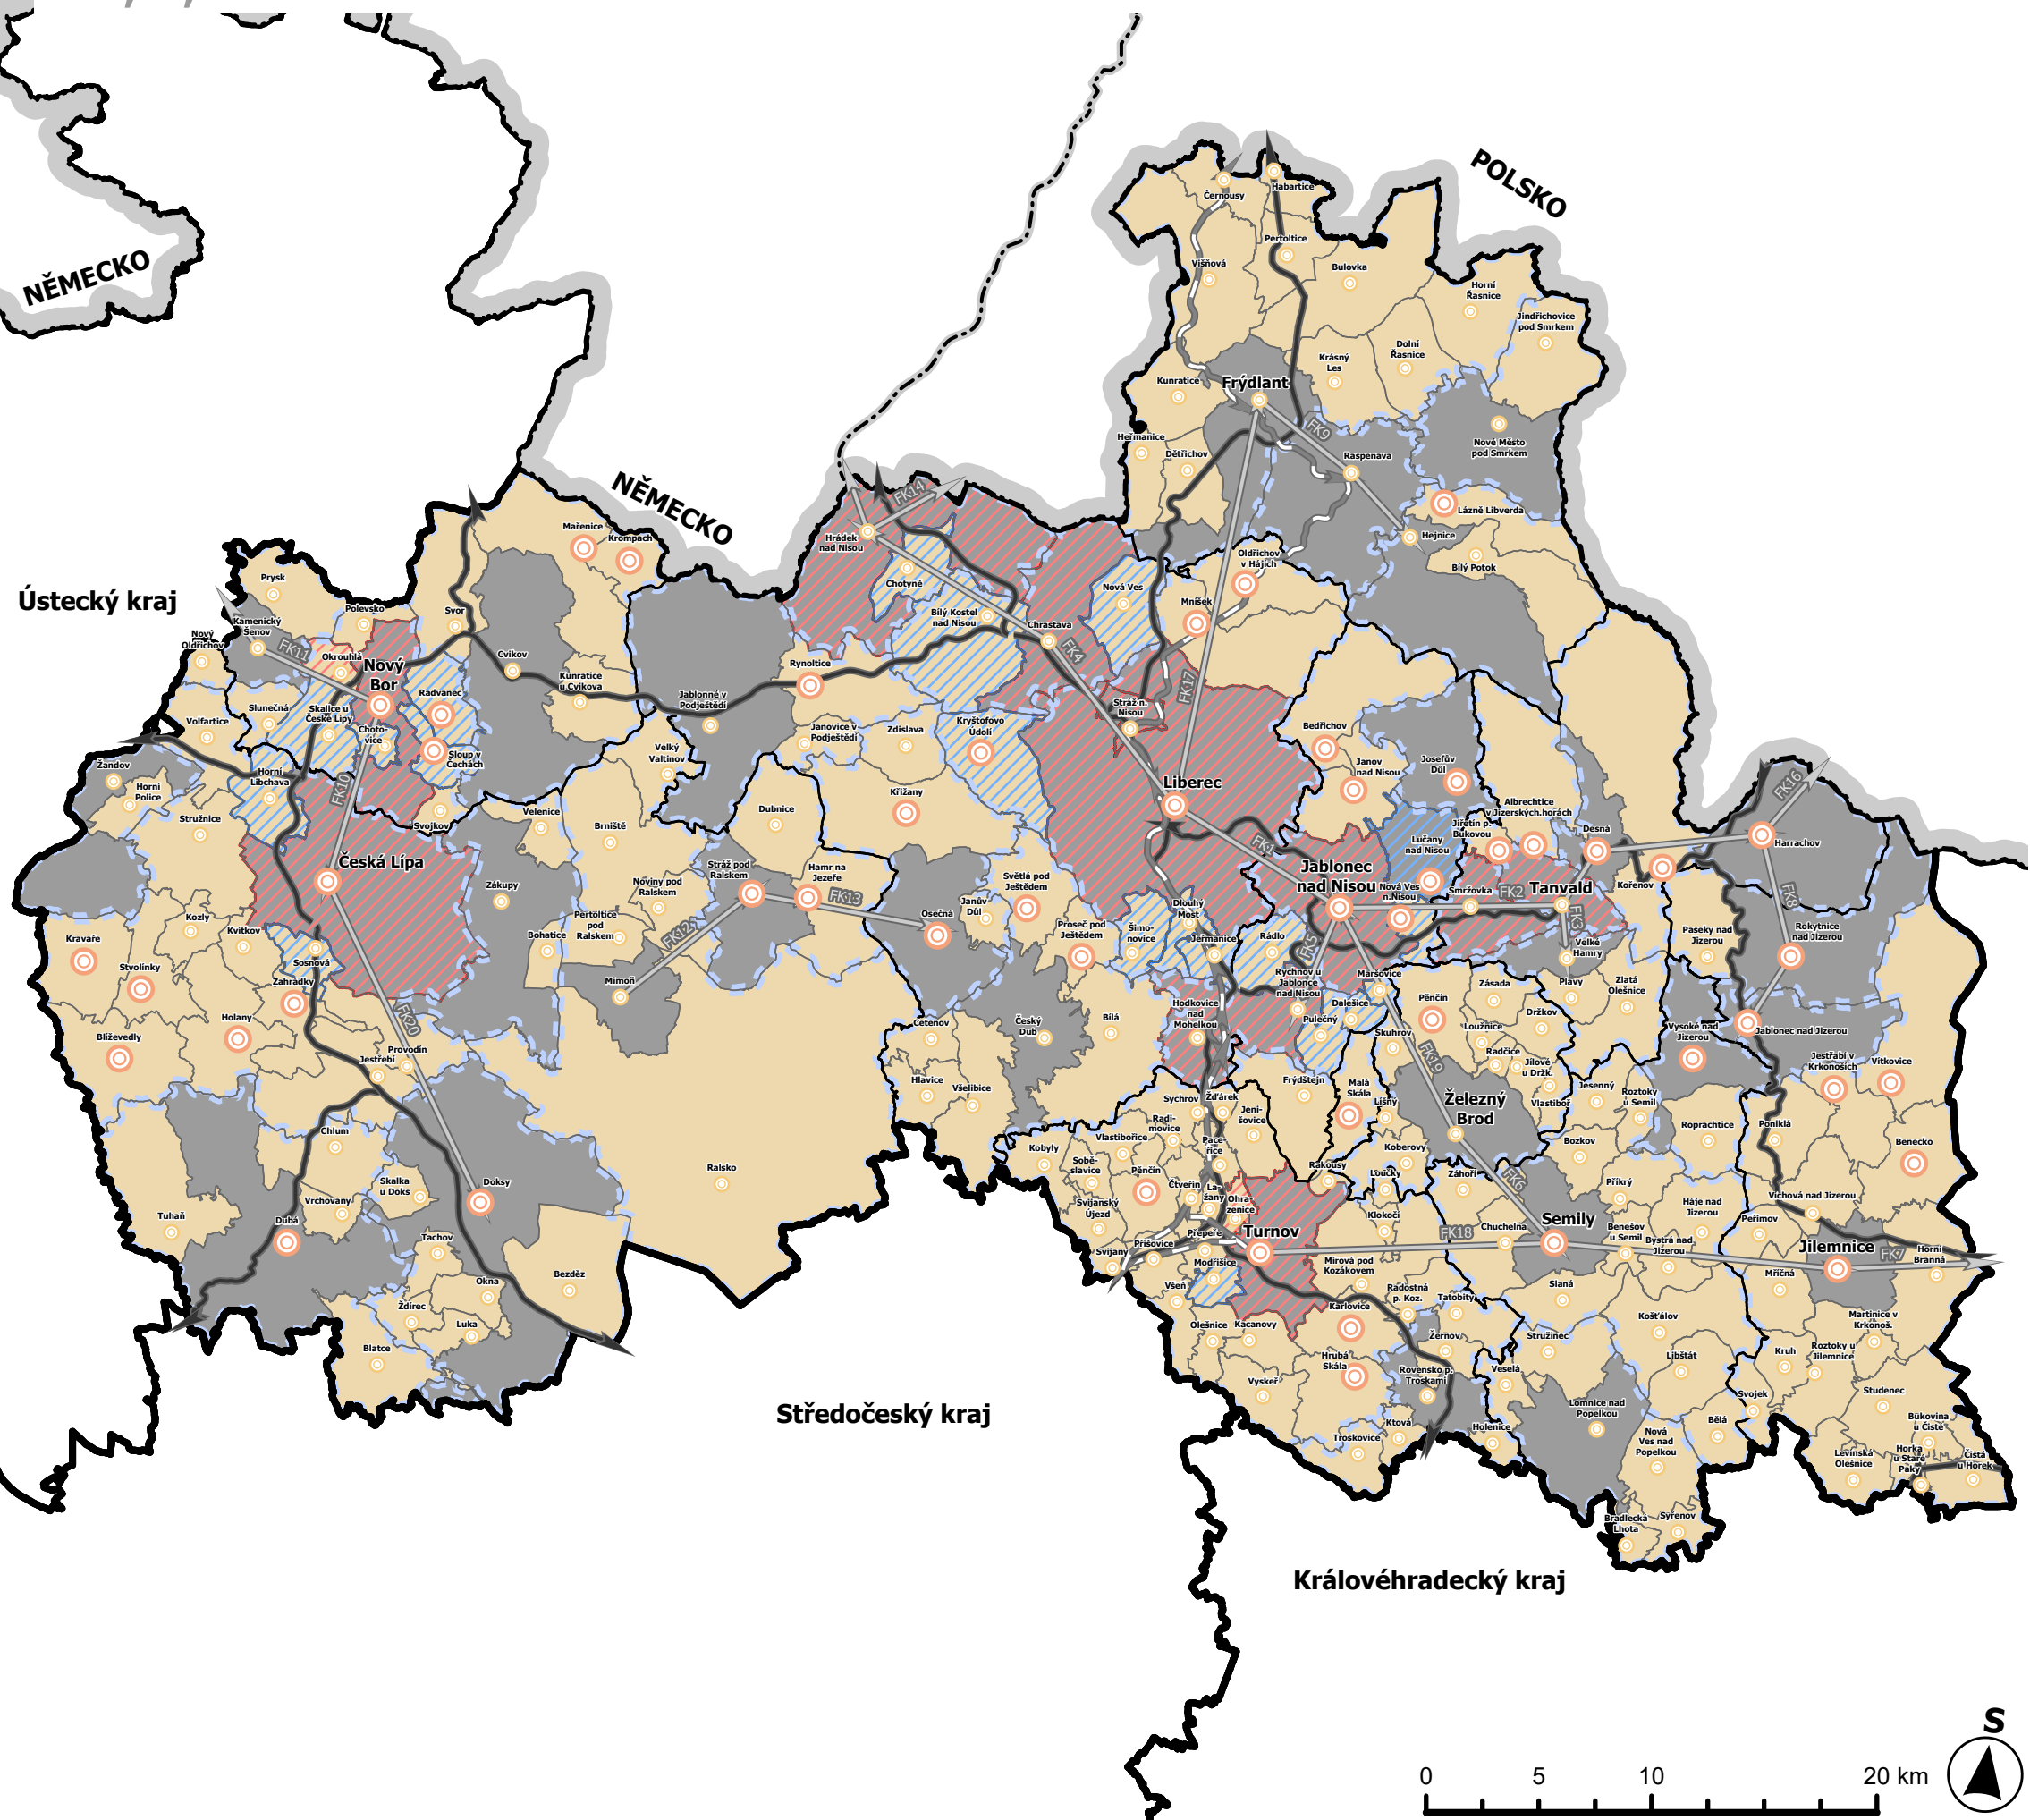

ZÁZNAM O ÚČINNOSTI ÚPLNÉHO ZNĚNÍ ZÁSAD ÚZEMNÍHO ROZVOJE LIBERECKÉHO KRAJE (dále jen "ZÚR LK") PO AKTUALIZACI Č. 1, 2, 3 a ZMĚNĚ Č. 4	
Orgán vydávající ZÚR LK jejich aktualizace a změny:	Zastupitelstvo Libereckého kraje
Pořadové číslo poslední změny:	Změna č. 4 - vydána usnesením č. 398/26/ZK ze dne 25. 8. 2026
Datum nabytí účinnosti poslední změny:	9. 2026
Pořizovatel:	Krajský úřad Libereckého kraje odbor územního plánování a stavebního řádu
Oprávněná úřední osoba:	Mgr. Zdeněk Hlušík, vedoucí odboru územního plánování a stavebního řádu
Razítko a podpis:	

ZÁSADY ÚZEMNÍHO ROZVOJE LIBERECKÉHO KRAJE PO AKTUALIZACI Č. 1, 2, 3 A ZMĚNĚ Č. 4 ÚPLNÉ ZNĚNÍ

SCHÉMA VYMEZENÍ MĚSTSKÝCH A VENKOVSKÝCH PROSTORŮ NA ÚZEMÍ KRAJE

SCHÉMA K ZÁSADĚ
Z33
Z34
MĚŘITKO DATUM
1:300 000 09/2026

POŘIZOVATEL
KRAJSKÝ ÚŘAD
LIBERECKÉHO KRAJE
ODBOR ÚZEMNÍHO PLÁNOVÁNÍ
A STAVEBNÍHO ŘÁDU
U JEU 642/24
461 80 LIBEREC

OBJEDNATEL
LIBERECKÝ KRAJ
U JEU 642/2A
461 80 LIBEREC

ZHOTOVITEL
ZMĚNY Č. 4
ZÁSAD ÚZEMNÍHO ROZVOJE
LIBERECKÉHO KRAJE

ATELIER T-PLAN, s.r.o.
Lublaňská 1730/21
120 00 Praha 2 - Nové Město