

ZÁSADY ÚZEMNÍHO ROZVOJE LIBERECKÉHO KRAJE PO AKTUALIZACI Č. 1, 2, 3 A ZMĚNĚ Č. 4




NAVRHOVANÉ JEVY

projekt společného využití železničních a tramvajových tratí

INFORMATIVNÍ JEVY

- hranice státu
- hranice kraje
- hranice správního obvodu ORP
- hranice obce
- blok souvislé zástavby
- budova
- dálnice
- silnice I. třídy
- silnice II. a III. třídy
- železniční trať
- tunel na železnici
- tunel na silnici

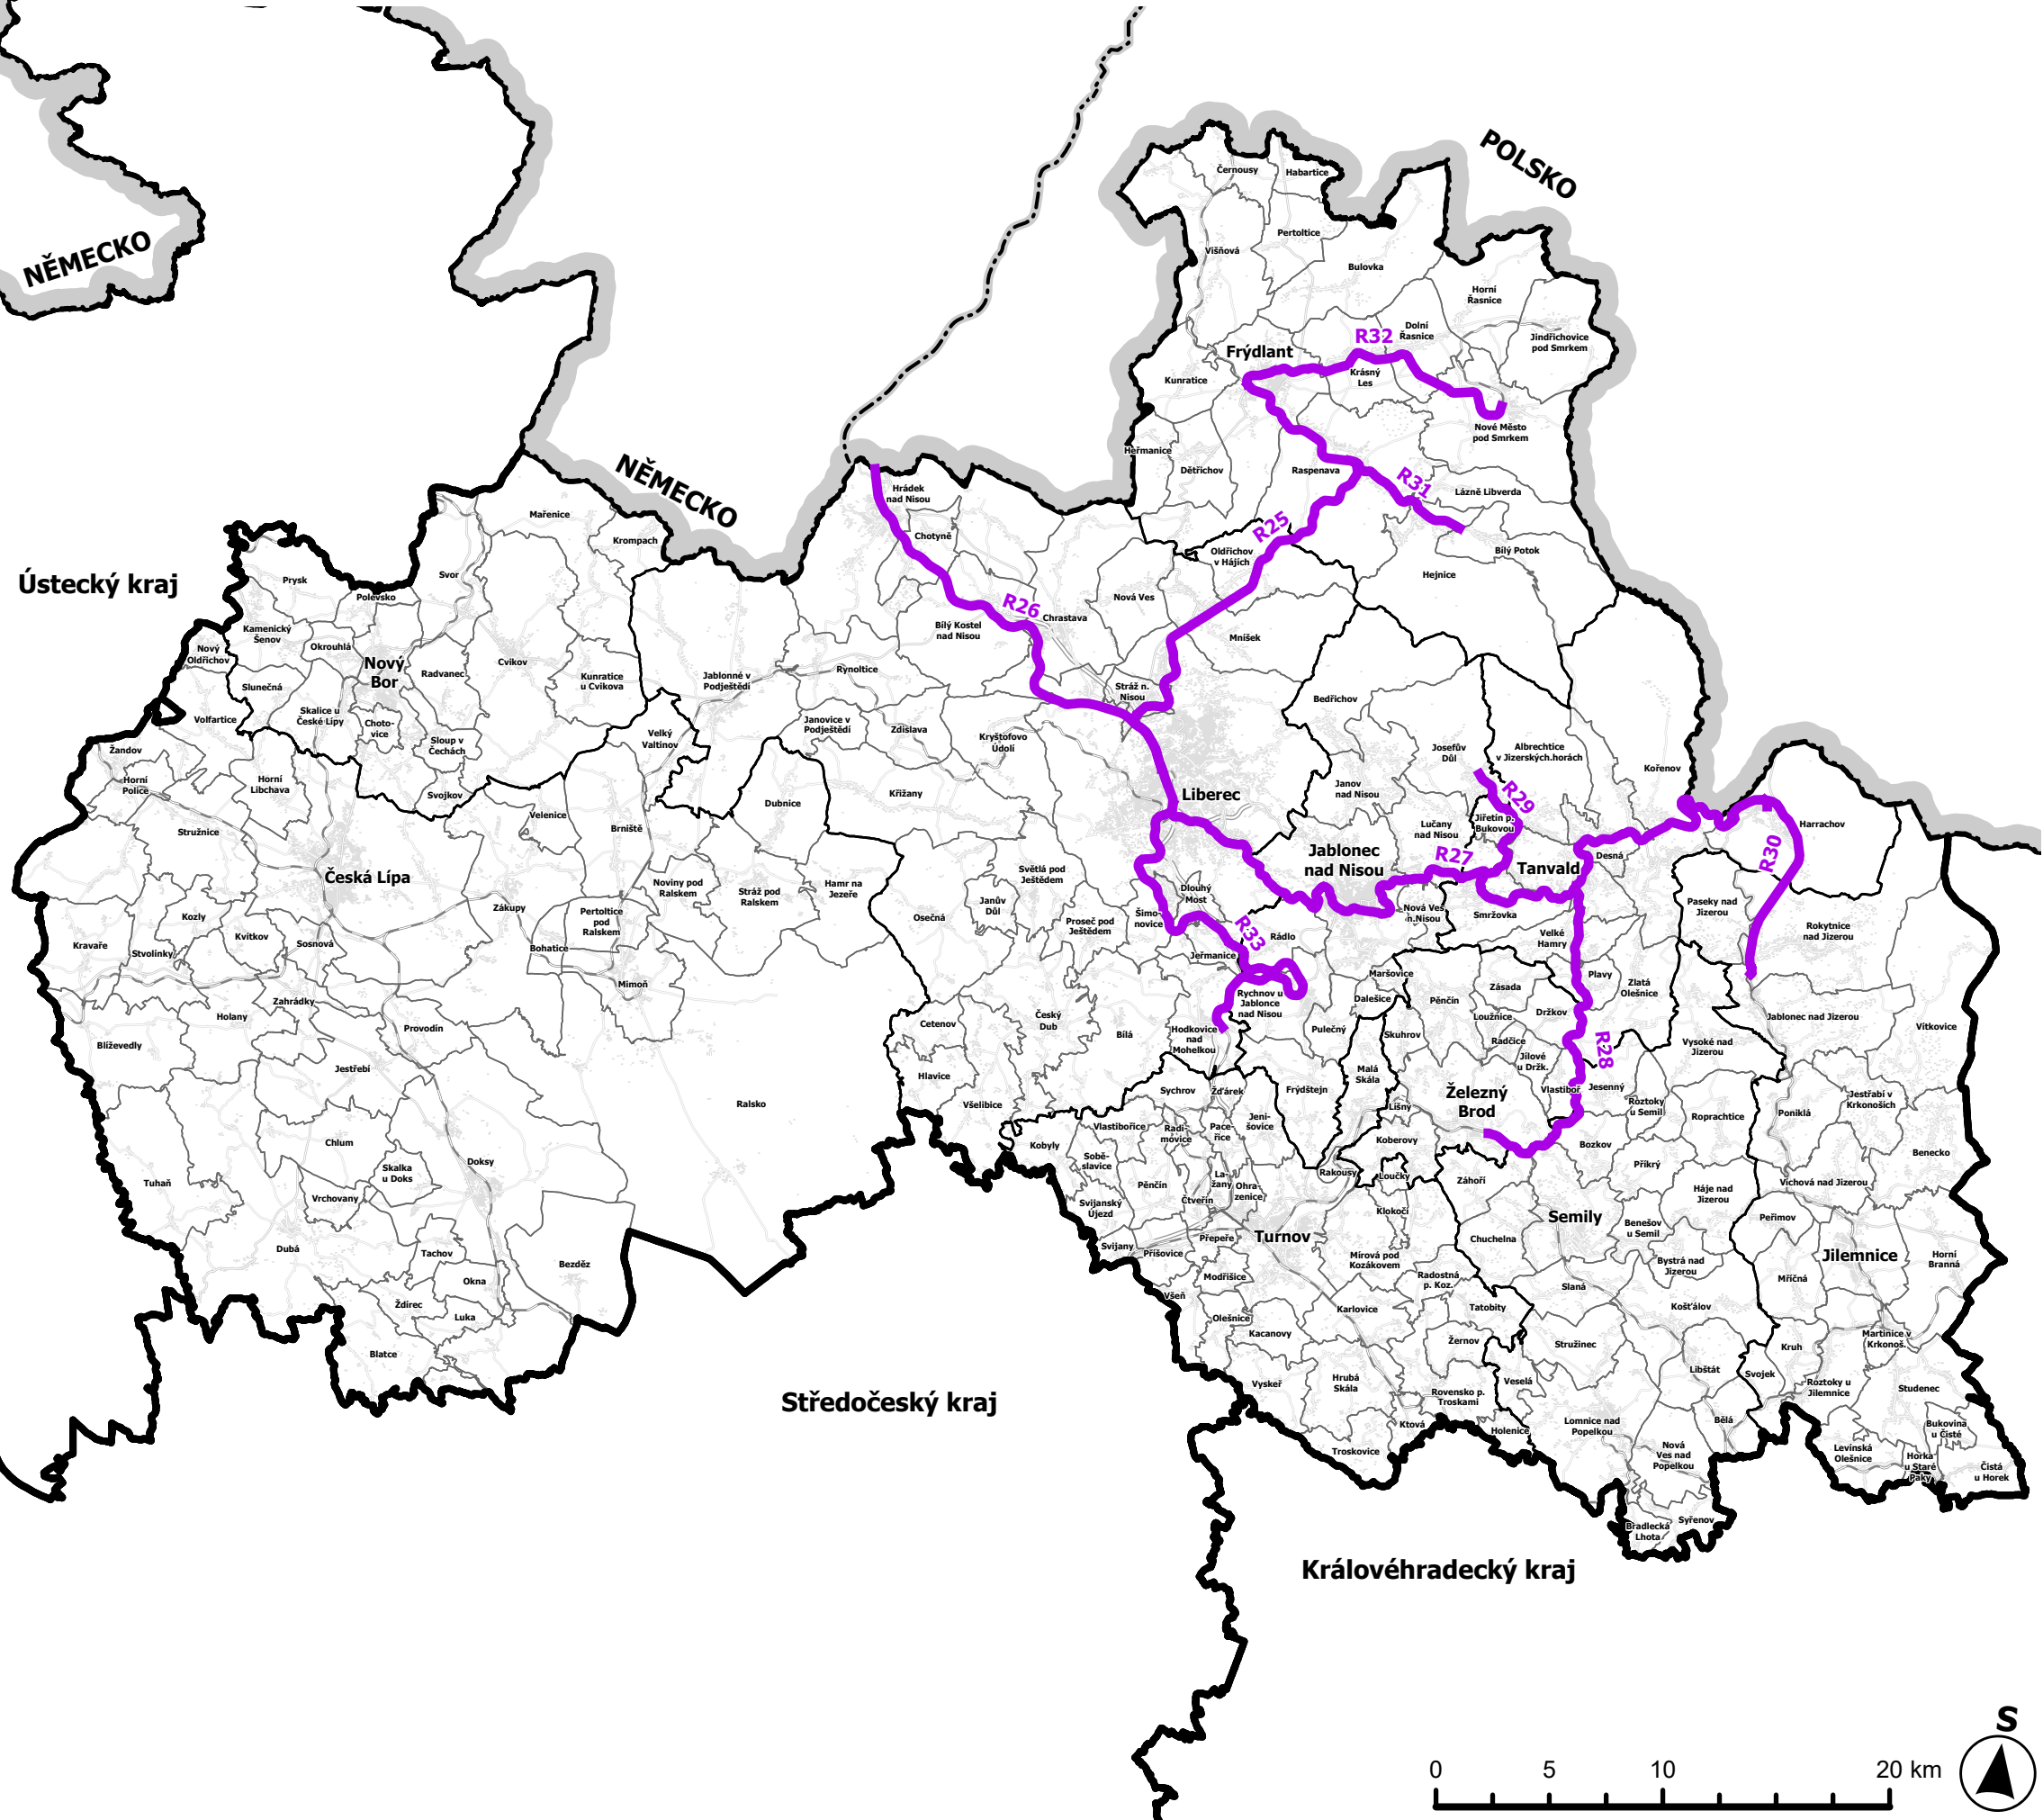

ZÁZNAM O ÚČINNOSTI ÚPLNÉHO ZNĚNÍ ZÁSAD ÚZEMNÍHO ROZVOJE LIBERECKÉHO KRAJE (dále jen "ZÚR LK") PO AKTUALIZACI Č. 1, 2, 3 a ZMĚNĚ Č. 4	
Orgán vydávající ZÚR LK jejich aktualizace a změny:	Zastupitelstvo Libereckého kraje
Pořadové číslo poslední změny:	Změna č. 4 - vydána usnesením č. 398/26/ZK ze dne 25. 8. 2026
Datum nabytí účinnosti poslední změny:	9. 2026
Pořizovatel:	Krajský úřad Libereckého kraje odbor územního plánování a stavebního řádu
Oprávněná úřední osoba:	Mgr. Zdeněk Hlušík, vedoucí odboru územního plánování a stavebního řádu
Razítko a podpis:	

ZÁSADY ÚZEMNÍHO ROZVOJE LIBERECKÉHO KRAJE PO AKTUALIZACI Č. 1, 2, 3 A ZMĚNĚ Č. 4 ÚPLNÉ ZNĚNÍ

SCHÉMA VYMEZENÍ TRAM - TRAIN NA ŽELEZNIČNÍCH TRATÍCH

SCHÉMA K ZÁSADĚ

Z1

MĚŘÍTKO 1:300 000 DATUM 09/2026

POŘIZOVATEL

KRAJSKÝ ÚŘAD
LIBERECKÝ KRAJ
ODBOR ÚZEMNÍHO PLÁNOVÁNÍ
A STAVEBNÍHO ŘÁDU
U JEZU 642/24
461 80 LIBEREC

OBJEDNATEL

LIBERECKÝ KRAJ
U JEZU 642/2A
461 80 LIBEREC

ZHOTOVITEL

ZMĚNY Č. 4
ZÁSAD ÚZEMNÍHO ROZVOJE
LIBERECKÉHO KRAJE

ATELIER T-PLAN, s.r.o.
Lublaňská 1730/21
120 00 Praha 2 - Nové Město

ATELIER
T-plan