

ZÁSADY ÚZEMNÍHO ROZVOJE LIBERECKÉHO KRAJE PO AKTUALIZACI Č. 1, 2, 3 A ZMĚNĚ Č. 4




NAVRHOVANÉ JEVY

rozdělení území Libereckého kraje pro umísťování vysokých větrných elektráren

- území nevhodná
- území spíše nevhodná
- území podmíněně vhodná

INFORMATIVNÍ JEVY

- hranice státu
- hranice kraje
- hranice správního obvodu ORP
- hranice obce

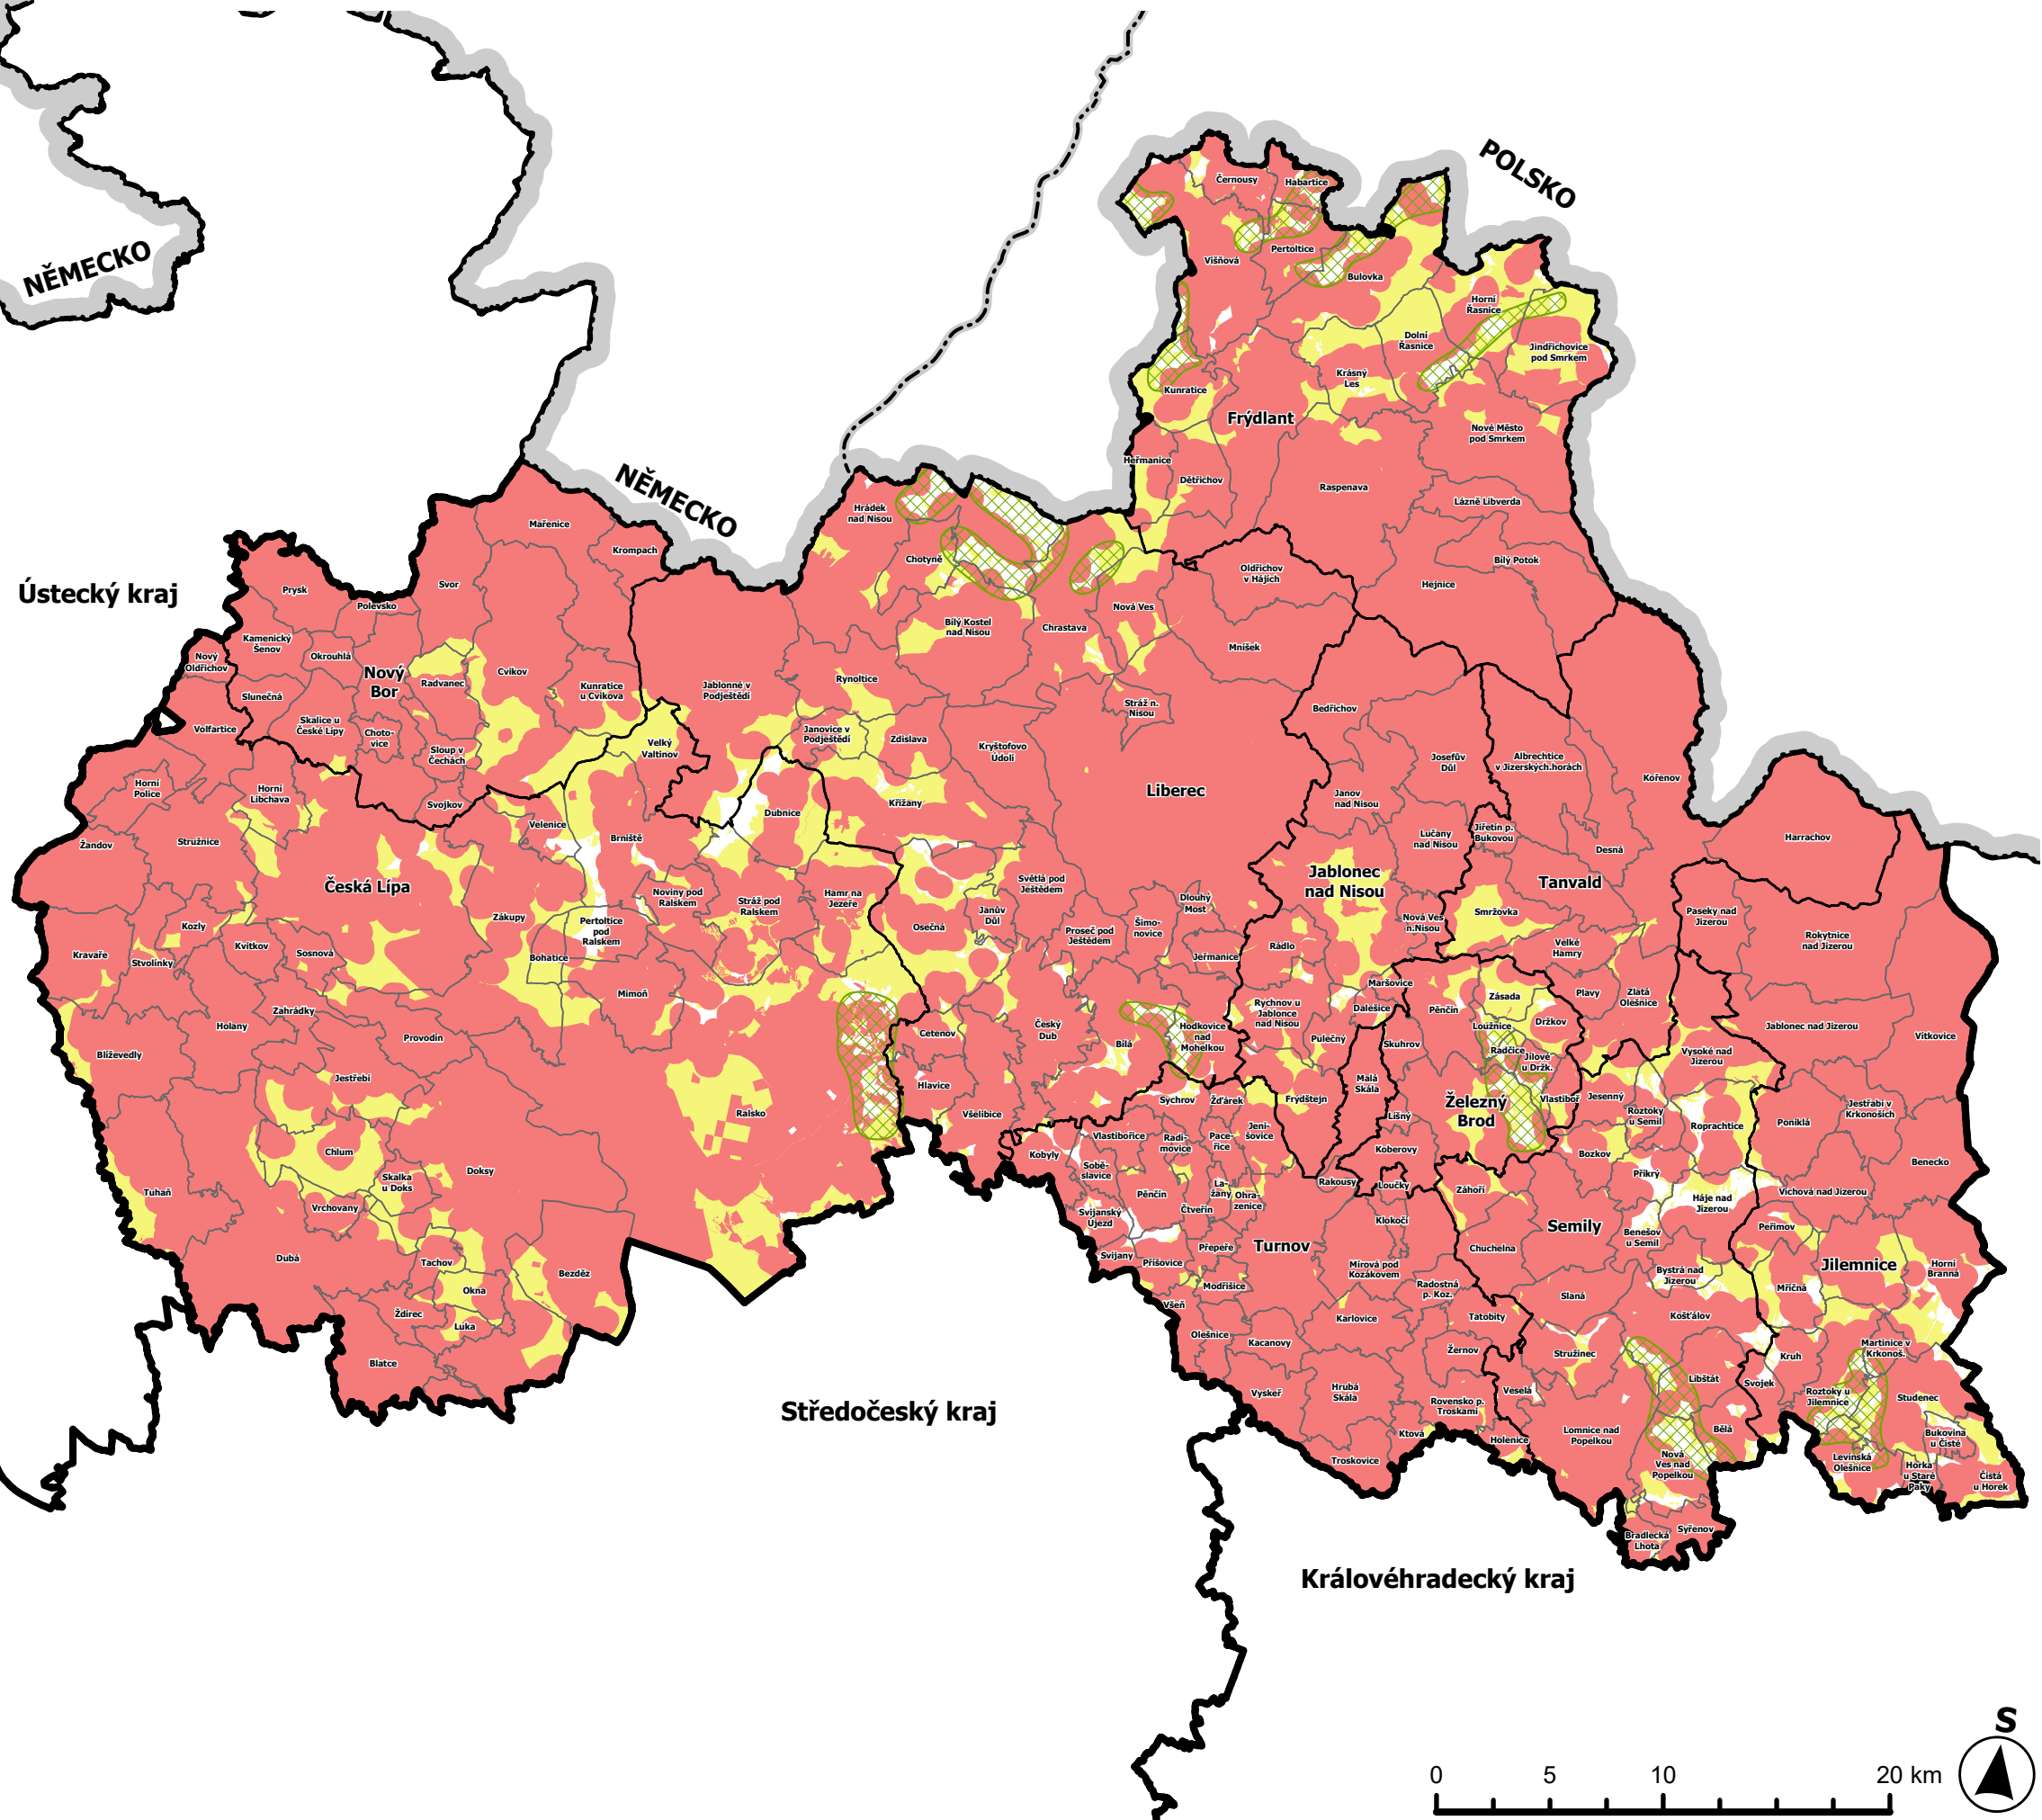

ZÁZNAM O ÚČINNOSTI ÚPLNÉHO ZNĚNÍ ZÁSAD ÚZEMNÍHO ROZVOJE LIBERECKÉHO KRAJE PO AKTUALIZACI Č. 1, 2, 3 a ZMĚNĚ Č. 4	
Orgán vydávající ZÚR LK jejich aktualizace a změny:	Zastupitelstvo Libereckého kraje
Pořadové číslo poslední změny:	Změna č. 4 - vydána usnesením č. 398/26/ZK ze dne 25. 8. 2026
Datum nabytí účinnosti poslední změny:	26. 9. 2026
Pořizovatel:	Krajský úřad Libereckého kraje odbor územního plánování a stavebního řádu
Oprávněná úřední osoba:	Mgr. Zdeněk Hlušík, vedoucí odboru územního plánování a stavebního řádu
Razítko a podpis:	Mgr. Zdeněk Hlušík Digitální podpis: 01.10.2026 10:32

ZÁSADY ÚZEMNÍHO ROZVOJE LIBERECKÉHO KRAJE PO AKTUALIZACI Č. 1, 2, 3 A ZMĚNĚ Č. 4 ÚPLNÉ ZNĚNÍ

SCHÉMA ROZDĚLENÍ ÚZEMÍ DLE VHDNOSTI PRO UMÍSŤOVÁNÍ VYSOKÝCH VĚTRNÝCH ELEKTRÁREN

SCHÉMA K ZÁSADĚ

Z5

MĚŘÍTKO DATUM
1:300 000 09/2026

POŘIZOVATEL

KRAJSKÝ ÚŘAD
LIBERECKÉHO KRAJE
ODBOR ÚZEMNÍHO PLÁNOVÁNÍ
A STAVEBNÍHO ŘÁDU
U JEZU 642/24
461 80 LIBEREC

OBJEDNATEL

LIBERECKÝ KRAJ
U JEZU 642/2A
461 80 LIBEREC

ZHOTOVITEL

ZMĚNY Č. 4
ZÁSAD ÚZEMNÍHO ROZVOJE
LIBERECKÉHO KRAJE

ATELIER T-PLAN, s.r.o.
Lublaňská 1730/21
120 00 Praha 2 - Nové Město