

# ZÁSADY ÚZEMNÍHO ROZVOJE LIBERECKÉHO KRAJE PO AKTUALIZACI Č. 1, 2, 3 A ZMĚNĚ Č. 4




## NAVRHOVANÉ JEVY

- městský prostor
- venkovský prostor
- zóna rozvojové oblasti pro přednostní umístění ekonomických aktivit
- zóna rozvojové oblasti pro přednostní umístění bydlení a příměstské rekreace
- centrum a obec s významným vlivem ostatních uživatelů území a jednodenních návštěvníků území
- centrum a obec bez významného vlivu ostatních uživatelů území a jednodenních návštěvníků území
- funkční kooperace mezi centry osídlení
- významný dopravní koridor silniční (cílový stav)
- významný dopravní koridor železniční (cílový stav)

## INFORMATIVNÍ JEVY

- hranice státu
- hranice kraje
- hranice správního obvodu ORP
- hranice obce
- spádové obvody center osídlení

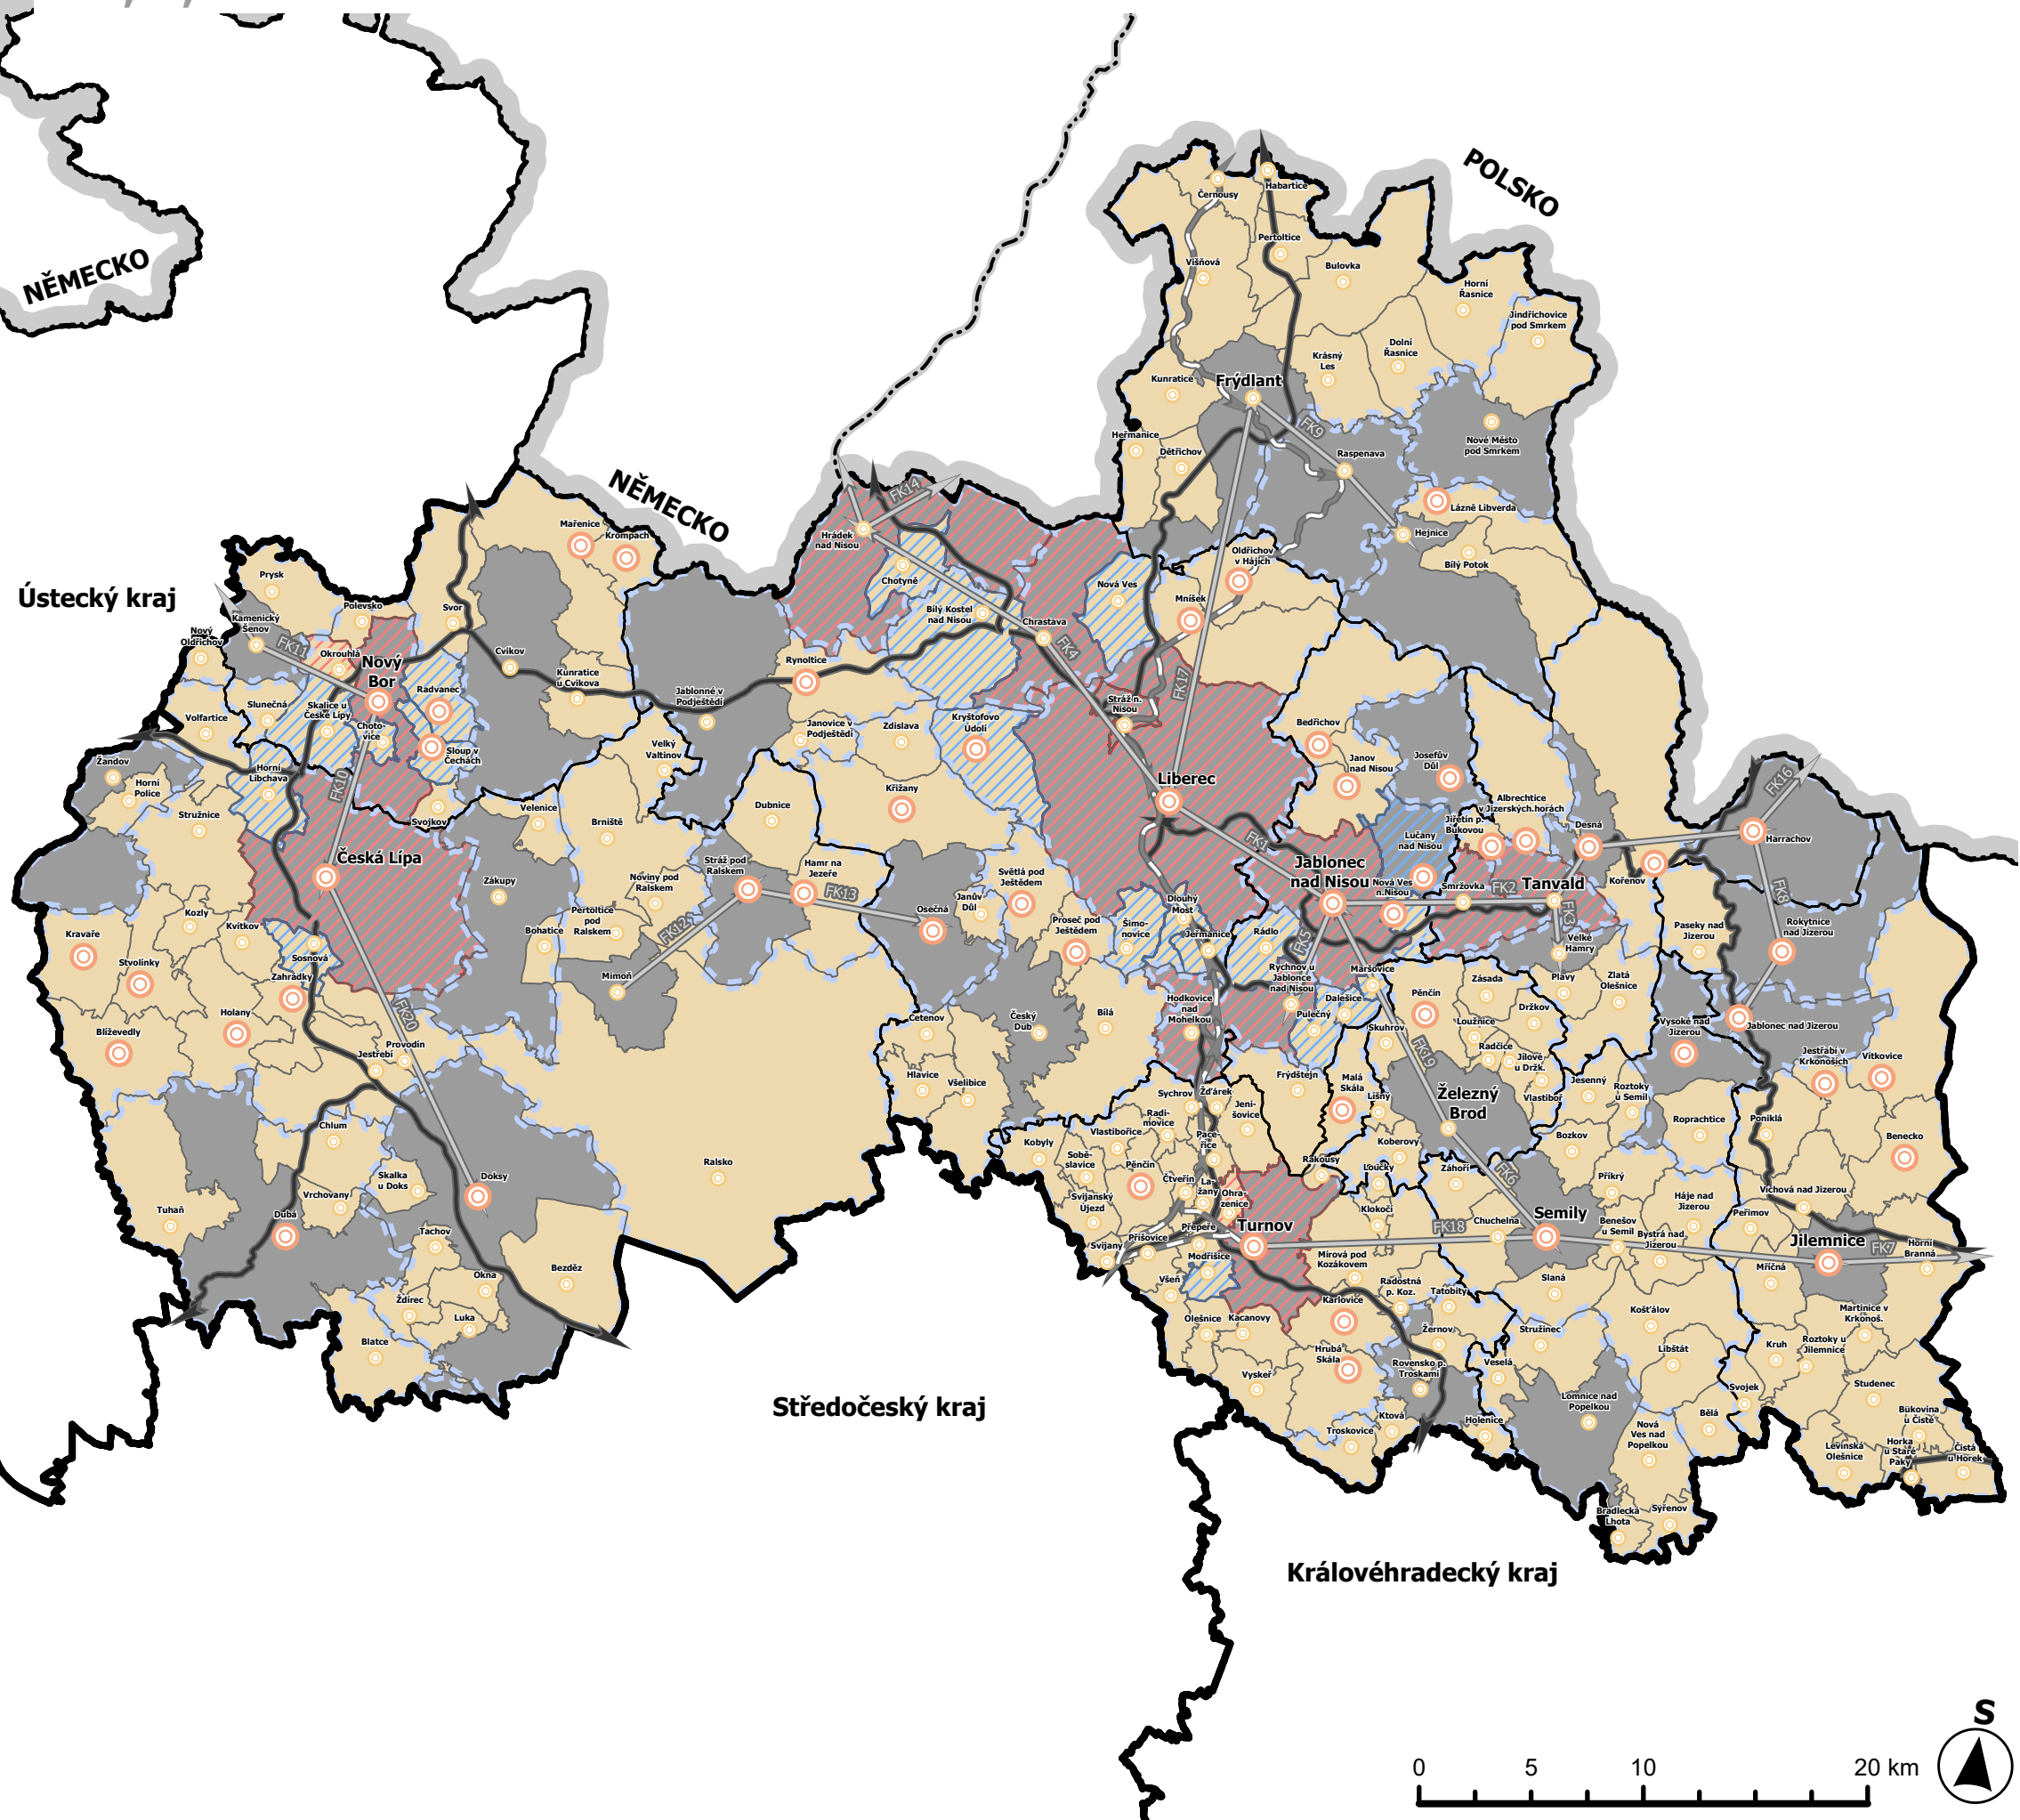

| ZÁZNAM O ÚČINNOSTI ÚPLNÉHO ZNĚNÍ ZÁSAD ÚZEMNÍHO ROZVOJE LIBERECKÉHO KRAJE (dále jen "ZÚR LK") PO AKTUALIZACI Č. 1, 2, 3 a ZMĚNĚ Č. 4 |                                                                              |
|---|------------------------------------------------------------------------------|
| Orgán vydávající ZÚR LK jejich aktualizace a změny:                                                                                  | Zastupitelstvo Libereckého kraje                                             |
| Pořadové číslo poslední změny:   | Změna č. 4 - vydána usnesením č. 398/26/ZK ze dne 25. 8. 2026                |
| Datum nabytí účinnosti poslední změny:                                                                                               | 26. 9. 2026                                                                  |
| Pořizovatel:   | Krajský úřad Libereckého kraje odbor územního plánování a stavebního řádu    |
| Oprávněná úřední osoba:   | Mgr. Zdeněk Hlušík, vedoucí odboru územního plánování a stavebního řádu      |
| Razítko a podpis:   | <div>Mgr. Zdeněk Hlušík</div> <div> Digitální podpis: 01.10.2026 10:35</div> |

## ZÁSADY ÚZEMNÍHO ROZVOJE LIBERECKÉHO KRAJE PO AKTUALIZACI Č. 1, 2, 3 A ZMĚNĚ Č. 4 ÚPLNÉ ZNĚNÍ

### SCHÉMA VYMEZENÍ MĚSTSKÝCH A VENKOVSKÝCH PROSTORŮ NA ÚZEMÍ KRAJE

**SCHÉMA K ZÁSADĚ**  
**Z33**  
**Z34**  
**MĚŘITKO DATUM**  
1:300 000 09/2026

**POŘIZOVATEL**  
KRAJSKÝ ÚŘAD  
LIBERECKÉHO KRAJE  
ODBOR ÚZEMNÍHO PLÁNOVÁNÍ  
A STAVEBNÍHO ŘÁDU  
U Jezu 642/24  
461 80 LIBEREC

**OBJEDNATEL**  
LIBERECKÝ KRAJ  
U Jezu 642/2A  
461 80 LIBEREC

**ZHOTOVITEL**  
ZMĚNY Č. 4  
ZÁSAD ÚZEMNÍHO ROZVOJE  
LIBERECKÉHO KRAJE  
  
ATELIER T-PLAN, s.r.o.  
Lublaňská 1730/21  
120 00 Praha 2 - Nové Město