

ZMĚNA Č. 4 ZÁSAD ÚZEMNÍHO ROZVOJE LIBERECKÉHO KRAJE




NAVRHOVANÉ JEVY

rozdělení území Libereckého kraje pro umísťování vysokých větrných elektráren

- území nevhodná
- území spíše nevhodná
- území podmíněně vhodná

INFORMATIVNÍ JEVY

- hranice států
- hranice kraje
- hranice správního obvodu ORP
- hranice obce

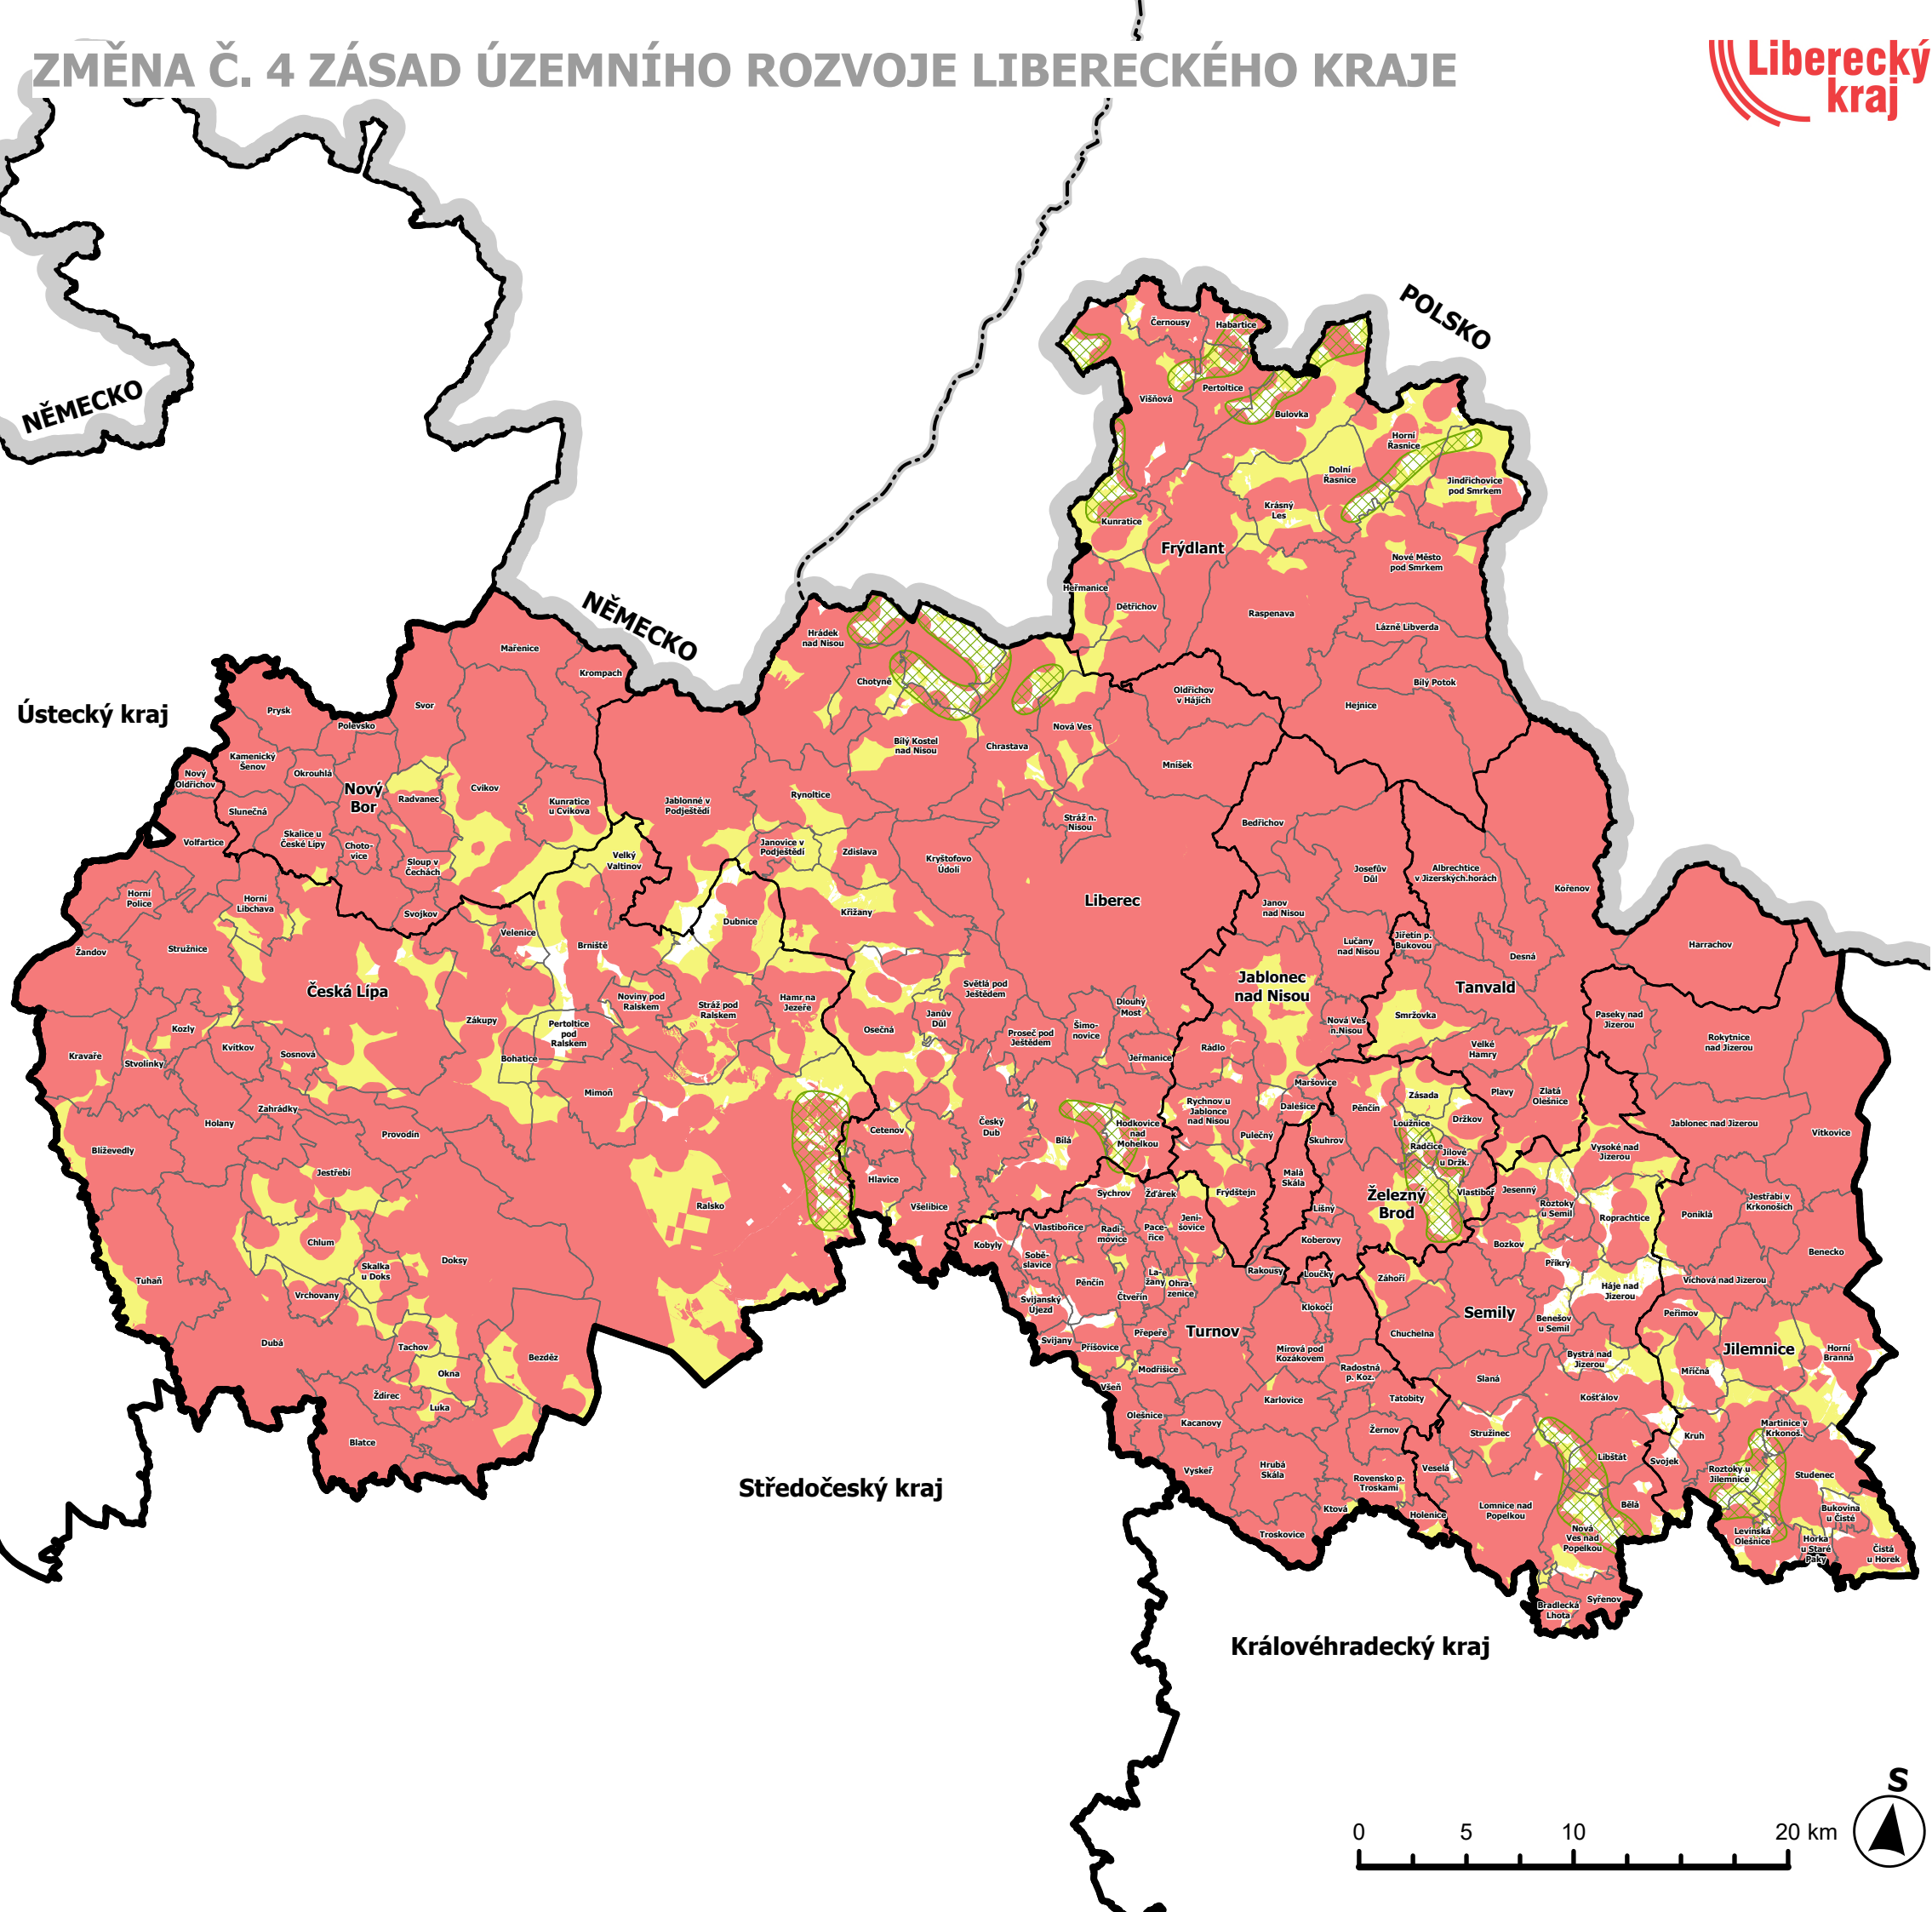

ZÁZNAM O ÚČINNOSTI ZMĚNY Č. 4 ZÁSAD ÚZEMNÍHO ROZVOJE LIBERECKÉHO KRAJE	
Změnu č. 4 ZÚR LK vydalo	Zastupitelstvo Libereckého kraje usnesením č. 398/26/ZK ze dne 25. 8. 2026
Datum nabytí účinnosti Změny č. 4 ZÚR LK	26. 9. 2026
Pořizovatel:	Krajský úřad Libereckého kraje odbor územního plánování a stavebního řádu
Oprávněná úřední osoba:	Mgr. Zdeněk Hlušík, vedoucí odboru územního plánování a stavebního řádu
Razítko a podpis:	 Mgr. Zdeněk Hlušík Digitální podpis 01.10.2026 12:44

ZMĚNA Č. 4 ZÁSAD ÚZEMNÍHO ROZVOJE LIBERECKÉHO KRAJE

SCHÉMA ROZDĚLENÍ ÚZEMÍ DLE VHDNOSTI PRO UMÍSŤOVÁNÍ VYSOKÝCH VĚTRNÝCH ELEKTRÁREN

SCHÉMA K ZÁSADĚ

Z5

MĚŘÍTKO DATUM
1:300 000 06/2026

POŘIZOVATEL
KRAJSKÝ ÚŘAD
LIBERECKÉHO KRAJE
ODBOR ÚZEMNÍHO PLÁNOVÁNÍ
A STAVEBNÍHO ŘÁDU
U JEZU 642/24
461 80 LIBEREC

OBJEDNATEL
LIBERECKÝ KRAJ
U JEZU 642/2A
461 80 LIBEREC

ZHOTOVITEL
ATELIER T-PLAN, s.r.o.
Lublaňská 1730/21
120 00 Praha 2 - Nové Město

ZODPOVĚDNÝ PROJEKTANT
ING. ARCH. KAREL BERÁNEK, CSC.
ČÍSLO AUTORIZACE ČKA: 01942

Digitálně podepsal
Ing. arch.
Karel
Beránek