

ZMĚNA Č. 4 ZÁSAD ÚZEMNÍHO ROZVOJE LIBERECKÉHO KRAJE




NAVRHOVANÉ JEVY

- městský prostor
- venkovský prostor
- zóna rozvojové oblasti pro přednostní umístění ekonomických aktivit
- zóna rozvojové oblasti pro přednostní umístění bydlení a příměstské rekreace
- centrum a obec s významným vlivem ostatních uživatelů území a jednodenních návštěvníků území
- centrum a obec bez významného vlivu ostatních uživatelů území a jednodenních návštěvníků území
- funkční kooperace mezi centry osídlení
- významný dopravní koridor silniční (cílový stav)
- významný dopravní koridor železniční (cílový stav)

INFORMATIVNÍ JEVY

- hranice státu
- hranice kraje
- hranice správního obvodu ORP
- hranice obce
- spádové obvody center osídlení

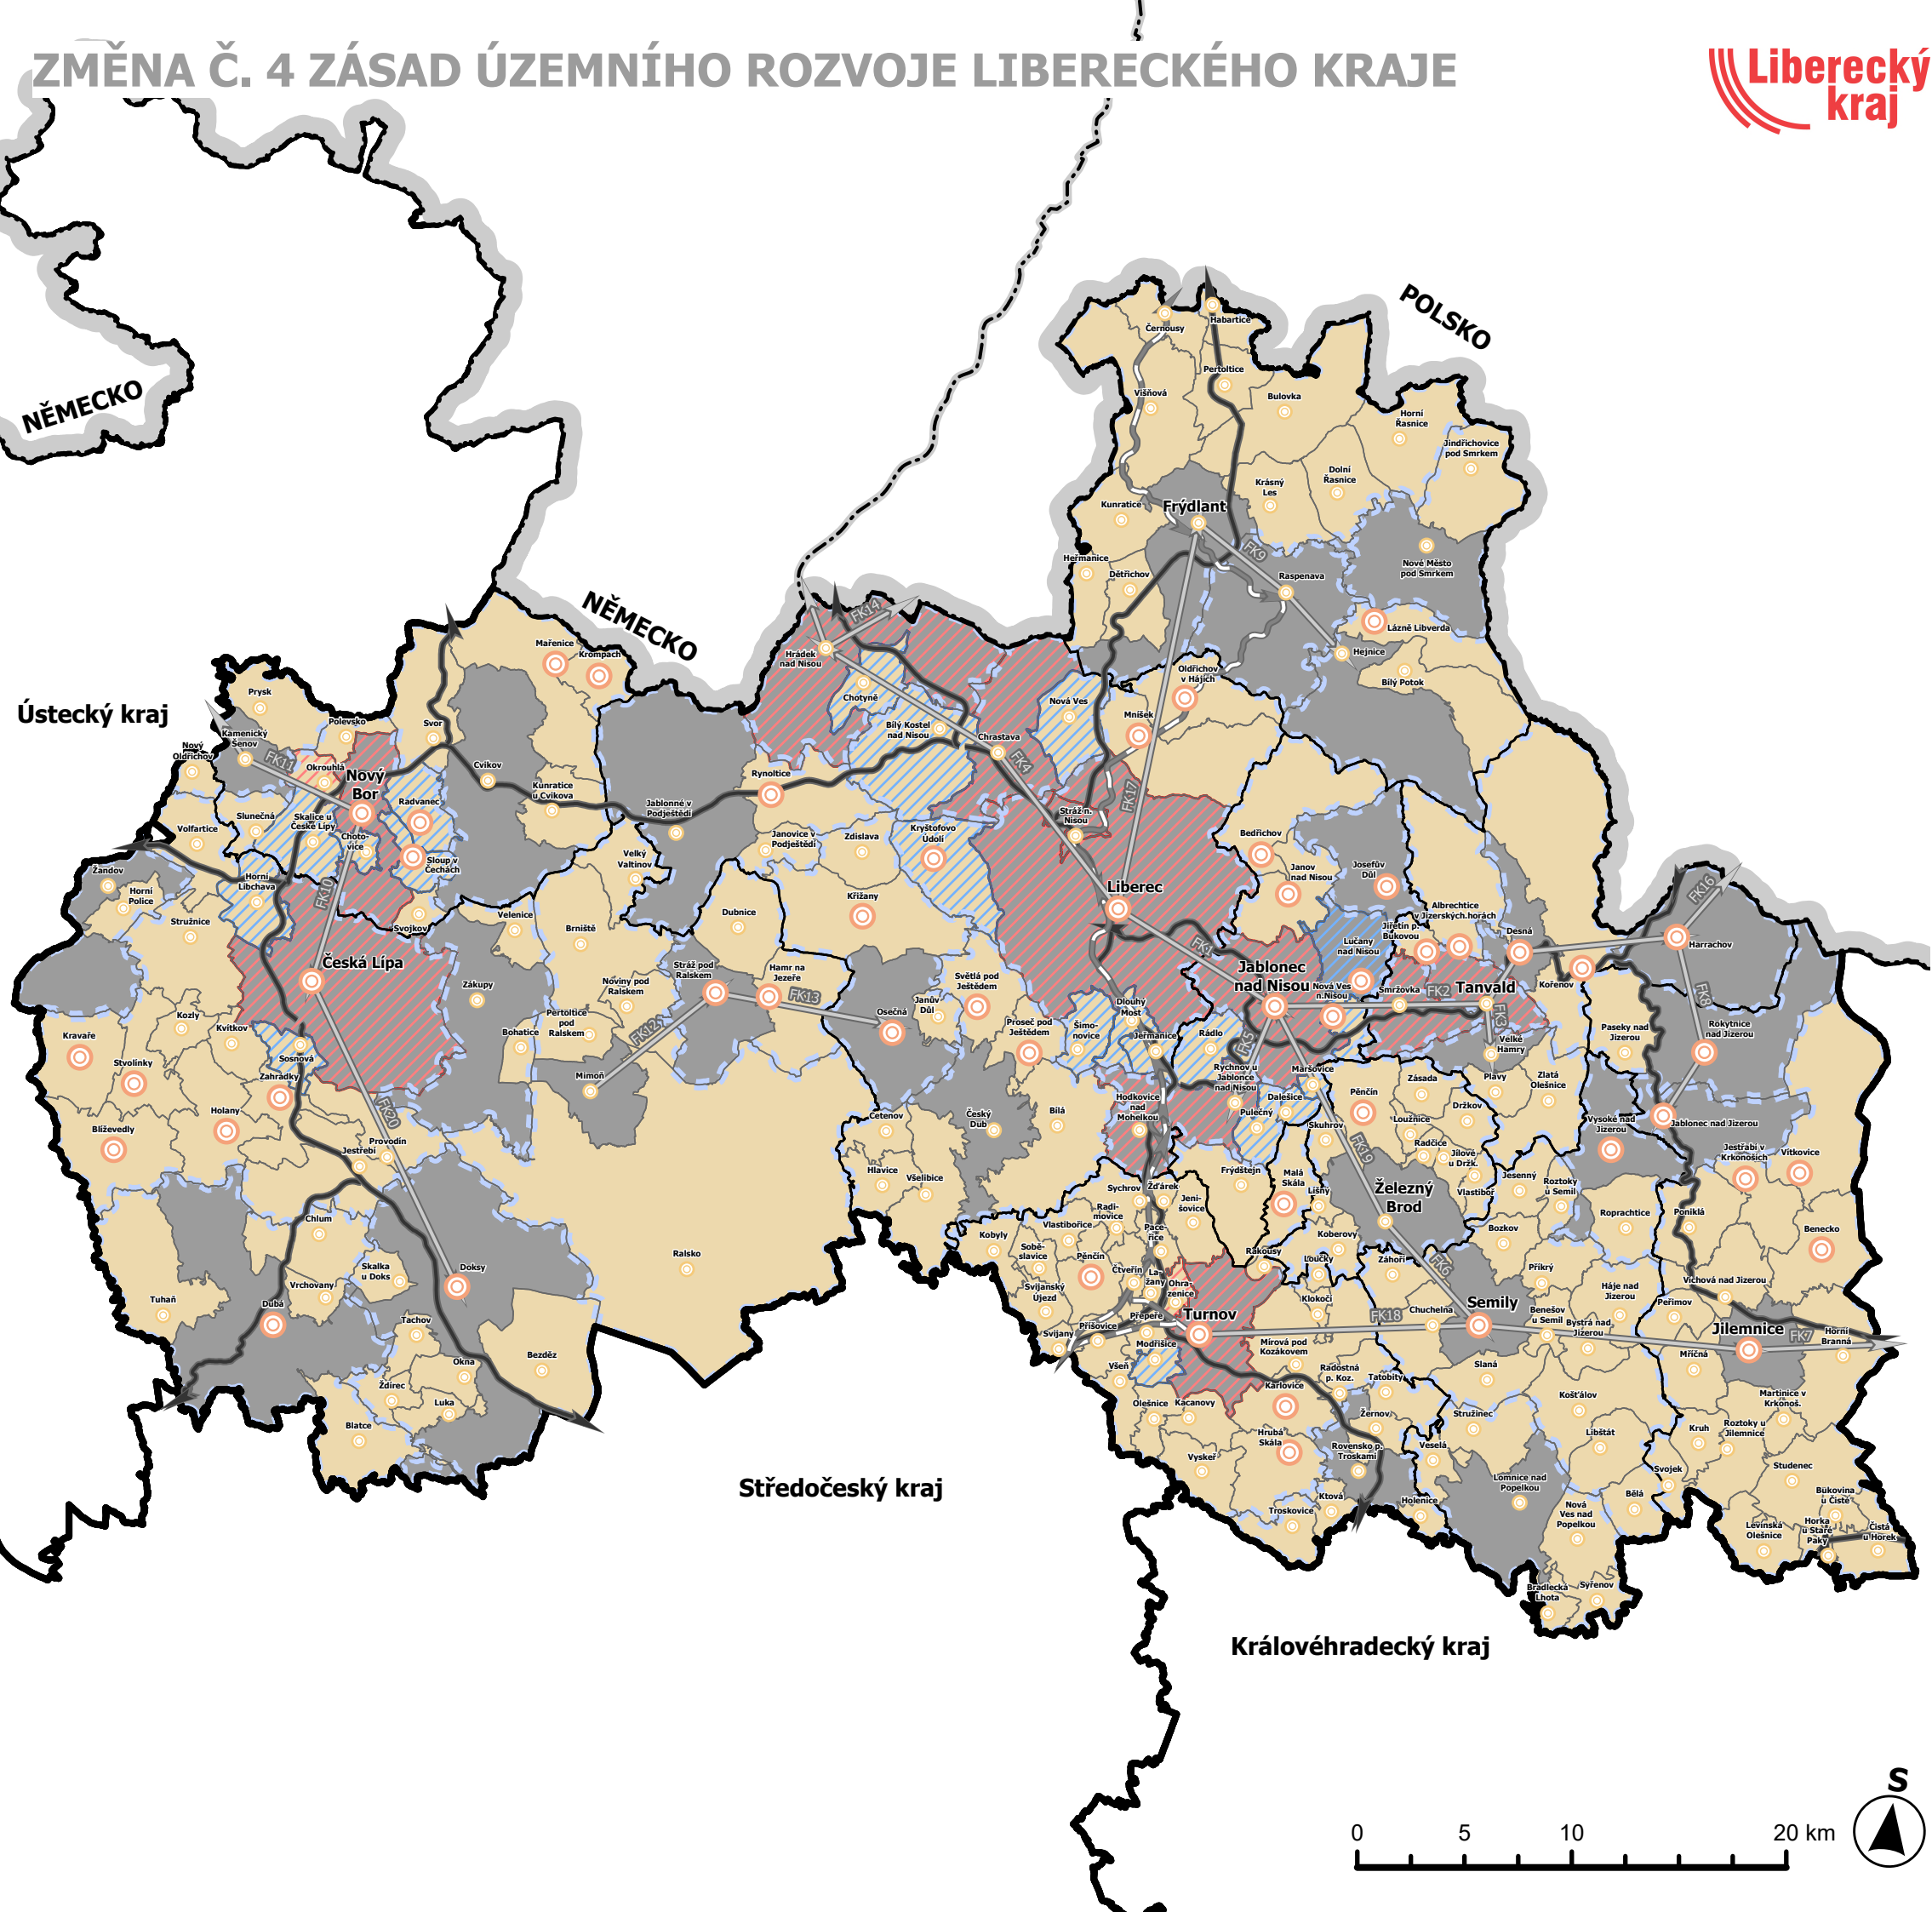

ZÁZNAM O ÚČINNOSTI ZMĚNY Č. 4 ZÁSAD ÚZEMNÍHO ROZVOJE LIBERECKÉHO KRAJE	
Změnu č. 4 ZÚR LK vydalo	Zastupitelstvo Libereckého kraje usnesením č. 398/26/ZK ze dne 25. 8. 2026
Datum nabytí účinnosti Změny č. 4 ZÚR LK	26. 9. 2026
Pořizovatel:	Krajský úřad Libereckého kraje odbor územního plánování a stavebního řádu
Oprávněná úřední osoba:	Mgr. Zdeněk Hlušík, vedoucí odboru územního plánování a stavebního řádu
Razítko a podpis:	Mgr. Zdeněk Hlušík Digitální podpis: 01.10.2026 12:52

ZMĚNA Č. 4 ZÁSAD ÚZEMNÍHO ROZVOJE LIBERECKÉHO KRAJE

SCHÉMA VYMEZENÍ MĚSTSKÝCH A VENKOVSKÝCH PROSTORŮ NA ÚZEMÍ KRAJE

SCHÉMA K ZÁSADĚ
Z33
Z34
MĚŘITKO DATUM
1:300 000 06/2026

POŘIZOVATEL
KRAJSKÝ ÚŘAD
LIBERECKÝ KRAJ
ODBOR ÚZEMNÍHO PLÁNOVÁNÍ
A STAVEBNÍHO ŘÁDU
U JEZU 642/24
461 80 LIBEREC

OBJEDNATEL
LIBERECKÝ KRAJ
U JEZU 642/2A
461 80 LIBEREC
ZHOTOVITEL
ATELIER T-PLAN, s.r.o.
Lublaňská 1730/21
120 00 Praha 2 - Nové Město
ATELIER
T-plan

ZODPOVĚDNÝ PROJEKTANT
JNG. ARCH. KAREL BERÁNEK, CSC.
ČÍSLO AUTORIZACE ČKA: 01942

Digitálně podepsal
Ing. arch.
Karel
Beránek