

ZMĚNA Č. 4 ZÁSAD ÚZEMNÍHO ROZVOJE LIBERECKÉHO KRAJE




NAVRHOVANÉ JEVY

projekt společného využití železničních a tramvajových tratí

INFORMATIVNÍ JEVY

- hranice státu
- hranice kraje
- hranice správního obvodu ORP
- hranice obce
- blok souvislé zástavby
- budova
- dálnice
- silnice I. třídy
- silnice II. a III. třídy
- železniční trať
- tunel na železnici
- tunel na silnici

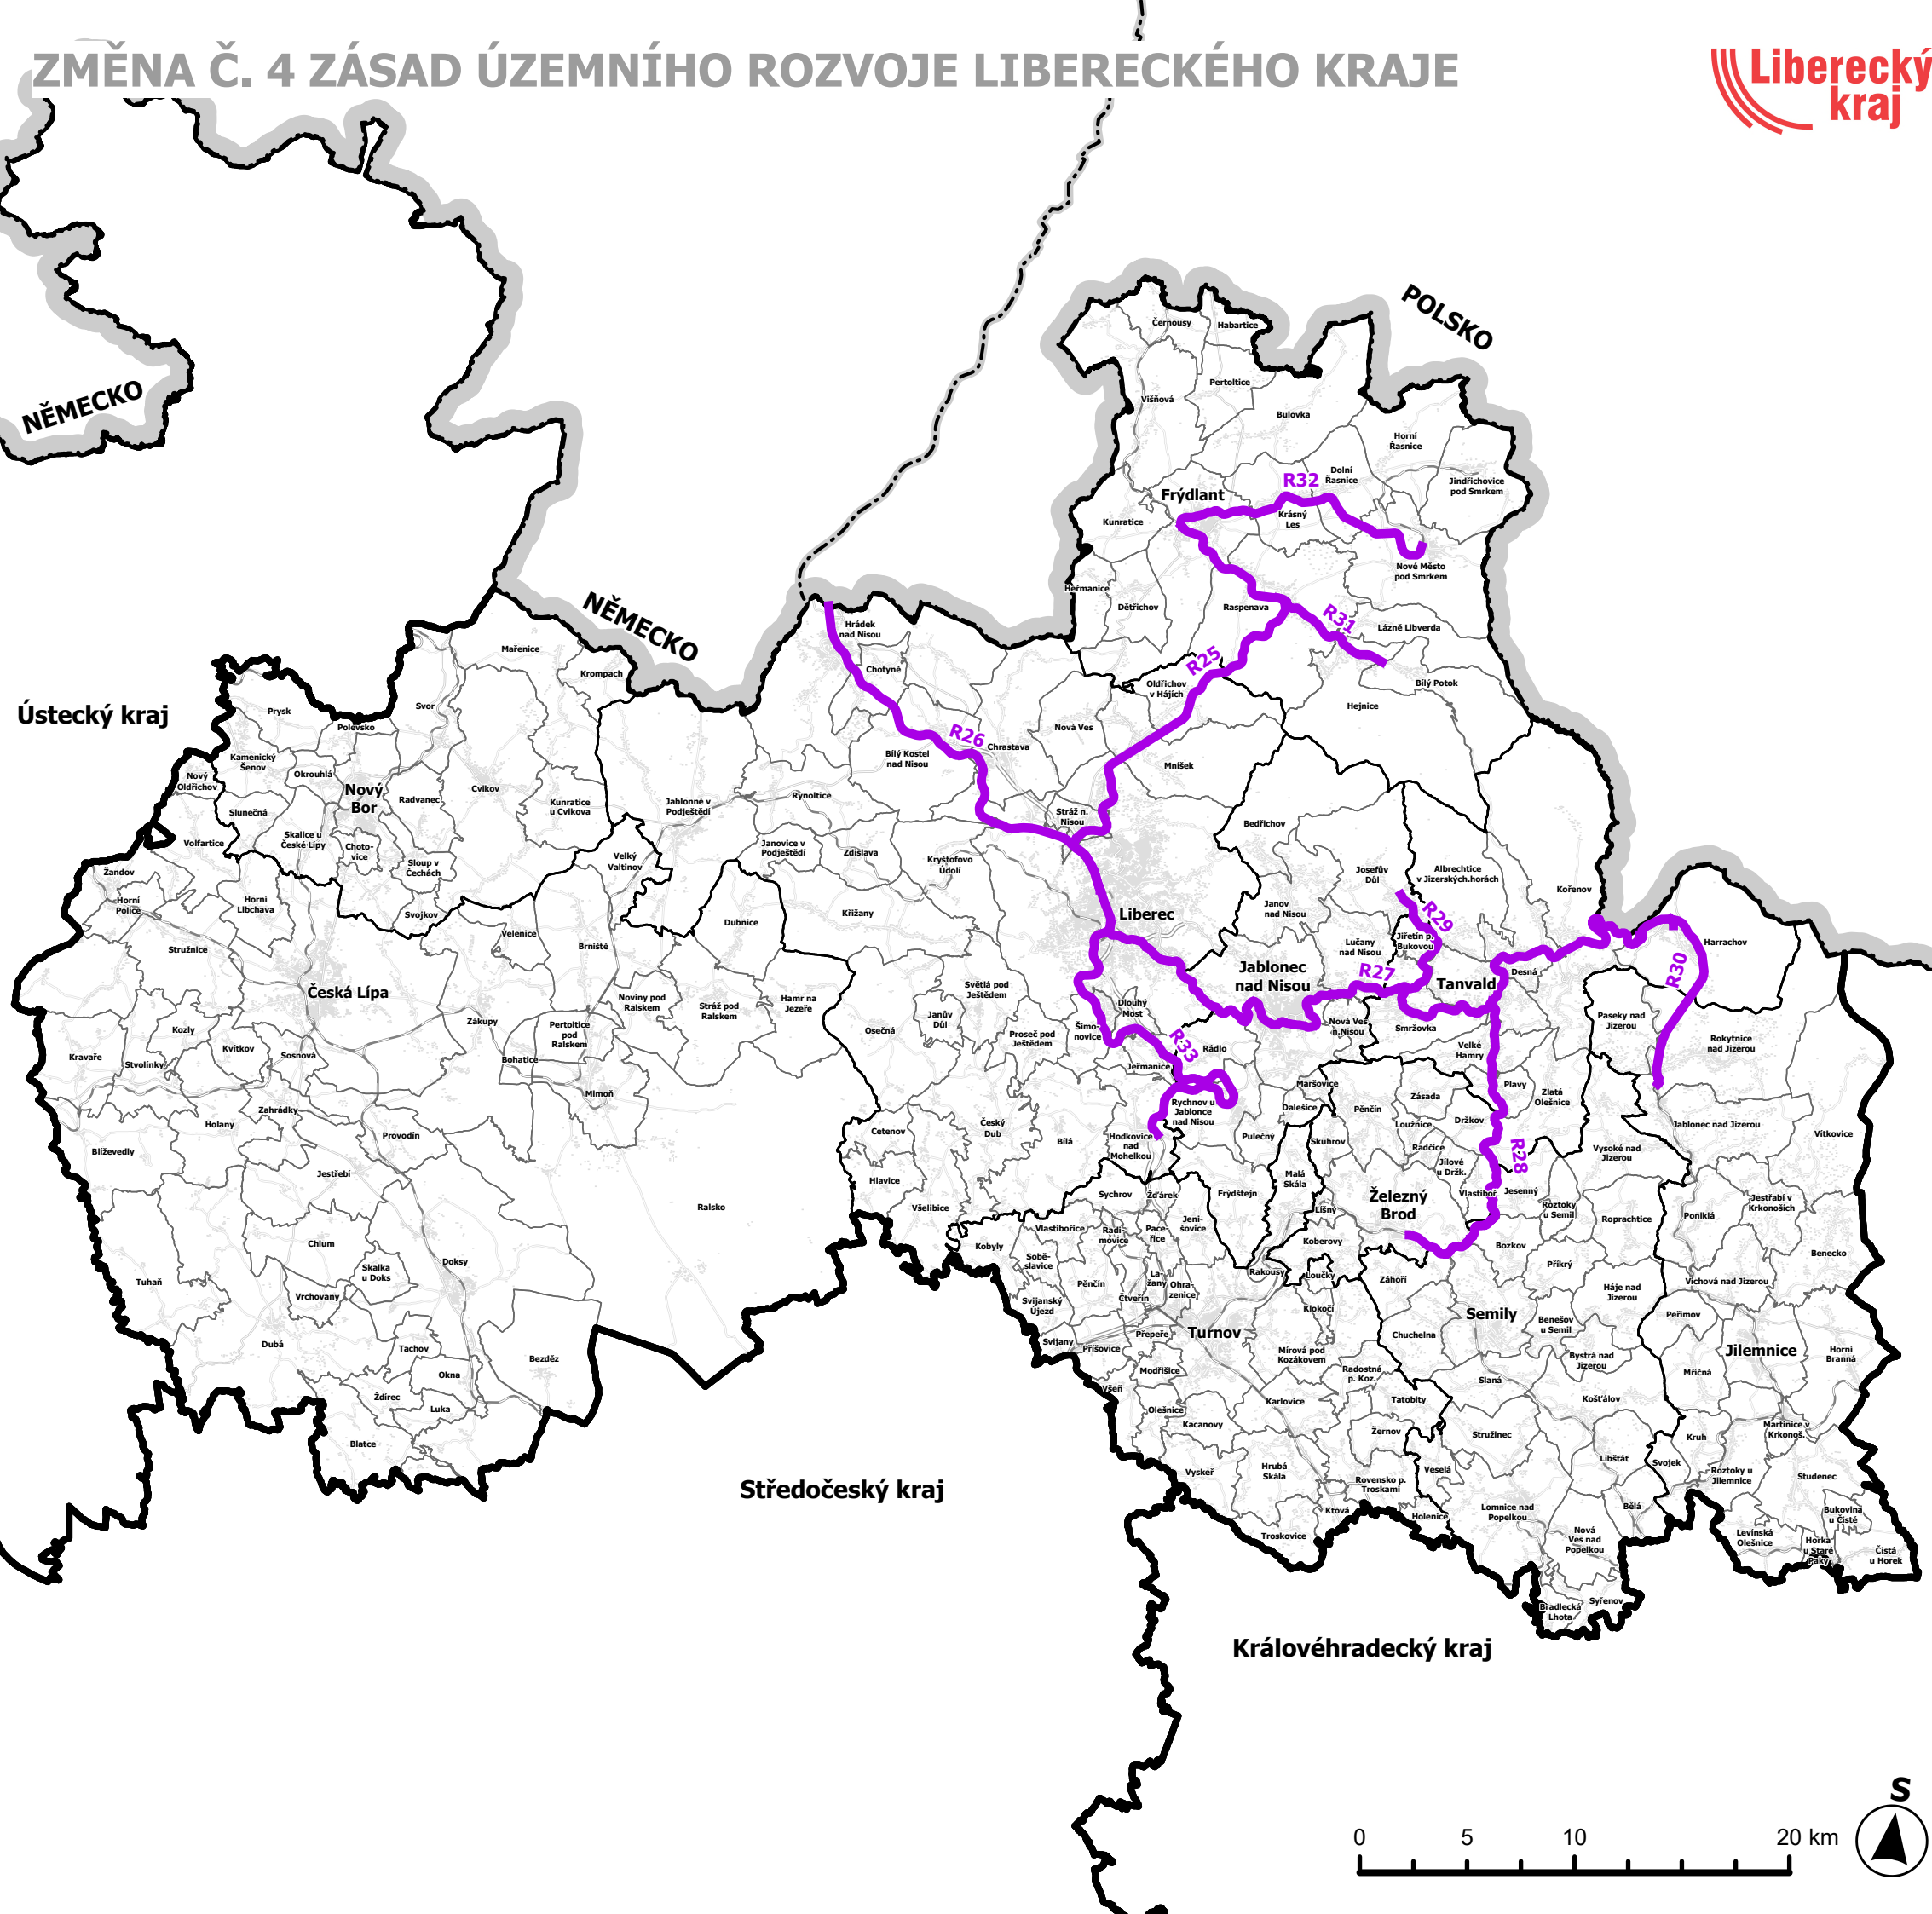

ZÁZNAM O ÚČINNOSTI ZMĚNY Č. 4 ZÁSAD ÚZEMNÍHO ROZVOJE LIBERECKÉHO KRAJE	
Změna č. 4 ZÚR LK vydala	Zastupitelstvo Libereckého kraje usnesením č. 398/26/ZK ze dne 25. 8. 2026
Datum nabytí účinnosti Změny č. 4 ZÚR LK	26. 9. 2026
Pořizovatel:	Krajský úřad Libereckého kraje odbor územního plánování a stavebního řádu
Oprávněná úřední osoba:	Mgr. Zdeněk Hlušík, vedoucí odboru územního plánování a stavebního řádu
Ražítka a podpis:	Mgr. Zdeněk Hlušík Digitální podpis: 01.10.2026 13:21

ZMĚNA Č. 4 ZÁSAD ÚZEMNÍHO ROZVOJE LIBERECKÉHO KRAJE

SCHÉMA VYMEZENÍ TRAM - TRAIN NA ŽELEZNIČNÍCH TRATÍCH

SCHÉMA K ZÁSADĚ Z1 MĚŘÍTKO 1:300 000 DATUM 06/2026	POŘIZOVATEL KRAJSKÝ ÚŘAD LIBERECKÝ KRAJ ODBOR ÚZEMNÍHO PLÁNOVÁNÍ A STAVEBNÍHO ŘÁDU U JEZU 642/24 461 80 LIBEREC	OBJEDNATEL LIBERECKÝ KRAJ U JEZU 642/24 461 80 LIBEREC ZHOTOVITEL ATELIER T-PLAN, s.r.o. Lublaňská 1730/21 120 00 Praha 2 - Nové Město ATELIER T-plan	ZODPOVĚDNÝ PROJEKTANT ING. ARCH. KAREL BERÁNEK, CSC. ČÍSLO AUTORIZACE ČKA: 01942 Digitálně podepsal Ing. arch. Karel Beránek
---	--	--	---