
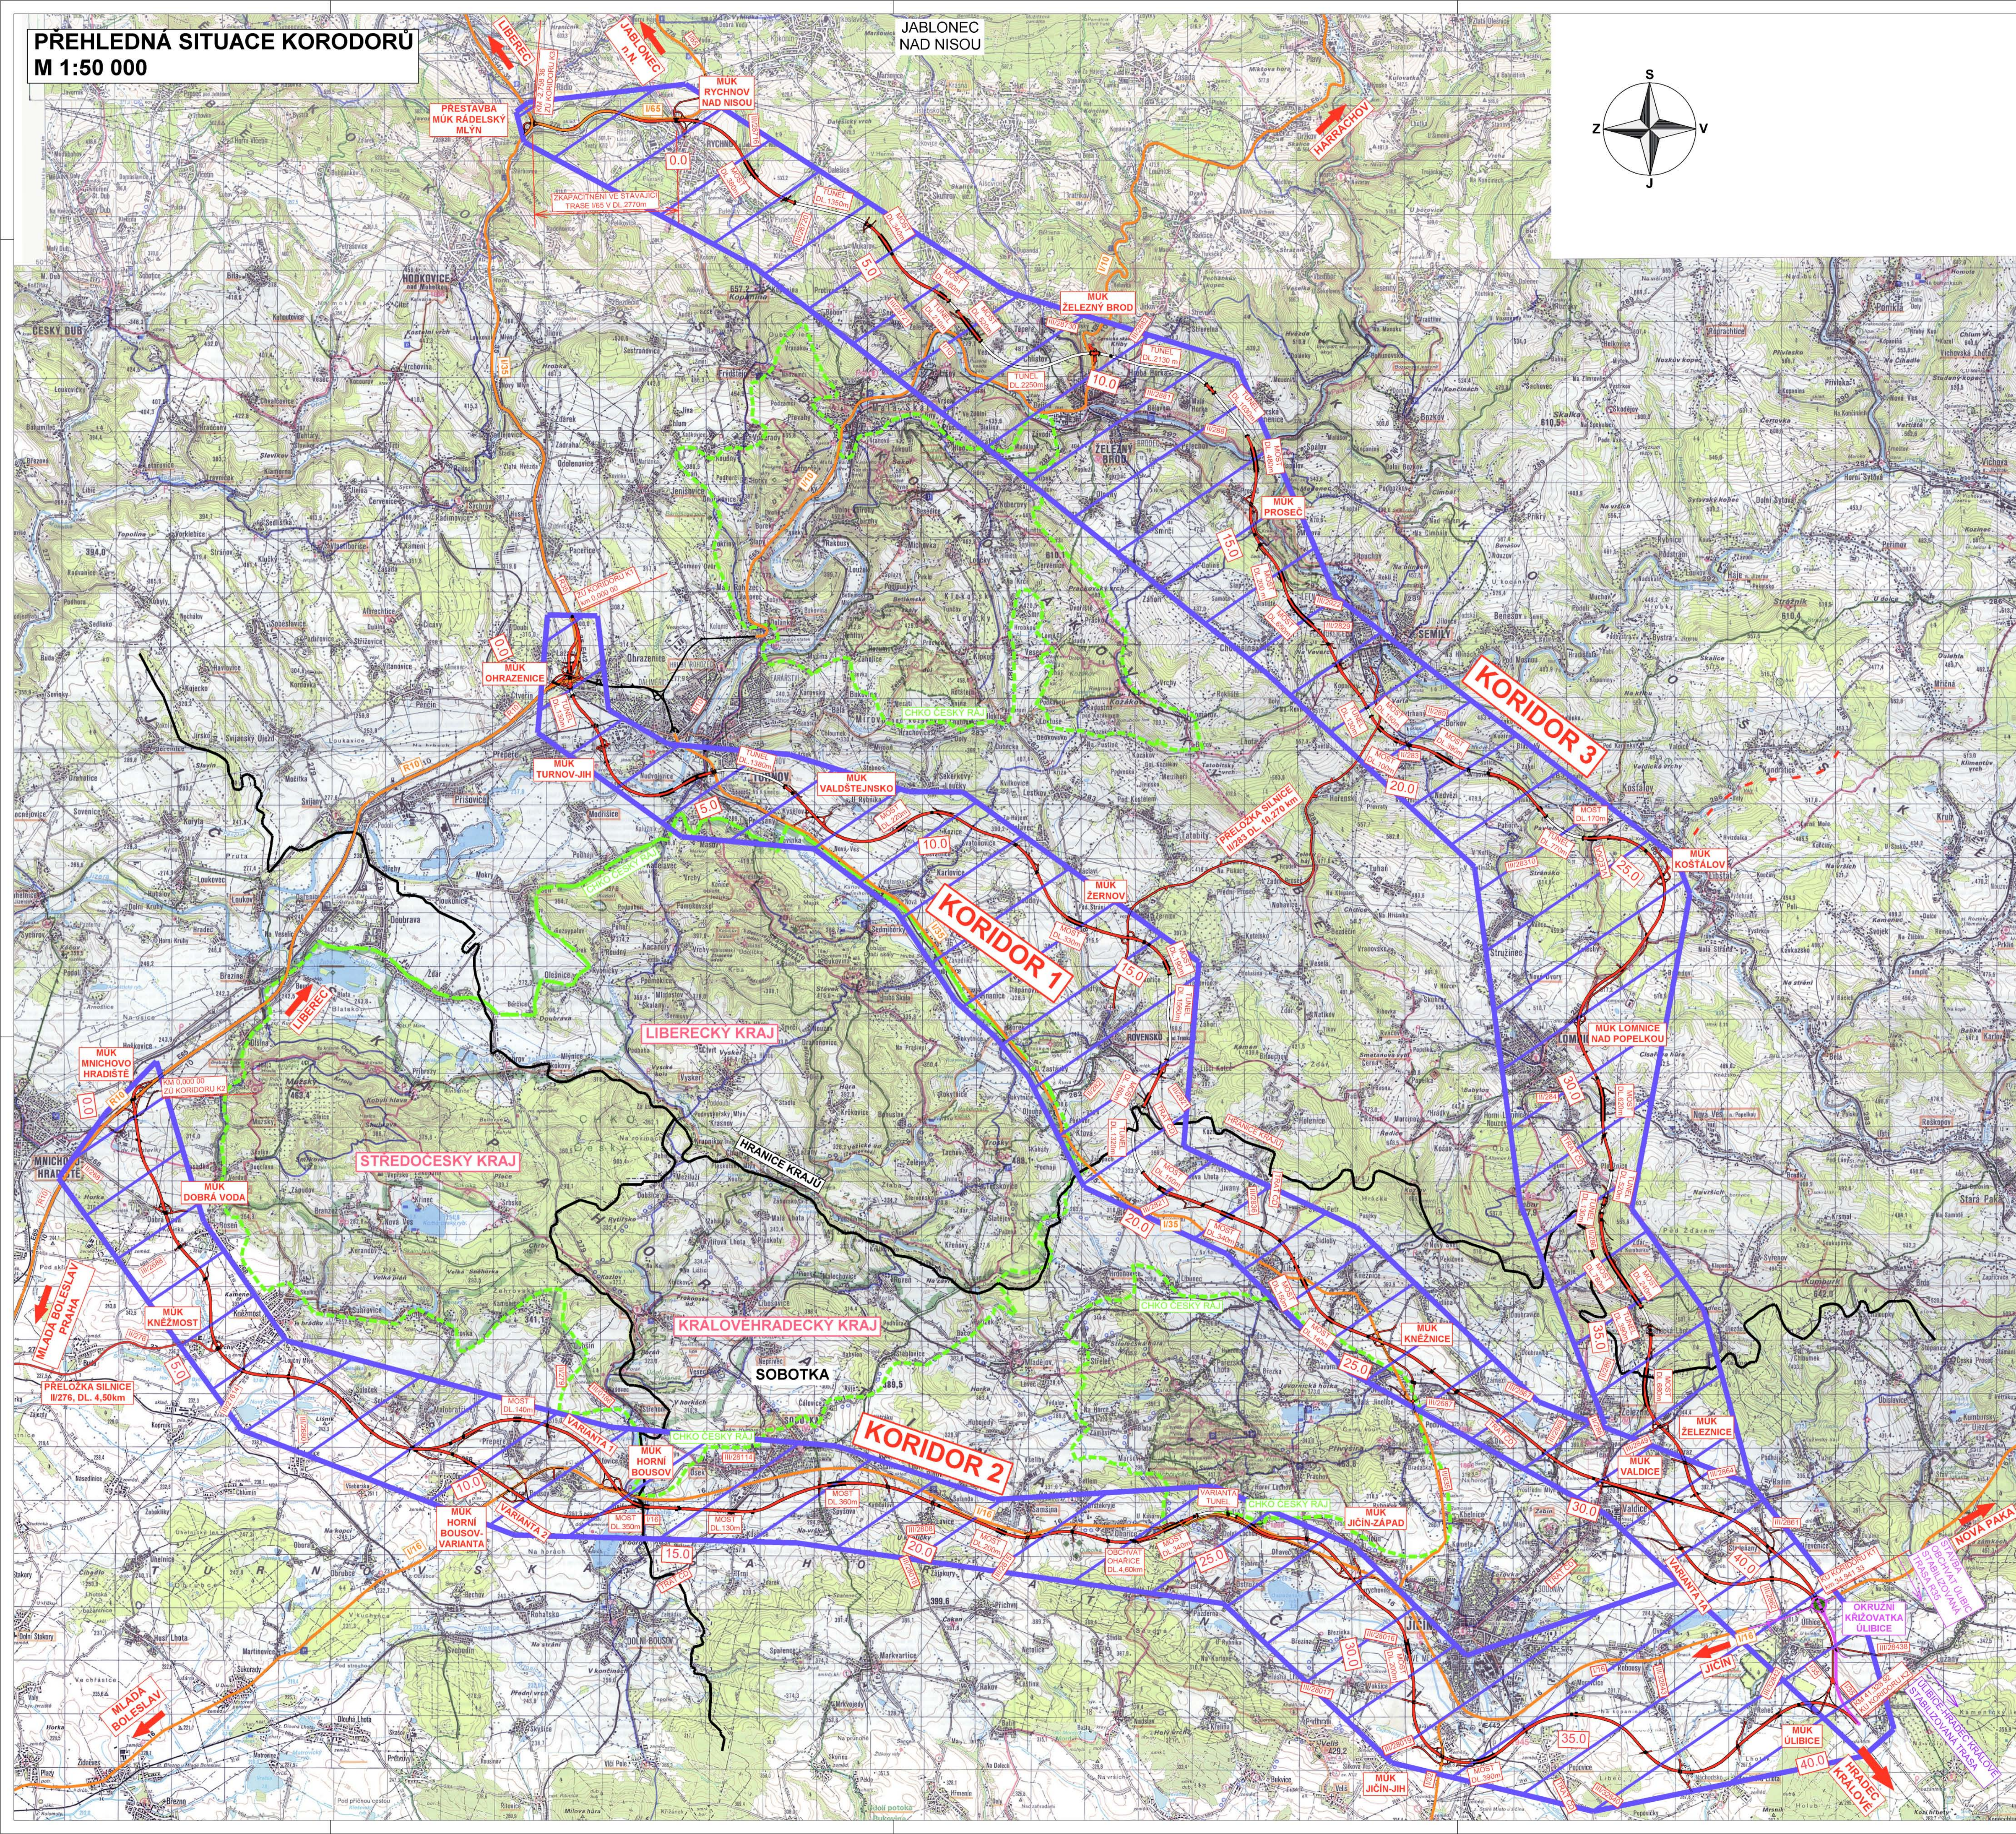


**PŘEHLEDNÁ SITUACE KORODORŮ
M 1:50 000**

JABLONEC
NAD NISOU

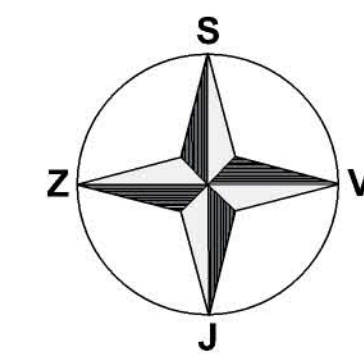

	Navrh:	M.BEKR	Objednatel:	KRAJ ÚŘAD LB
	Vypracoval:	M.BEKR	Zak. číslo:	08L32019-01
	Zořp. projektant:	ING. M. KOLOUŠEK	Datum:	02/2009
	Tech. kontrola:		Stupeň:	STUDIE
	Álce:		Mřížko:	1:50 000
			C. přílohy:	Paré
Zhotovitel:	Příloha			C
Valbek, spol. s r.o. Václavská 550/17 460 02 Liberec 3	STUDIE PROVEDITELNOSTI A ÚČELNOSTI SIL. R35 PŘEHLEDNÁ SITUACE KORIDORŮ			