


PŘEHLEDNÁ SITUACE

M 1 : 10 000

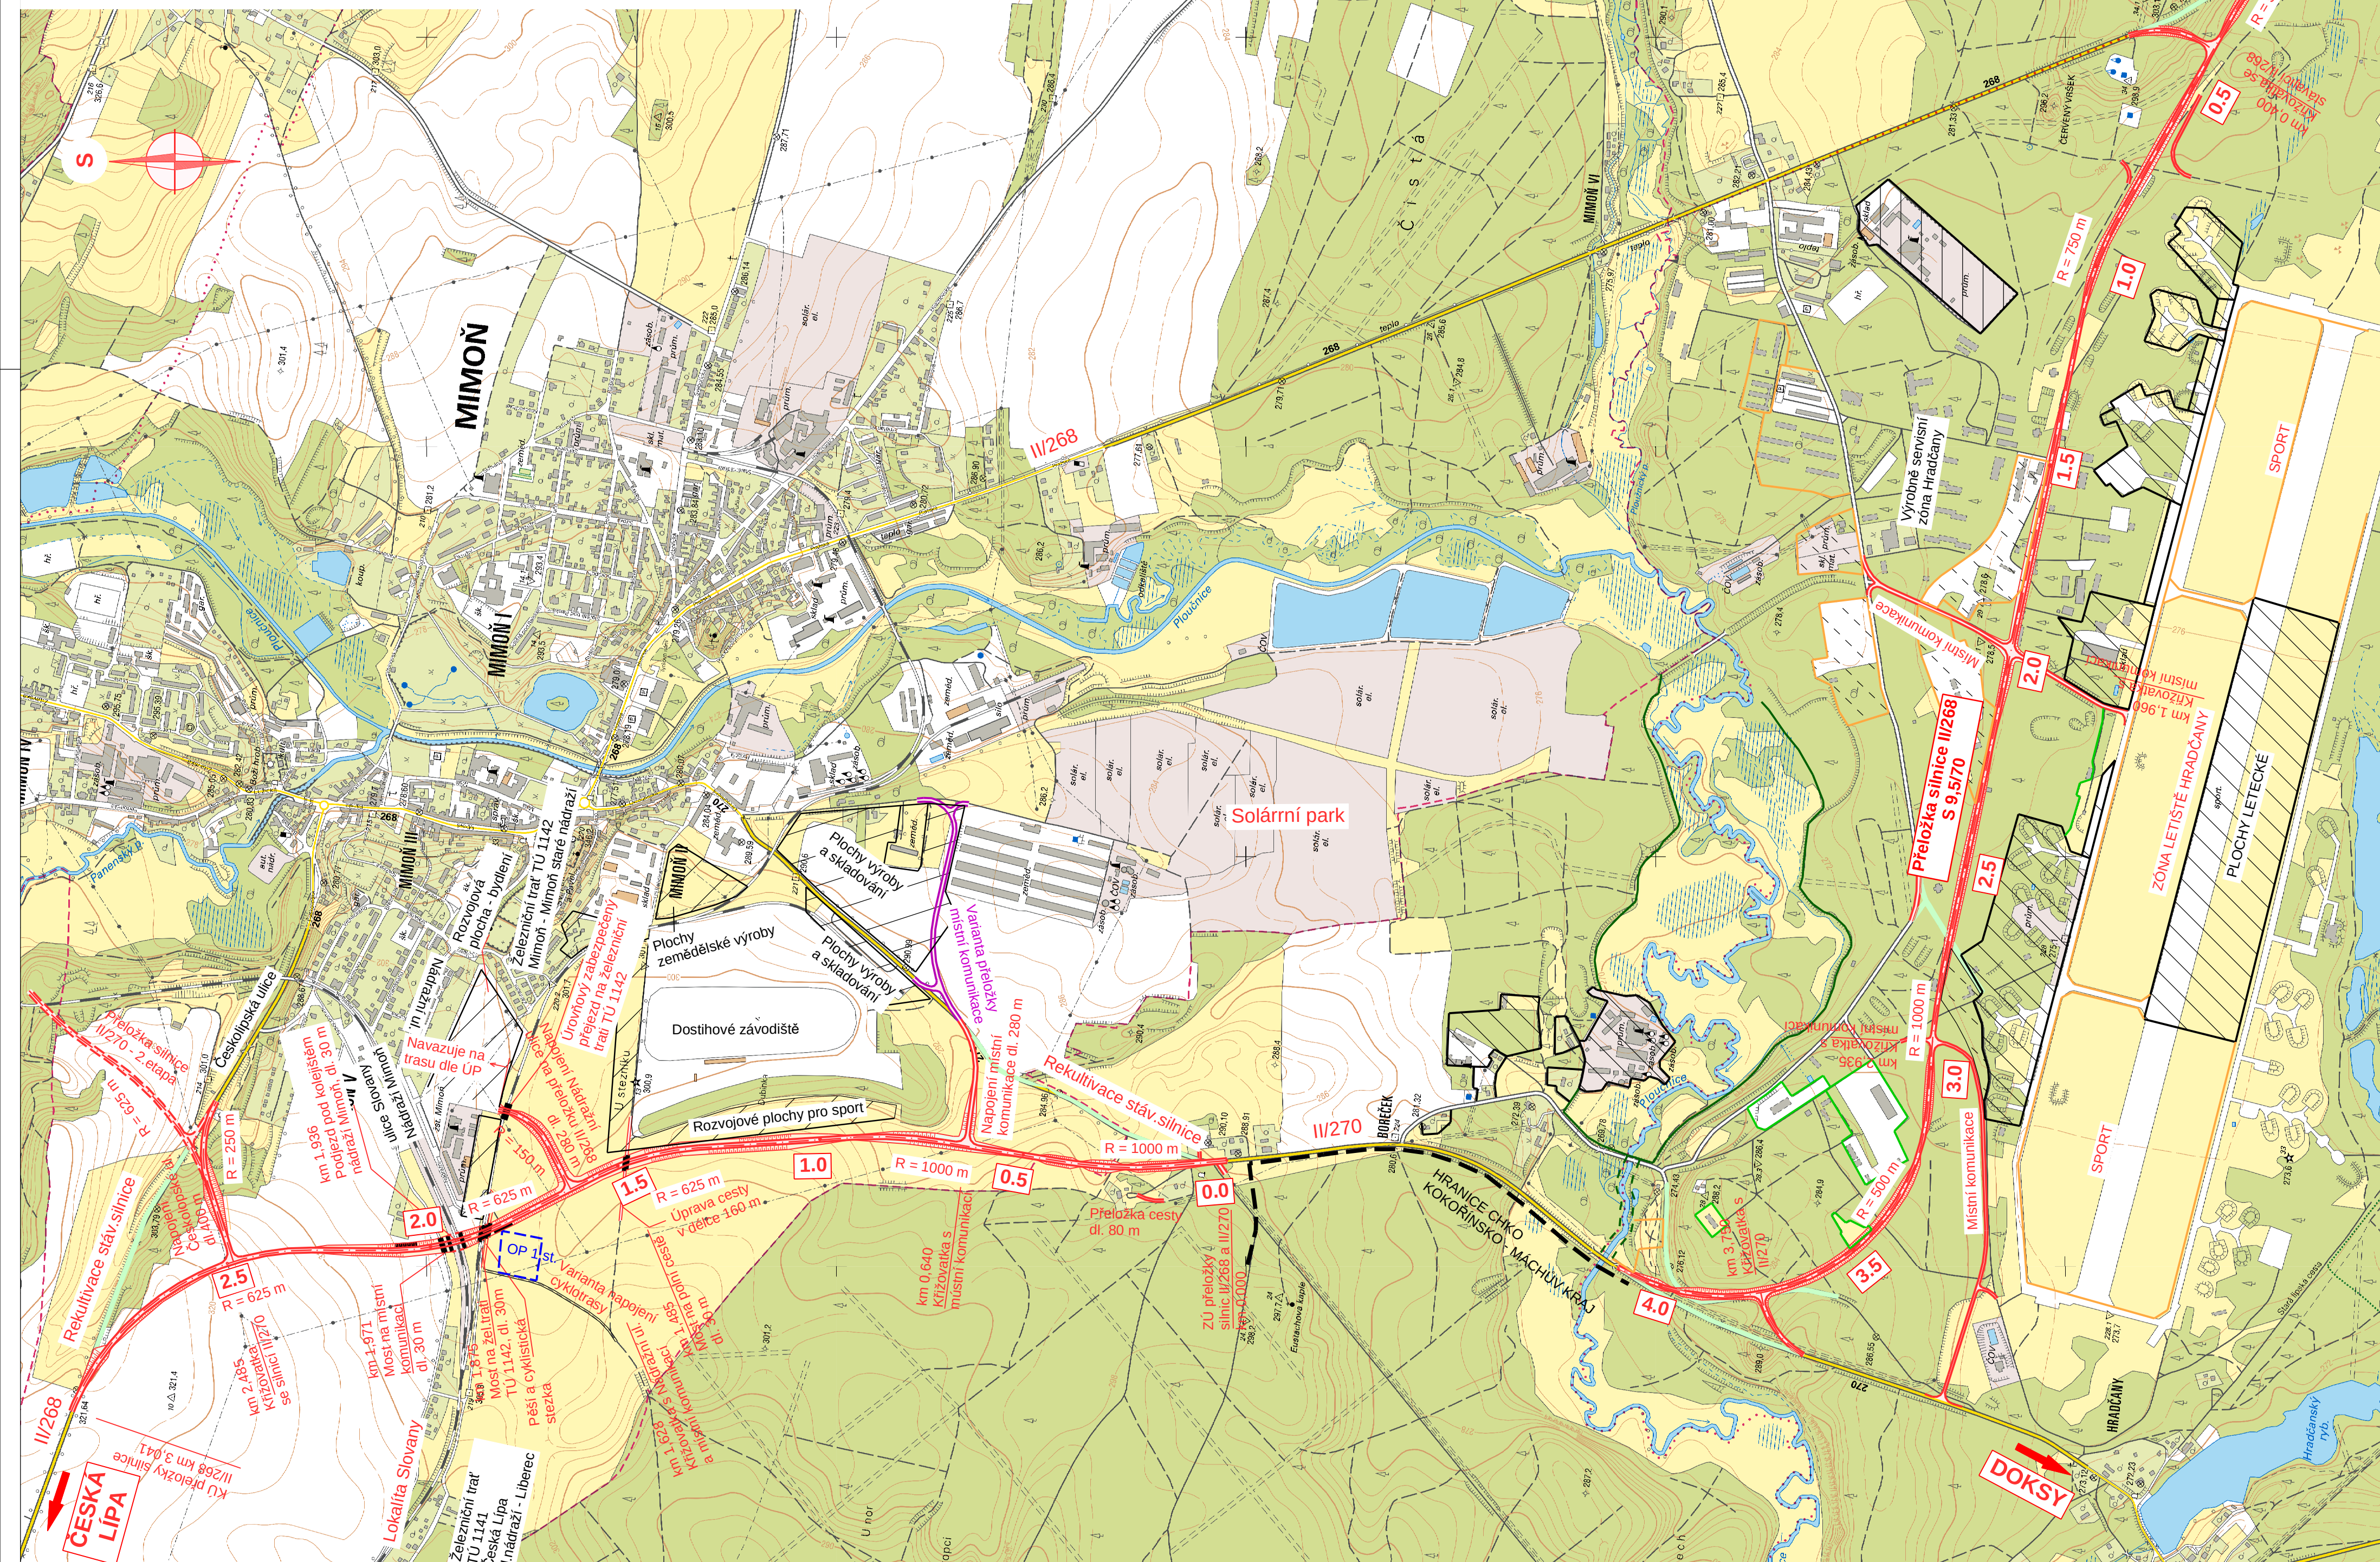

Mírová ulice 120/III, 471 24 Mimoň



ING. M. KOLOUŠEK



Zhotovitel:
Valbek, spol. s r.o.
Vaňurova 505/17
460 02 Liberec 3

Vypracoval	ING. S. RATNIKOVÁ	Zak. číslo	16-LI32-004	
Zodp. projektant	M. BEKR	Datum	03/2017	
Tech. kontrola	ING. M. KOLOUŠEK	Stupeň	STUDIE	
Akce	PŘELOŽKA SILNICE II/268 - VYMEZENÍ KORIDORU OBCHVATU V ÚP MĚSTA MIMOŇ		Počet formátů	8 x A4
			Měřítko	1 : 10 000
			Č. přílohy	Paré

Příloha	PŘEHLEDNÁ SITUACE
---------	-------------------

2.