


ZÁSADY ÚZEMNÍHO ROZVOJE LIBERECKÉHO KRAJE - ÚPLNÉ ZNĚNÍ

ODŮVODNĚNÍ

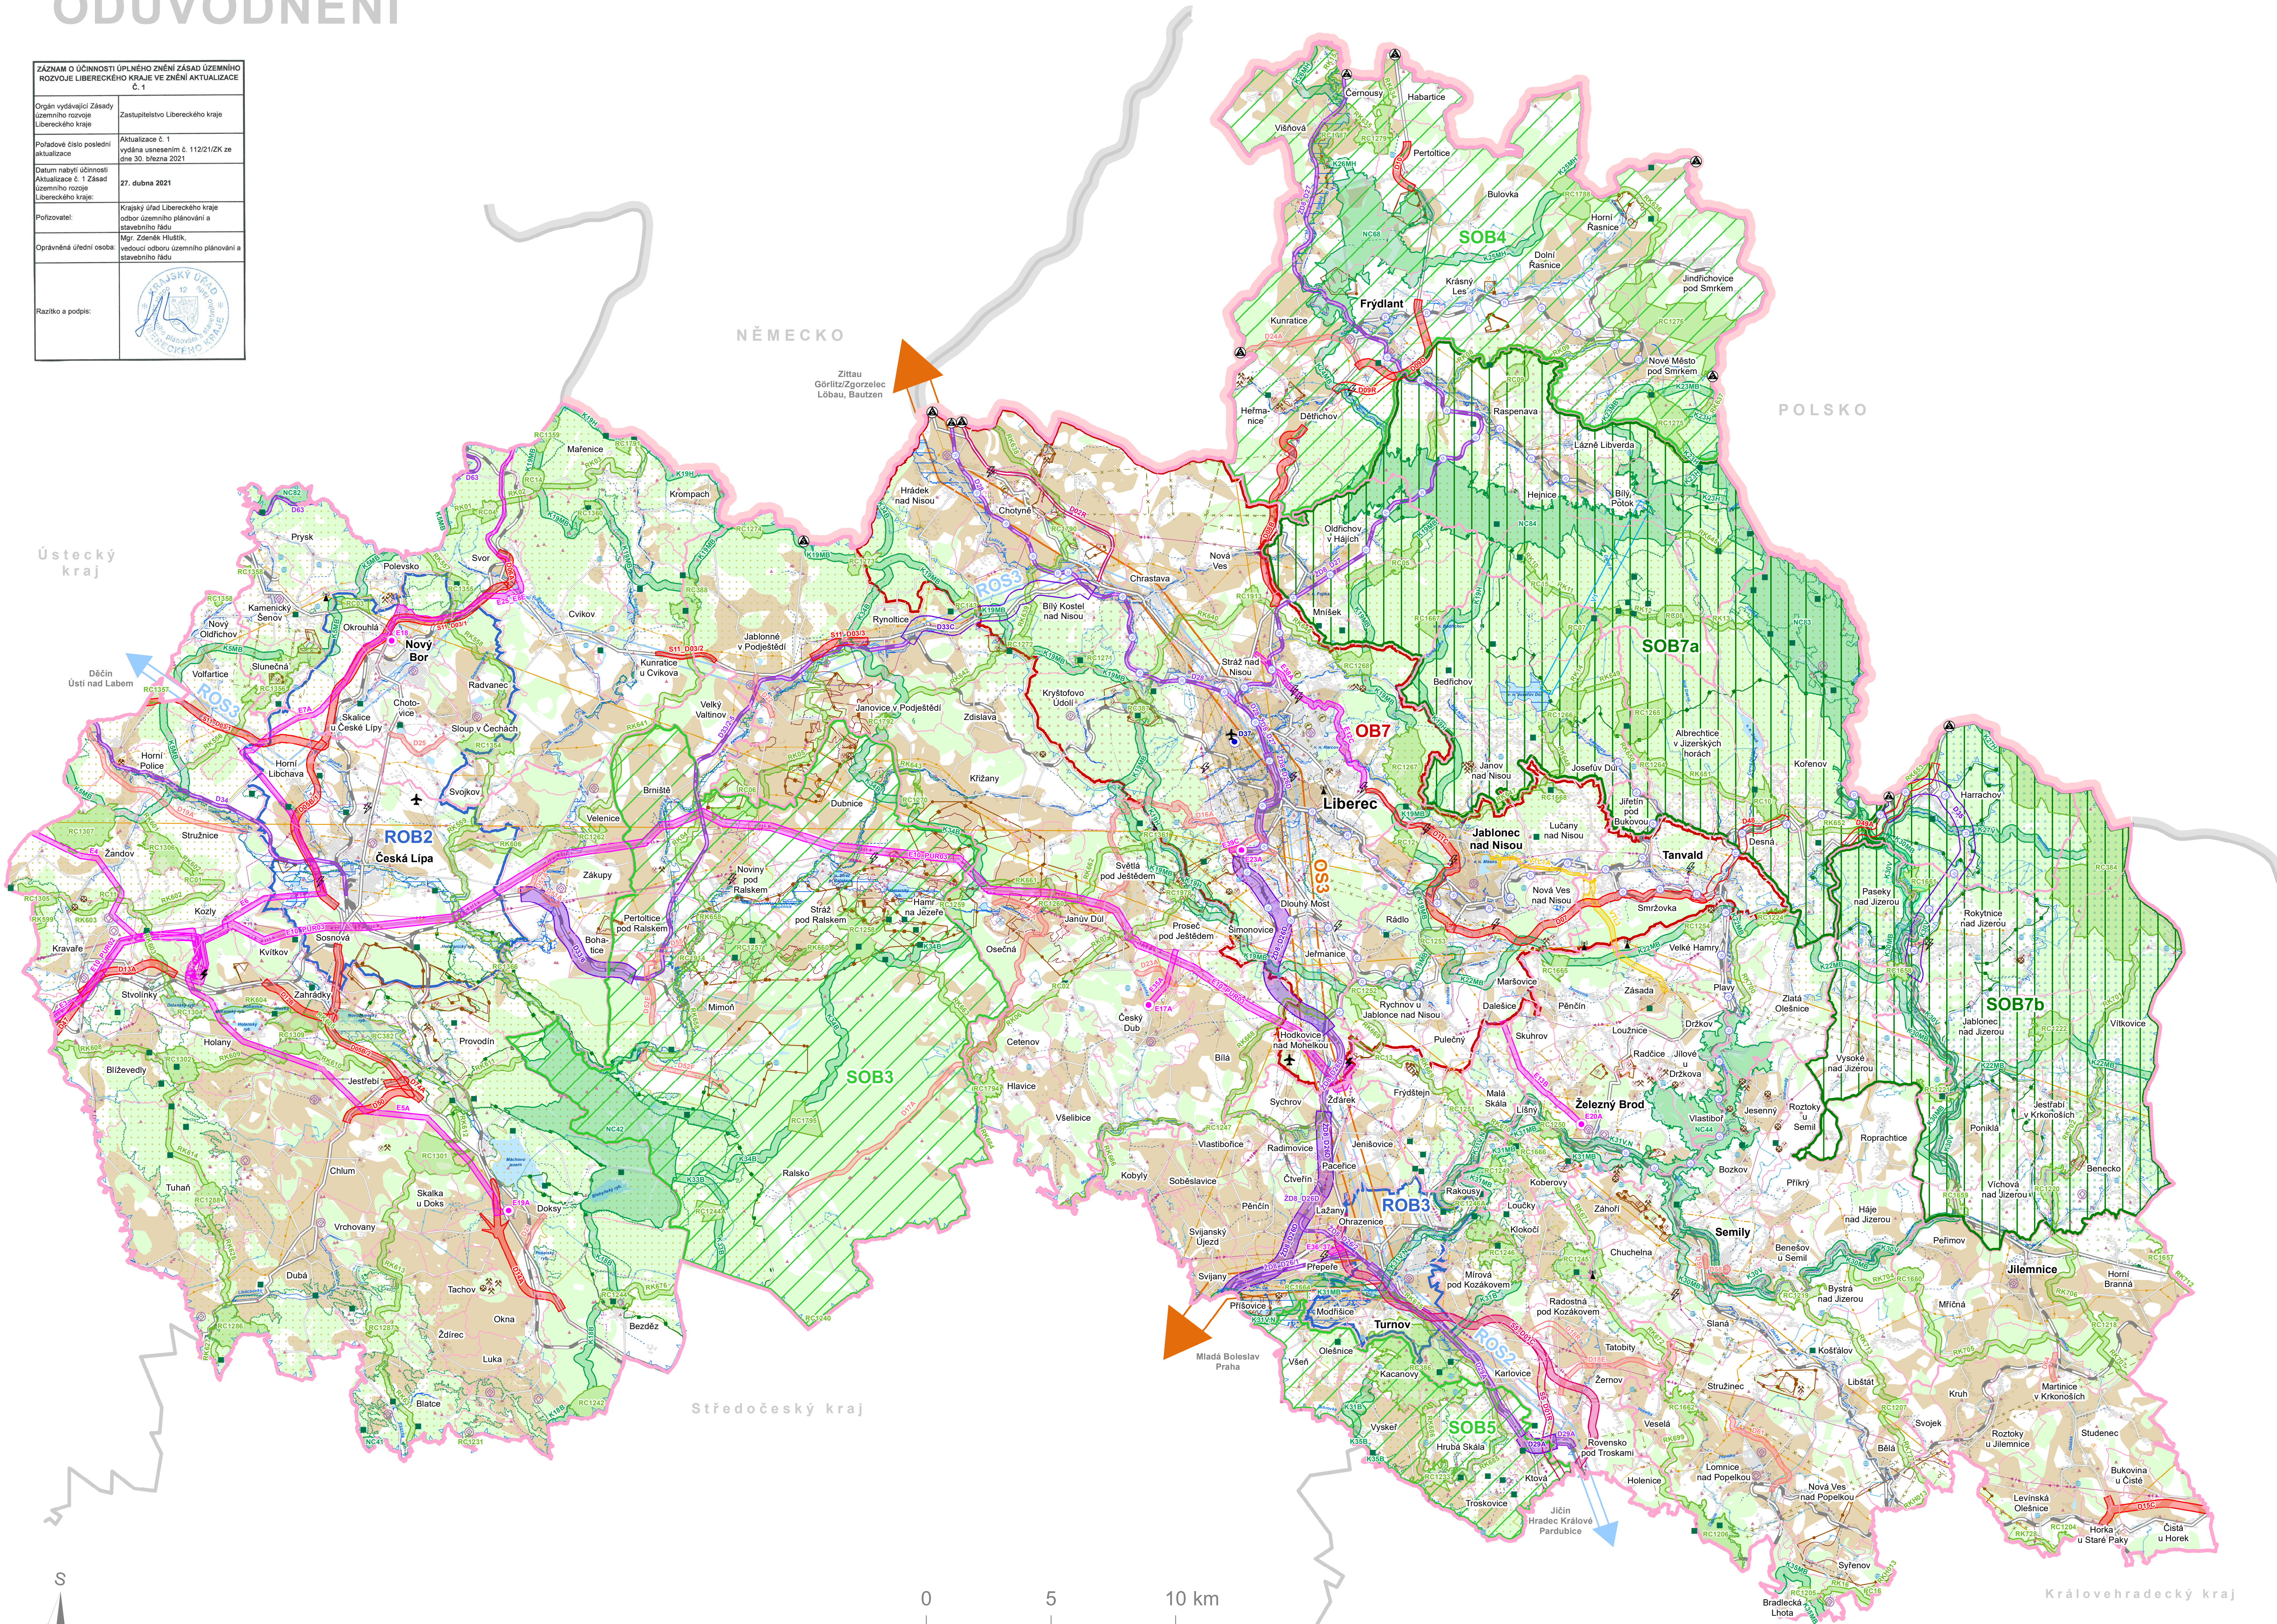

ZÁZNAM O ÚČINNOSTI ÚPLNÉHO ZNĚNÍ ZÁSAD ÚZEMNÍHO ROZVOJE LIBERECKÉHO KRAJE VE ZNĚNÍ AKTUALIZACE Č. 1	
Orgán vydávající Zásady územního rozvoje Libereckého kraje	Zastupitelstvo Libereckého kraje
Poslední číslo poslední aktualizace	Aktualizace č. 1 vydána usnesením č. 112/21/2K ze dne 30. března 2021
Datum nabylí účinnosti Aktualizace č. 1 Zásad územního rozvoje Libereckého kraje	27. dubna 2021
Podpisatel:	Krajský úřad Libereckého kraje odbor územního plánování a stavebního řádu
Oprávněná úřední osoba:	Mgr. Zdeněk Hlušík, vedoucí odboru územního plánování a stavebního řádu
Razítko a podpis:	



NÁVRHOVÉ JEVY

návrh	územní rezerva	
DOPRAVNÍ INFRASTRUKTURA		
		koridor mezinárodního významu pro kapacitní silnici I. třídy
		koridor republikového a nadregionálního významu pro kapacitní silnici I. třídy
		koridor regionálního významu pro silnici II. třídy
		koridor pro nové úseky železničních tratí
		koridor pro optimalizaci a modernizaci stávajících železničních tratí
		projekt společného využití železničních a tramvajových tratí
		veřejné mezinárodní letiště
TECHNICKÁ INFRASTRUKTURA		
		transformovna
		koridor pro vedení VVN 400 kV a 110 kV
		koridor pro VTL plynovod
		koridor pro vodovodní přivaděč
ÚZEMNÍ SYSTÉM EKOLOGICKÉ STABILITY		
		nadregionální, regionální biocentrum
		nadregionální, regionální biokoridor
USPOŘÁDÁNÍ ÚZEMÍ		
		ROB republikového významu
		ROB nadmístního významu
		rozvojová osa republikového významu
		rozvojová osa nadmístního významu
		specifická oblast republikového významu
		specifická oblast nadmístního významu

INFORMATIVNÍ JEVY - LIMITY VYUŽITÍ ÚZEMÍ

Ochrana přírody a krajiny		
	maloplošné zvláště chráněné území	
	NATURA 2000 - evropsky významná lokalita	
	NATURA 2000 - pláň oblast	
	přírodní park	
	Krkonošský národní park	
	chráněná krajinná oblast	
	OP národního parku	
Vodní režim		
	OP vodního zdroje II. st. < 15 ha, ≥ 15 ha	
	záplavové území Q100	
	chráněná oblast přírodní akumulace vod	
	vodní tok, vodní plocha	
	lokalita pro akumulaci povrchových vod	
Horninové prostředí		
	vyhradné ložisko < 15 ha	
	nevýhradné ložisko s územním rozhodnutím	
	dobyvací prostor < 15 ha	
	chráněné ložiskové území < 15 ha	
	vyhradné ložisko ≥ 15 ha	
	dobyvací prostor ≥ 15 ha	
	chráněné ložiskové území ≥ 15 ha	
Kvalita životního prostředí		
	oblast se zhoršenou kvalitou ovzduší	
Ostatní jevy		
	hranice státu	
	Liberec	hranice řešeného území (Liberecký kraj)
	Frydlant	hranice správního obvodu obce ORP (název ORP)
	Studenec	hranice obce (název obce)
		zástavba; budova
Občanská vybavenost		
	vesnická památková rezervace	
	městská a vesnická památková zóna	
	národní nemovitá kulturní památka	
	lázně	
	území archeologických nálezů zóny I. a II.	
	OP národní nem. kulturní památky	
	OP zdroje přírodních minerálních vod	
	OP přírodního léčivého zdroje	
	krajinná památková zóna	
Dopravní infrastruktura		
	silniční, železniční přeshraniční spojení	
	letišť	
	OP letišť	
	železnice	
	dálnice; silnice I. třídy; silnice II. a III. třídy	
Technická infrastruktura		
	hlavní komunikační zařízení	
	elektrická stanice (transformovna) 400 kV, 110 kV	
	vedení VVN 400 kV, 220 kV, 110 kV	
	VTL plynovod	
	hlavní radialetrová trasa	
	hlavní vodovodní řady	
Bezpečnost a ochrana obyvatel		
	významný vojenský objekt	
	zájmové území MV ČR	
	zájmové území MO ČR	
ZPF a PUPFL		
	pozemek určený k plnění funkcí lesa	
	I. a II. třída ochrany půdy	

Poznámka: Grafická část úplného znění Zásad územního rozvoje Libereckého kraje byla zpracována s využitím Standardizace některých výstupů Zásad územního rozvoje.

ZÁSADY ÚZEMNÍHO ROZVOJE LIBERECKÉHO KRAJE VE ZNĚNÍ AKTUALIZACE Č. 1

KOORDINAČNÍ VÝKRES

ČÍSLO VÝKRESU  DATUM 03 / 2021	PORÍZOVATEL KRAJSKÝ ÚŘAD LIBERECKÉHO KRAJE ODBOR ÚZEMNÍHO PLÁNOVÁNÍ A STAVEBNÍHO ŘÁDU	ZHOTOVITEL ZÁSAD ÚZEMNÍHO ROZVOJE LIBERECKÉHO KRAJE SAUL S.R.O. U ŠKOLNÍHO VÝTV. 460 01 LIBEREC	ZHOTOVITEL AKTUALIZACE Č. 1 ZÁSAD ÚZEMNÍHO ROZVOJE LIBERECKÉHO KRAJE SAUL S.R.O. U ŠKOLNÍHO VÝTV. 460 01 LIBEREC
---	--	---	---