


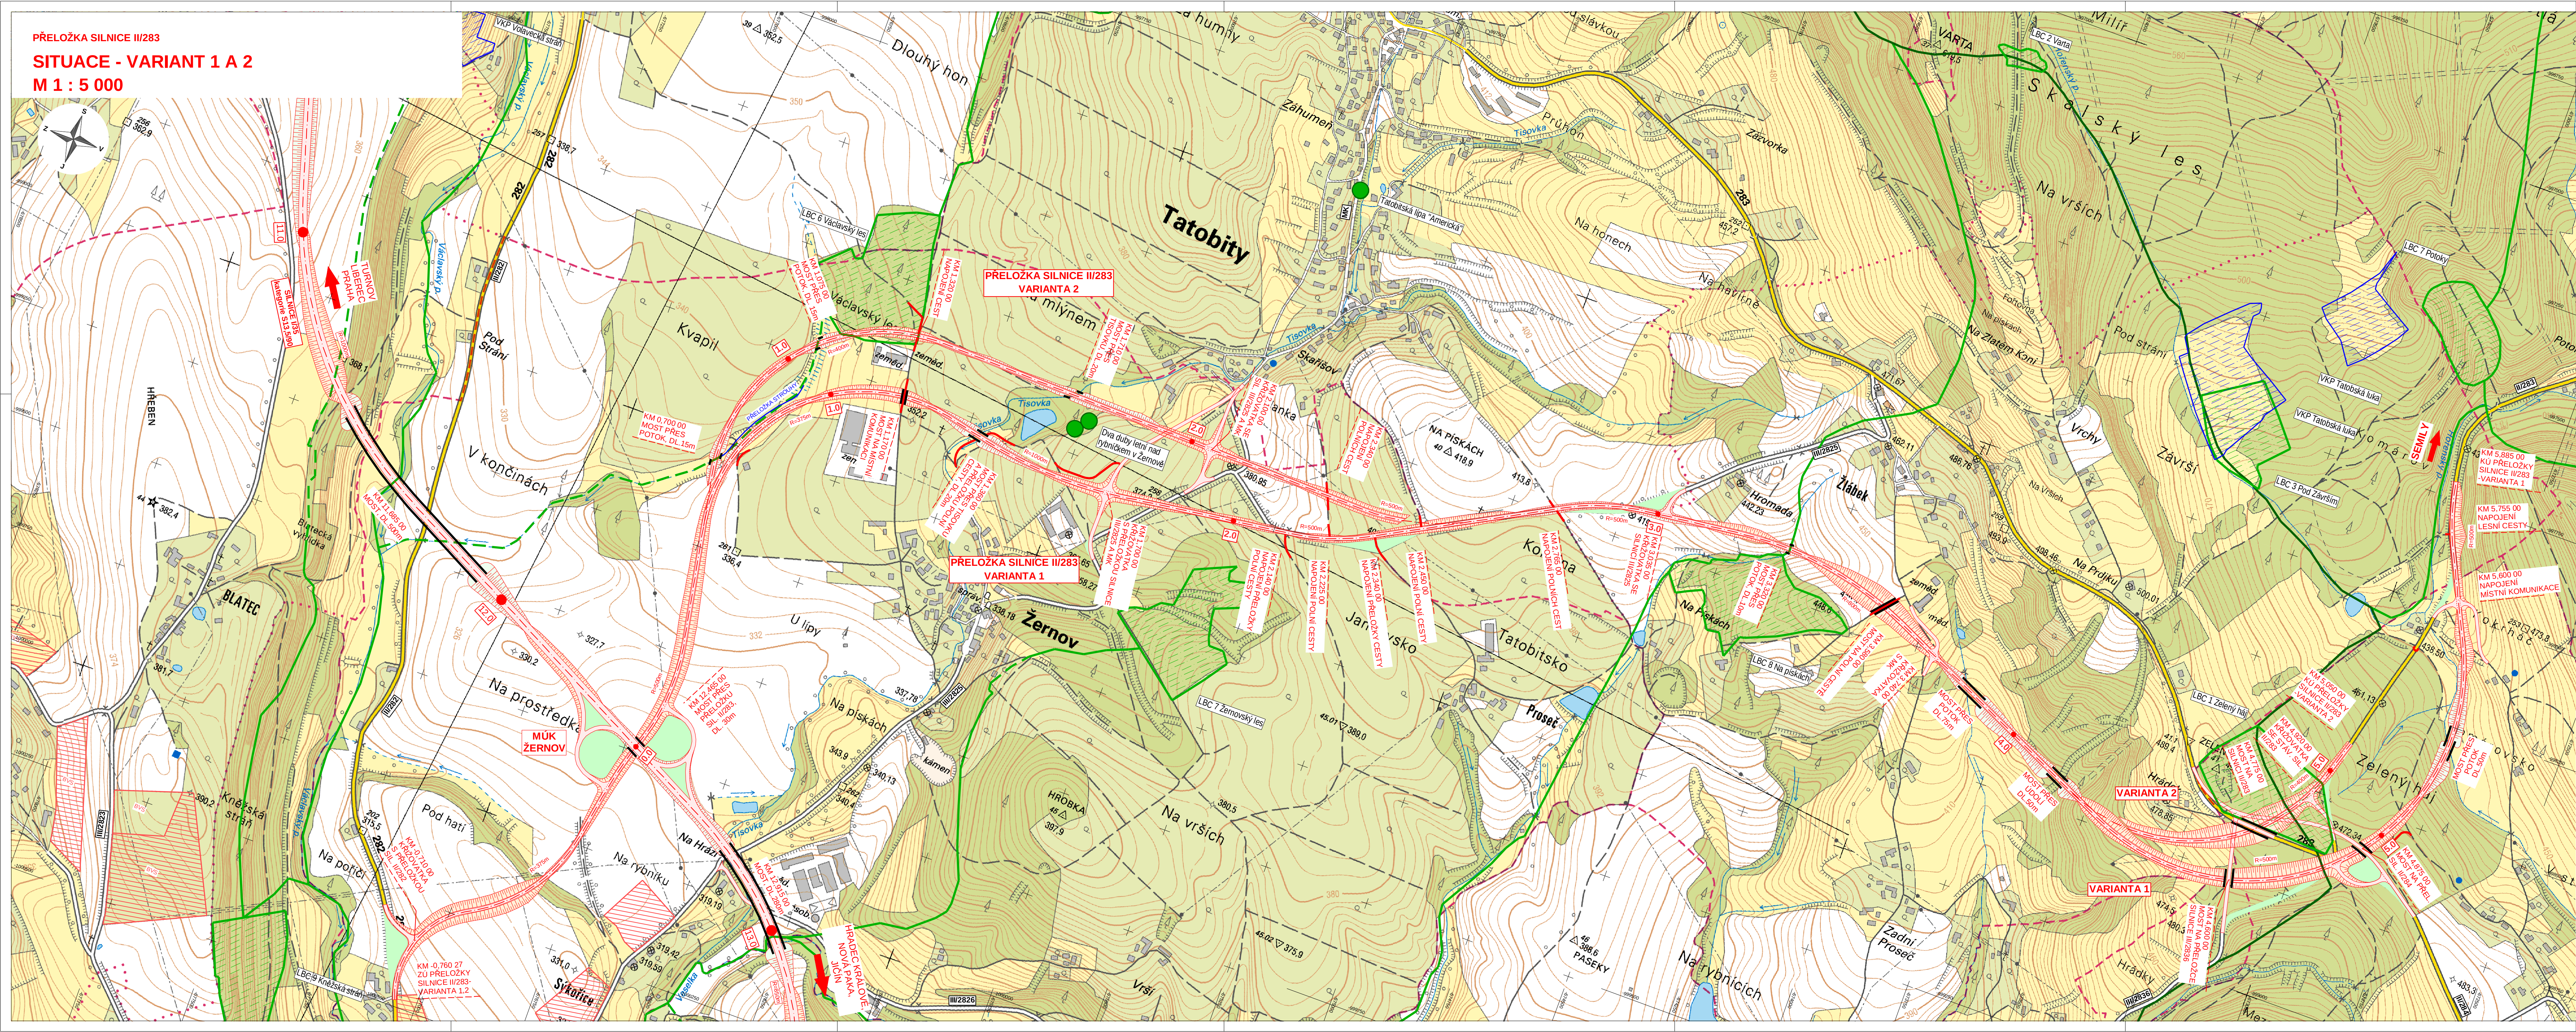

LEGENDA:

- VOZOVKA
- SVAHY NÁSYPU
- SVAHY VÝKOPU
- CHRÁNĚNÁ KRAJINNÁ OBLAST
- PŘÍRODNÍ PAMÁTKA (VČETNĚ OCHRANNÉHO PÁSMU)
- LOKÁLNÍ BIOCENTRUM
- LOKÁLNÍ BIOKORIDOR VYMEZENÝ
- LOKÁLNÍ BIOKORIDOR NAVRŽENÝ K VYMEZENÍ
- REGIONÁLNÍ BIOCENTRUM
- REGIONÁLNÍ BIOKORIDOR
- VÝZNAMNÝ KRAJINNÝ PRVEK
- PAMÁTNÝ STROM

VÝŠKOVÝ SYSTÉM: B.p.v.
SOUDRÁDNICOVÝ SYSTÉM: S-JTSK

Objednatel:		
LIBERECKÝ KRAJ		
U Jezu 642/2a		
461 80 Liberec 2		

Zhotovitel STUDIE:	Valbek, spol. s r.o.	HIP:
	Vaňurova 505/17	ING. M. KOLOUŠEK
	460 02 Liberec 3	

	Vypracoval	M. BEKR	Zak. číslo	15L12201003
	Zodp. projektant	ING. M. KOLOUŠEK	Datum	10 / 2015
	Tech. kontrola	ING. M. KOLOUŠEK	Stupeň	STUDIE
	Akce	PŘELOŽKA SILNICE II/283		
Zhotovitel: Valbek, spol. s r.o. Vaňurova 505/17 460 02 Liberec 3	Příloha	SITUACE - VARIANT 1 A 2	Počet formátů	14 x A4
			Mřítko	1 : 5 000
			Č. přílohy	Paré
			3.	