PŘELOŽKA SILNICE II/283

SITUACE - VARIANT 3 A 4

M 1 : 5 000

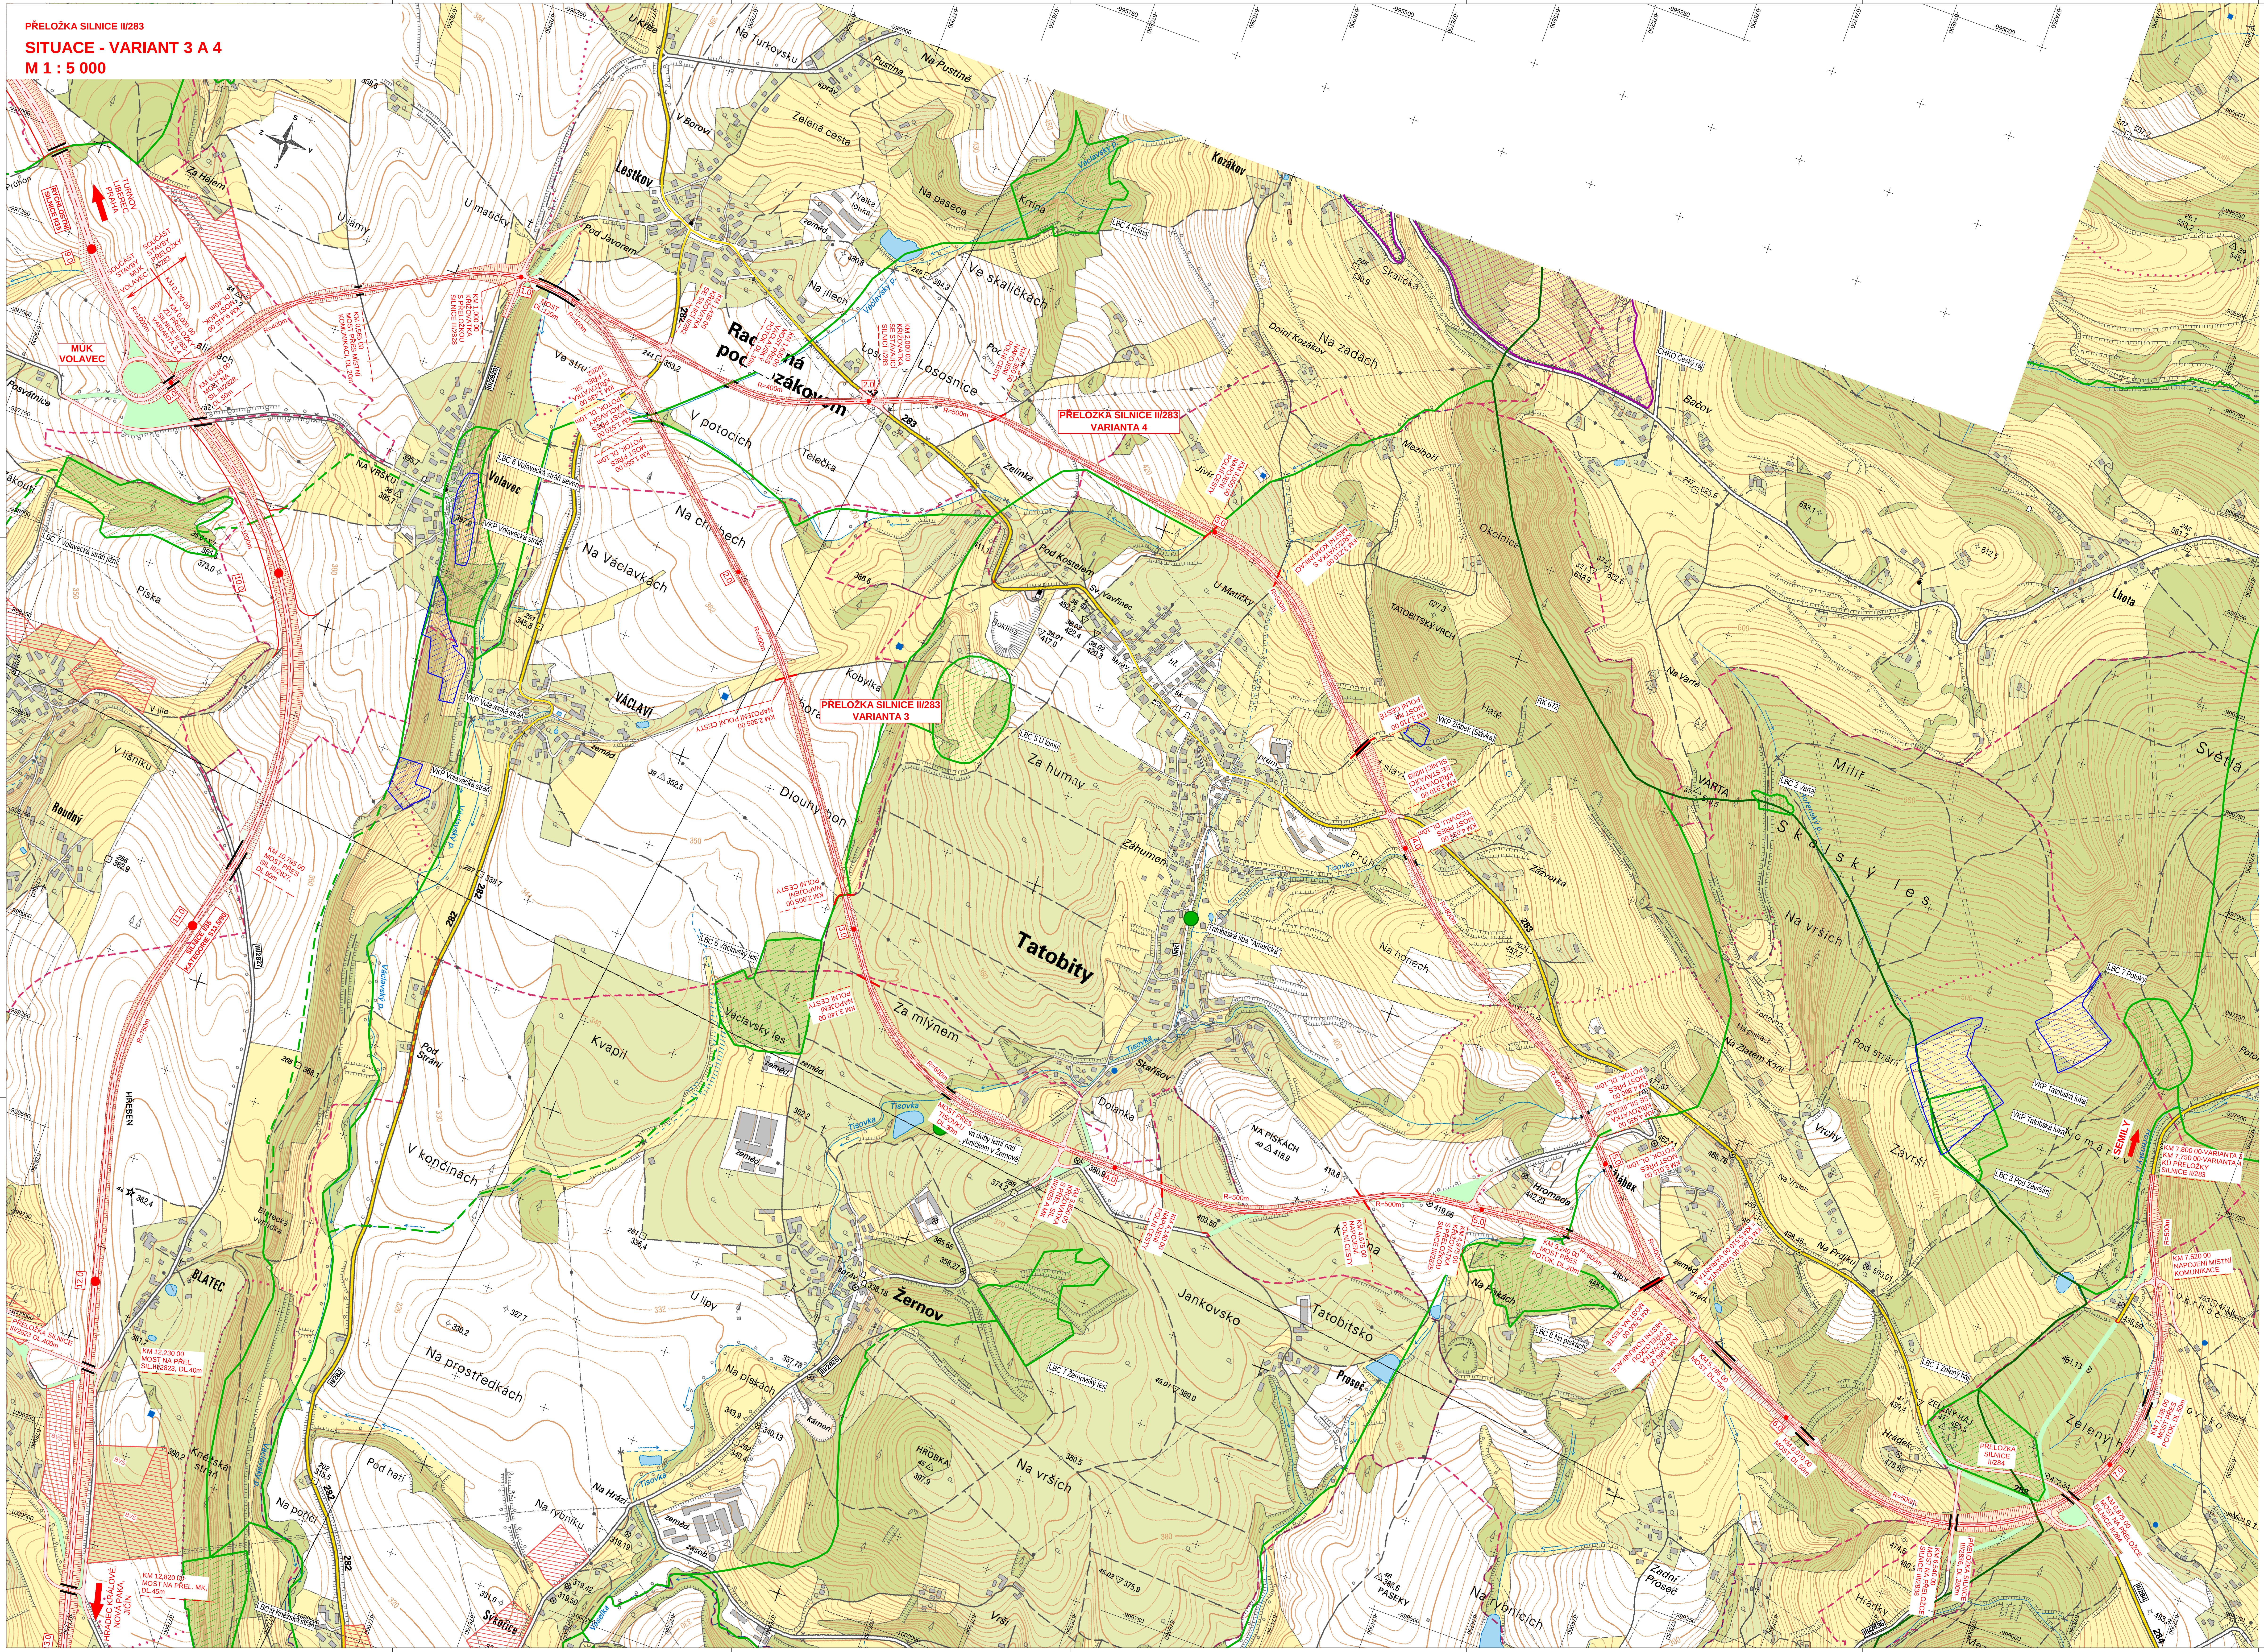

LEGENDA:

🟥	VOZOVKA
🟥	SVAHY NÁSYPU
🟥	SVAHY VÝKOPU
▨	CHRÁNĚNÁ KRAJINNÁ OBLAST
🟥	PŘÍRODNÍ PAMÁTKA (VČETNĚ OCHRANNÉHO PÁSMA)
▨	LOKÁLNÍ BIOCENTRUM
—	LOKÁLNÍ BIOKORIDOR VYMEZENÝ
- -	LOKÁLNÍ BIOKORIDOR NAVRŽENÝ K VYMEZENÍ
☐	REGIONÁLNÍ BIOCENTRUM
—	REGIONÁLNÍ BIOKORIDOR
▨	VÝZNAMNÝ KRAJINNÝ PRVEK
●	PAMÁTNÝ STROM

VÝŠKOVÝ SYSTÉM: B.p.v.
SOUŘADNICOVÝ SYSTÉM: S-JTSK

Objednatel:

LIBERECKÝ KRAJ
U Jezu 642/2a
461 80 Liberec 2

Zhotovitel STUDIE:	**Valbek, spol. s r.o.** Vaňurova 505/17 460 02 Liberec 3	**HIP:** ING. M. KOLOUŠEK

Vypracoval	M. BEKR	**Zak. číslo**	15LI3201003
Zodp. projektant	ING. M. KOLOUŠEK	**Datum**	10 / 2015
Tech. kontrola	ING. M. KOLOUŠEK	**Stupeň**	STUDIE
Akce	**PŘELOŽKA SILNICE II/283**	**Počet formátů**	21 x A4
		Měřítko	1 : 5 000
Příloha	SITUACE - VARIANT 3 A 4	**Č. přílohy**	**Paré**
		4.	

Zhotovitel:
Valbek, spol. s r.o.
Vaňurova 505/17
460 02 Liberec 3