


PŘELOŽKA SILNICE II/283
SITUACE - VARIANT 5 A 6
M 1 : 5 000

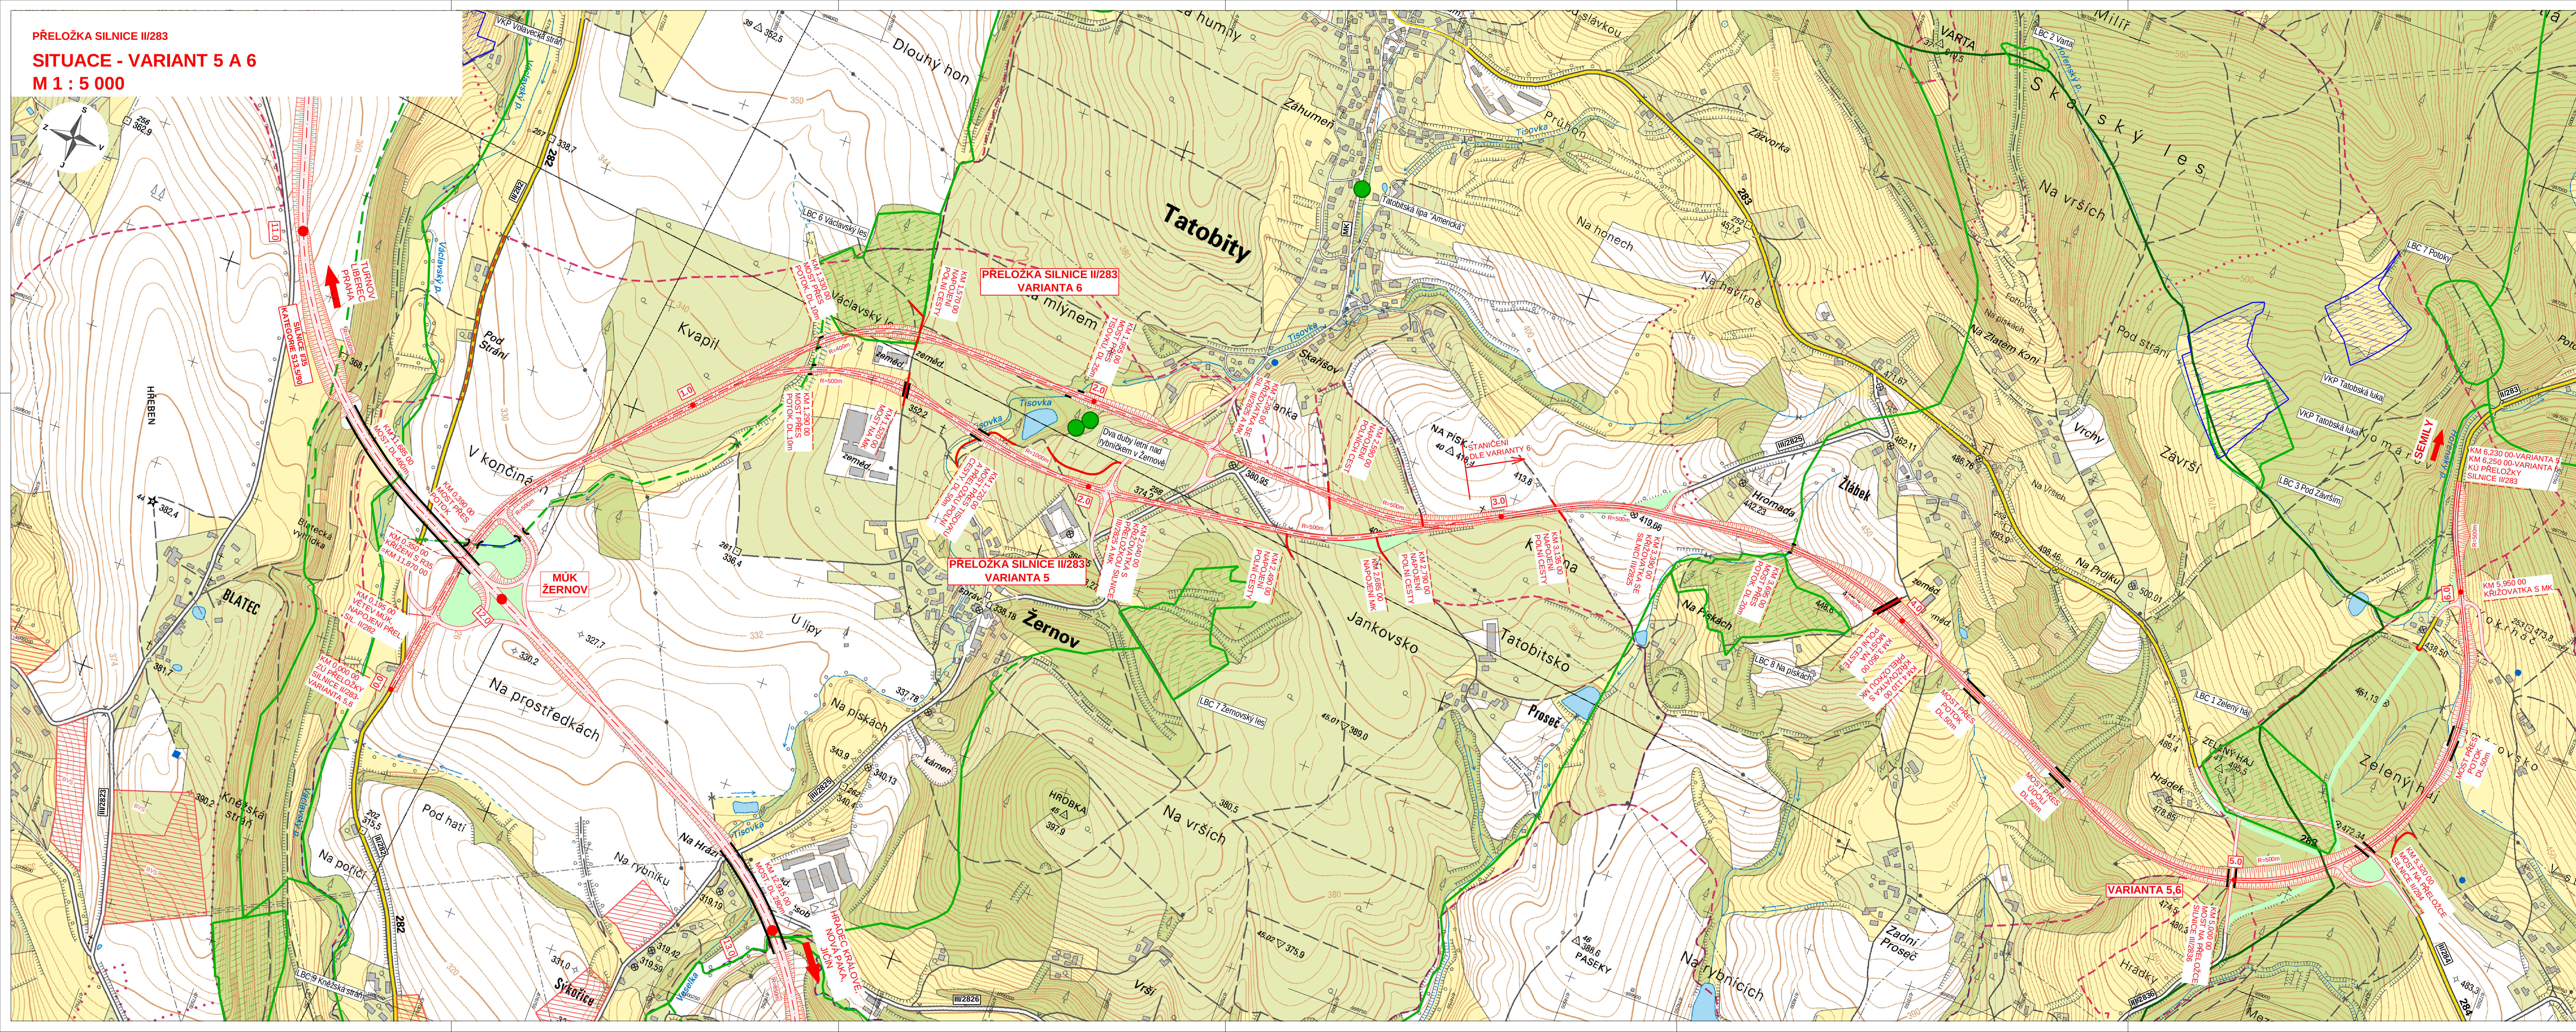

- LEGENDA:
- VOZOVKA
 - SVAHY NÁSPYPU
 - SVAHY VÝKOPU
 - CHRÁNĚNÁ KRAJINNÁ OBLAST
 - PŘÍRODNÍ PAMÁTKA (VČETNĚ OCHRANNÉHO PÁSMU)
 - LOKÁLNÍ BIOCENTRUM
 - LOKÁLNÍ BOKORIDOR VYMEZENÝ
 - LOKÁLNÍ BOKORIDOR NAVRŽENÝ K VYMEZENÍ
 - REGIONÁLNÍ BIOCENTRUM
 - REGIONÁLNÍ BOKORIDOR
 - VÝZNAMNÝ KRAJINNÝ PRVEK
 - PAMÁTNÝ STROM

VÝŠKOVÝ SYSTÉM: B.p.v.
SOUDADNICOVÝ SYSTÉM: S-JTSK

Objednatel: LIBERECKÝ KRAJ U Jezu 642/2a 461 80 Liberec 2		
Zhotovitel STUDIE: 	Valbek, spol. s r.o. Vaňurova 505/17 460 02 Liberec 3	HIP: ING. M. KOLOUSEK
Vypracoval: Zodp. projektant: Tech. kontrola: Akce:	M. BEKR ING. M. KOLOUSEK ING. M. KOLOUSEK PŘELOŽKA SILNICE II/283	Zak. číslo: Datum: Stupeň: Počet formátů: Měřítko: Č. přílohy:
Příloha SITUACE - VARIANT 5 A 6		15L12301003 10/2015 STUDIE 14x A4 1:5 000 Paré
Zhotovitel: Valbek, spol. s r.o. Vaňurova 505/17 460 02 Liberec 3		5.