


ZÁSADY ÚZEMNÍHO ROZVOJE LIBERECKÉHO KRAJE - ÚPLNÉ ZNĚNÍ

ODŮVODNĚNÍ

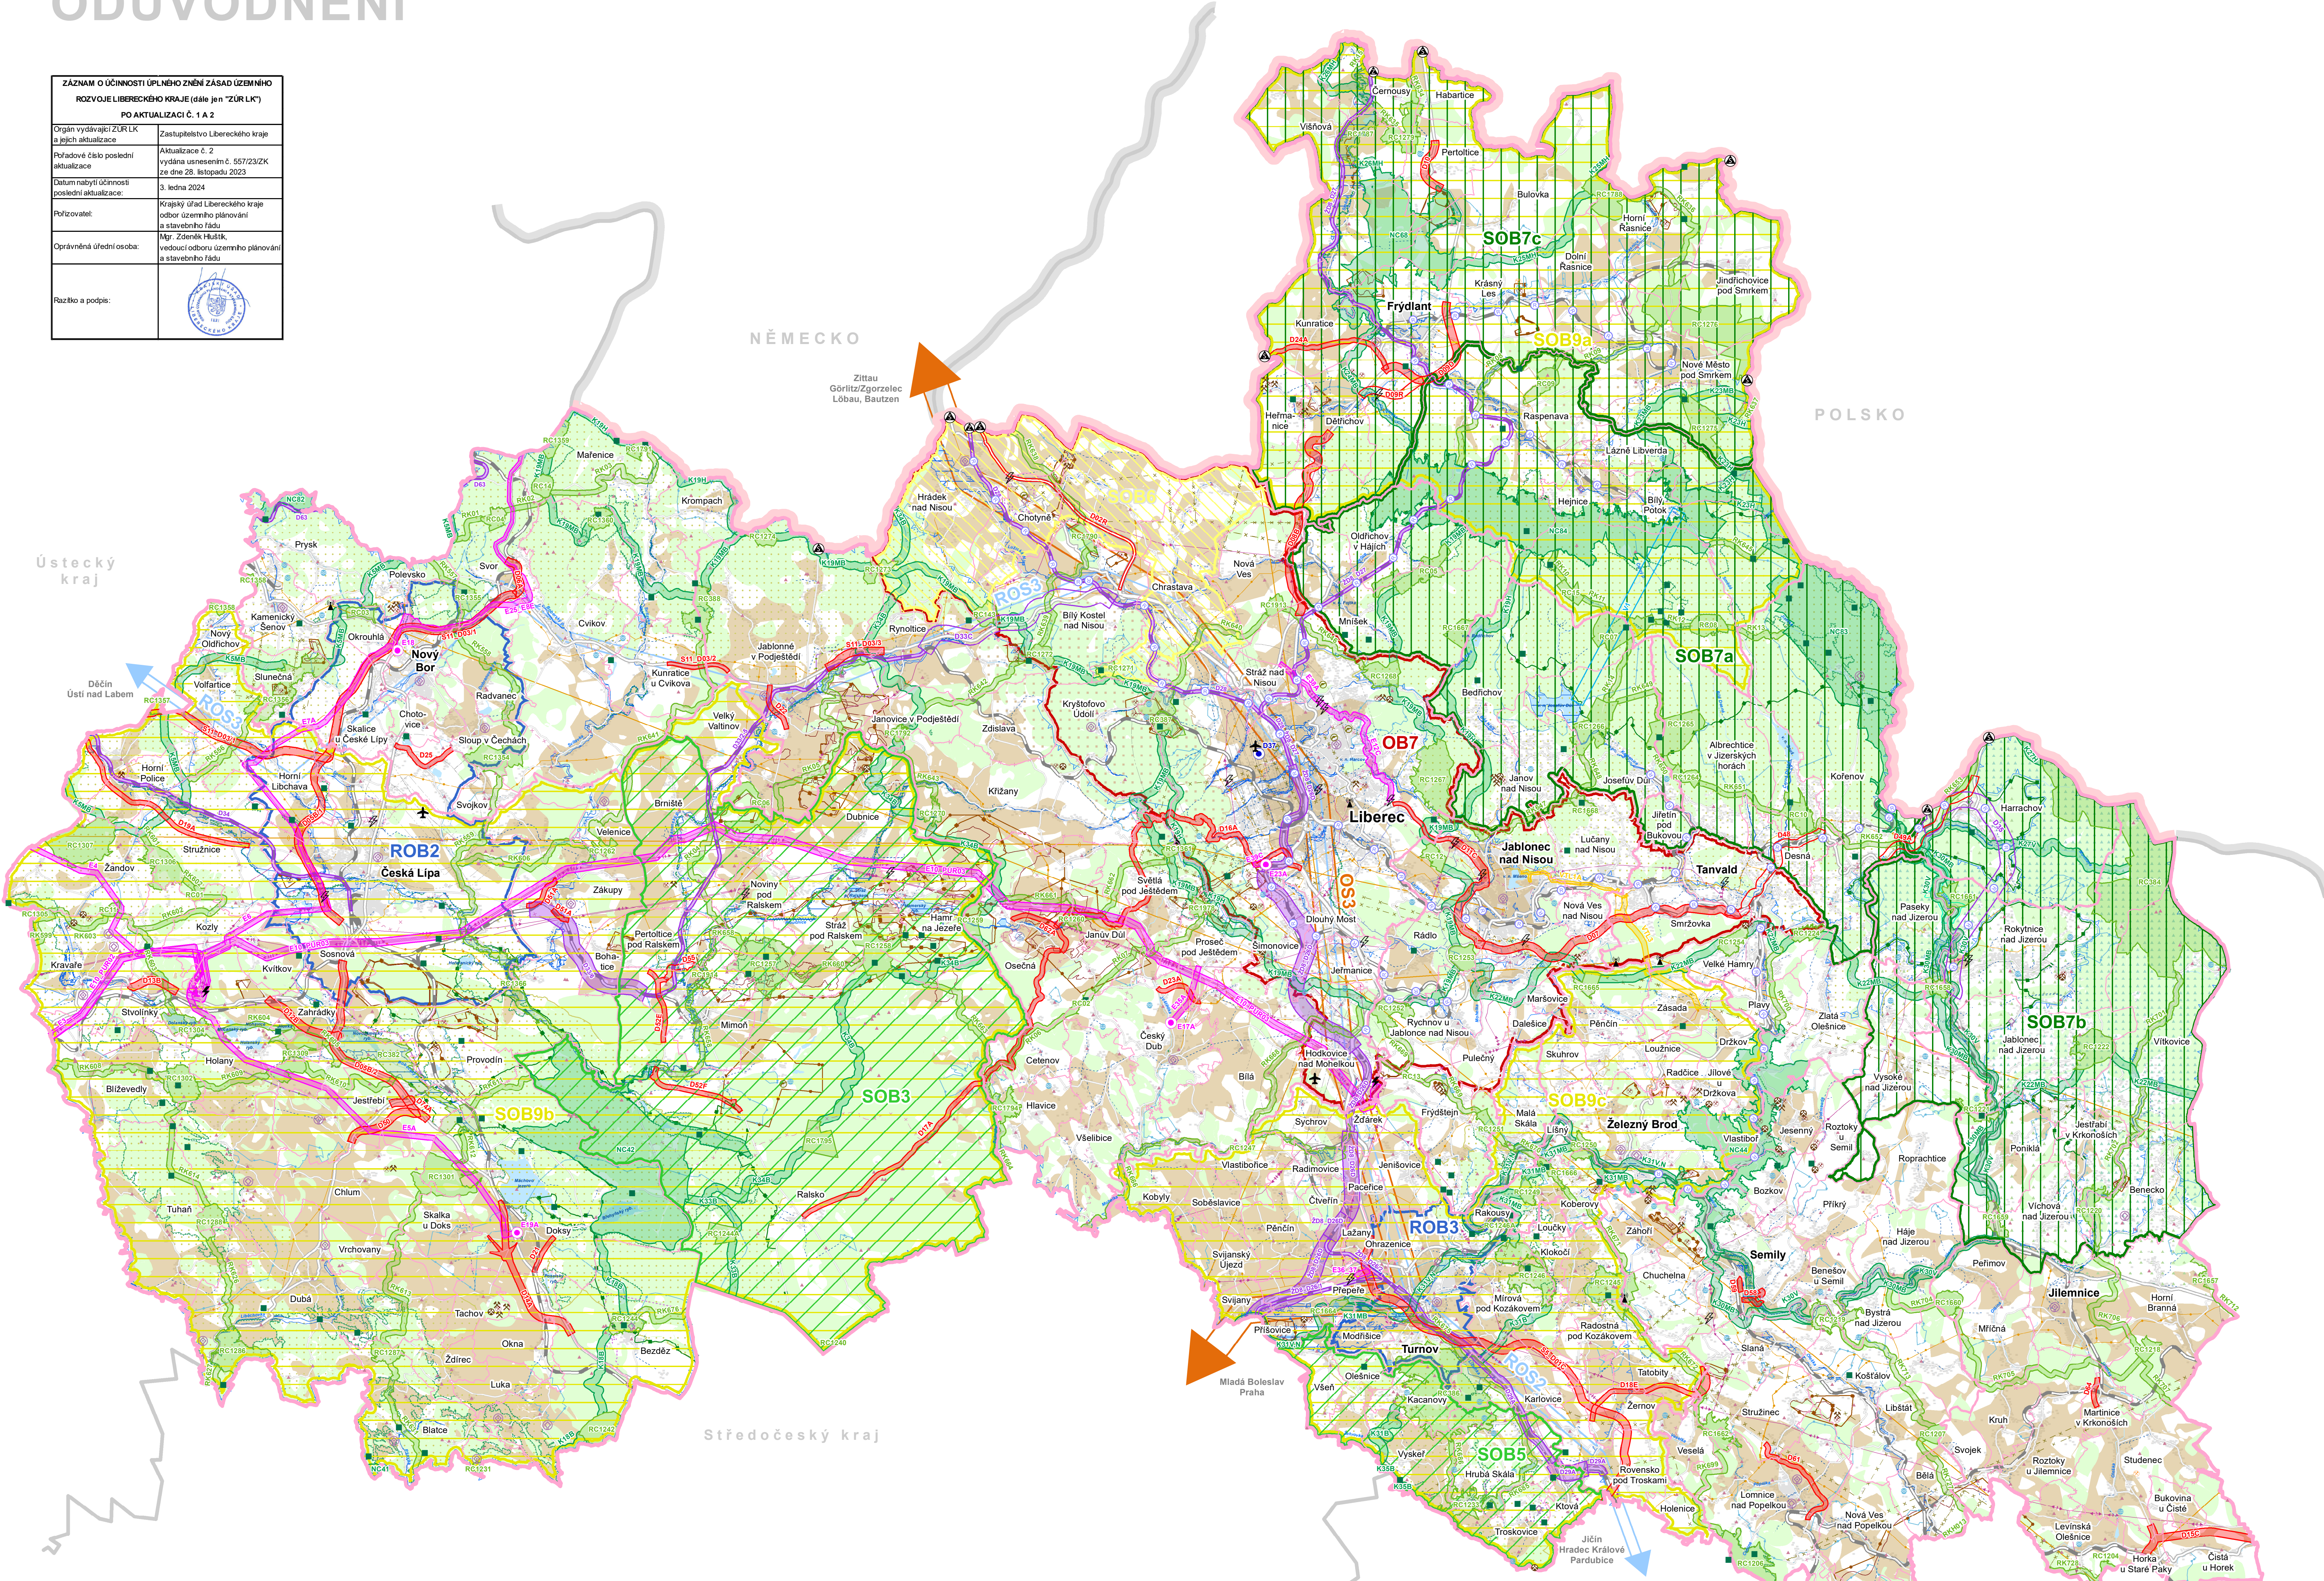

ZÁZNAM O ÚČINNOSTI ÚPLNÉHO ZNĚNÍ ZÁSAD ÚZEMNÍHO ROZVOJE LIBERECKÉHO KRAJE (dále jen "ZÚR LK")	
PO AKTUALIZACI Č. 1 A 2	
Organ vydávající ZÚR LK a jeho aktualizace	Zastupitelstvo Libereckého kraje
Podrobný název poslední aktualizace	Aktualizace č. 2 vydaná usnesením č. 557/23/ZK ze dne 28. listopadu 2023
Datum nabytí účinnosti poslední aktualizace	3. ledna 2024
Příjizvatele	Krajový úřad Libereckého kraje odbor územního plánování a stavebního řádu
Opavádní úřední osoba	Mgr. Zdeněk Hušák, vedoucí odboru územního plánování a stavebního řádu
Razítko a podpis	



NÁVRHOVÉ JEVY	
návrh územní rezerva	
DOPRAVNÍ INFRASTRUKTURA	
	koridor pro silnici
	koridor pro železnici
	projekt společného využití železničních a tramvajových tratí
	veřejné mezinárodní letiště
TECHNICKÁ INFRASTRUKTURA	
	transformovna
	koridor pro vedení VVN 400 kV a 110 kV
	koridor pro VTL plynovod
	koridor pro vodovodní přívaděč
ÚZEMNÍ SYSTÉM EKOLOGICKÉ STABILITY	
	nadregionální, regionální biocentrum
	nadregionální, regionální biokoridor
USPOŘÁDÁNÍ ÚZEMÍ	
	ROB republikového významu
	ROB nadmístního významu
	rozvojová osa republikového významu
	rozvojová osa nadmístního významu
	specifická oblast republikového významu
	specifická oblast nadmístního významu
	specifická oblast sucha republikového významu
	specifická oblast sucha nadmístního významu

INFORMATIVNÍ JEVY - LIMITY VYUŽITÍ ÚZEMÍ	
Ochrana přírody a krajiny	
	maloplošné zvláště chráněné území
	NATURA 2000 - evropsky významná lokalita
	NATURA 2000 - pláň oblast
	přírodní park
	Krkonošský národní park
	chráněná krajinná oblast
	OP národního parku
Vodní režim	
	OP vodního zdroje II. st. < 15 ha, ≥ 15 ha
	záplavové území Q100
	chráněná oblast přírodní akumulace vod
	vodní tok, vodní plocha
	lokalita pro akumulaci povrchových vod
Horninové prostředí	
	vyhradné ložisko < 15 ha
	nevýhradné ložisko s územním rozhodnutím
	dobyvací prostor < 15 ha
	chráněné ložiskové území < 15 ha
	vyhradné ložisko ≥ 15 ha
	dobyvací prostor ≥ 15 ha
	chráněné ložiskové území ≥ 15 ha
Kvalita životního prostředí	
	oblast se zhoršenou kvalitou ovzduší
Ostatní jevy	
	hranice státu
	hranice řešeného území (Liberecký kraj)
	Liberec hranice správního obvodu obce ORP (název ORP)
	Frydlant hranice obce (název obce)
	Studenec hranice obce (název obce)
	zástavba; budova
Bezpečnost a ochrana obyvatel	
	významný vojenský objekt
	zájmové území MV ČR
	zájmové území MO ČR
ZPF a PUPFL	
	země určený k plnění funkcí lesa
	I. a II. třída ochrany půdy

ZÁSADY ÚZEMNÍHO ROZVOJE LIBERECKÉHO KRAJE

PO AKTUALIZACI Č. 1 A 2

KOORDINAČNÍ VÝKRES

ČÍSLO VÝKRESU

DATUM
12 / 2023

PŘÍJIZVATEL
KRAJSKÝ ÚŘAD
LIBERECKÉHO KRAJE
ODBOR ÚZEMNÍHO PLÁNOVÁNÍ
A STAVEBNÍHO ŘÁDU

ZHOTOVITELÉ
SAUL S.R.O.
SAUL
Institut regionálních informací, s.r.o.
IRI