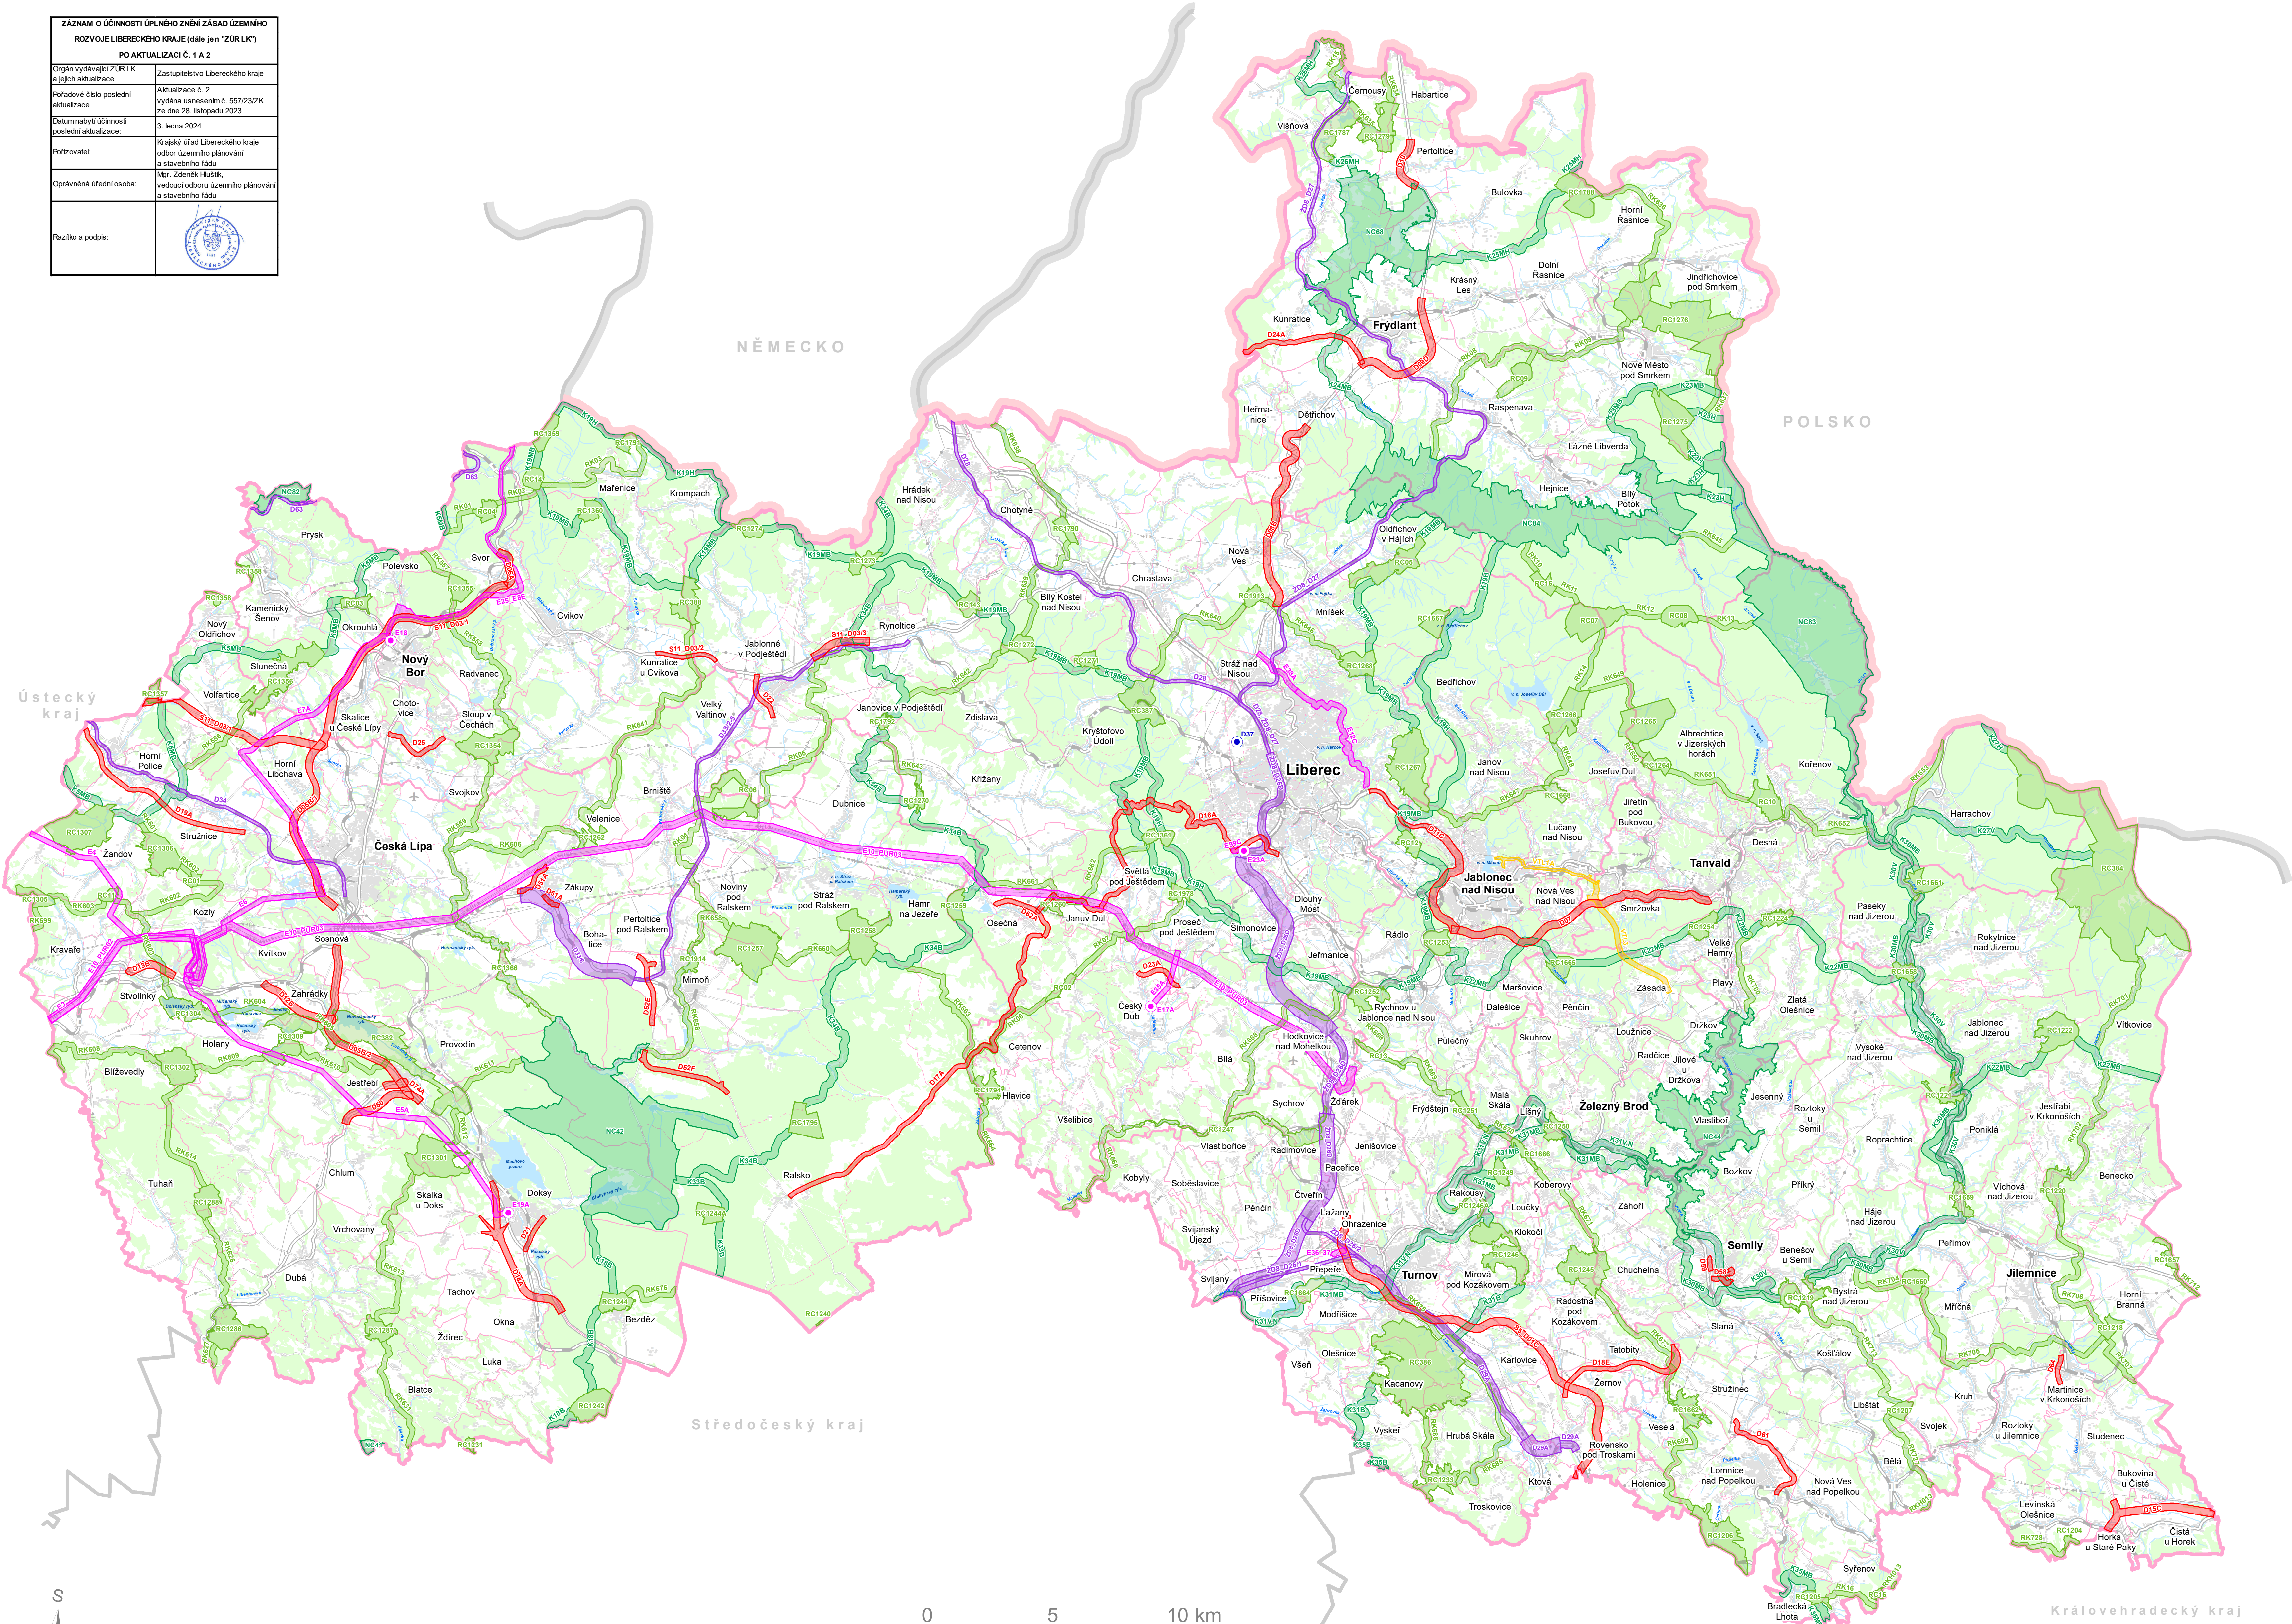


ZÁSADY ÚZEMNÍHO ROZVOJE LIBERECKÉHO KRAJE - ÚPLNÉ ZNĚNÍ



ZÁZNAM O ÚČINNOSTI ÚPLNÉHO ZNĚNÍ ZÁSAD ÚZEMNÍHO ROZVOJE LIBERECKÉHO KRAJE (dále jen "ZÚR LK")	
PO AKTUALIZACI Č. 1 A 2	
Organ vydávající ZÚR LK a jejích aktualizací	Zastupitelstvo Libereckého kraje
Průběhová číslo poslední aktualizace	Aktualizace č. 2 vydána usnesením č. 557/23/2K ze dne 28. listopadu 2023
Datum nabylí účinnosti poslední aktualizace	3. ledna 2024
Polizovatel	Krajský úřad Libereckého kraje Jednotlivé územní plánování a stavební řád
Oprávněná úřední osoba	Mgr. Zdeněk Hušák vedoucí odboru územního plánování a stavebního řádu
Razítko a podpis	



NÁVRHOVÉ JEVY

DOPRAVNÍ INFRASTRUKTURA

- silniční doprava**
-  koridor pro silnici
- železniční doprava**
-  koridor pro konvenční železnici
- letecká doprava**
-  veřejné mezinárodní letiště

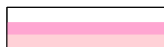
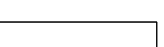
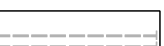
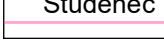
TECHNICKÁ INFRASTRUKTURA

- zásobování elektrickou energií**
-  transformovna
 -  koridor pro vedení VVN 400 kV a 110 kV
- zásobování plynem**
-  koridor pro VTL plynovod

ÚZEMNÍ SYSTÉM EKOLOGICKÉ STABILITY

-  nadregionální biocentrum
-  regionální biocentrum
-  nadregionální biokoridor
-  regionální biokoridor

JEVY INFORMATIVNÍ

- | | |
|--|--|
|  hranice státu |  plynovod VTL |
|  Liberec |  tunel |
|  Frýdlant |  železniční trať (stanice, zastávka); železniční vlečka |
|  Studenec |  dálnice; silnice I. třídy; silnice II. a III. třídy |
|  hranice obce (název obce) |  zastávka; budova |
|  hranice katastrálního území |  vodní plocha; vodní tok; vodní tok podzemní |
|  letiště |  les |
|  vedení elektrické energie 400 kV; 200 kV; 110 kV | |

Poznámka: Grafická část úplného znění ZÚR Libereckého kraje byla zpracována s využitím urbanistické šablony Standardizace některých výstupů Zásad územního rozvoje.

ZÁSADY ÚZEMNÍHO ROZVOJE LIBERECKÉHO KRAJE
PO AKTUALIZACI Č. 1 A 2

VÝKRES VEŘEJNĚ PROSPĚŠNÝCH
STAVEB, OPATŘENÍ A ASANACÍ

ČÍSLO VÝKRESU

4

DATUM

12 / 2023

POŘIZOVATEL

KRAJSKÝ ÚŘAD
LIBERECKÉHO KRAJE
ODBOR ÚZEMNÍHO PLÁNOVÁNÍ
A STAVEBNÍHO ŘÁDU

ZHOTOVITELÉ

SAUL S.R.O.

SAUL

Institut regionálních informací, s.r.o.

IRI

ZÚR
LK