


**Liberecký
kraj**

ZNAZMOM O UČINOSTI I ZMĚNĚ ZÁKAD ÚZEMNÍHO ROZVOJE LIBERECKÉHO KRAJE (dále jen "ZÚR KL") PO AKTUALIZACI č. 1, 2 a č. 3	
Orgán vydávající ZÚR KL a jejích aktualizace	Zastupitelstvo Libereckého kraje
Poslední číslo poslední aktualizace	Aktualizace č. 3 - vydána usnesením č. 155/29/ZK ze dne 29. února 2025
Datum nabytí účinnosti poslední aktualizace	
Politovalatel	Krajský úřad Libereckého kraje od územního plánování a stavebního řádu
Oprávněná osoba	Mr. Zdeněk Hušák, redaktor územního plánování a stavebního řádu
Rozhodí a podpis:	

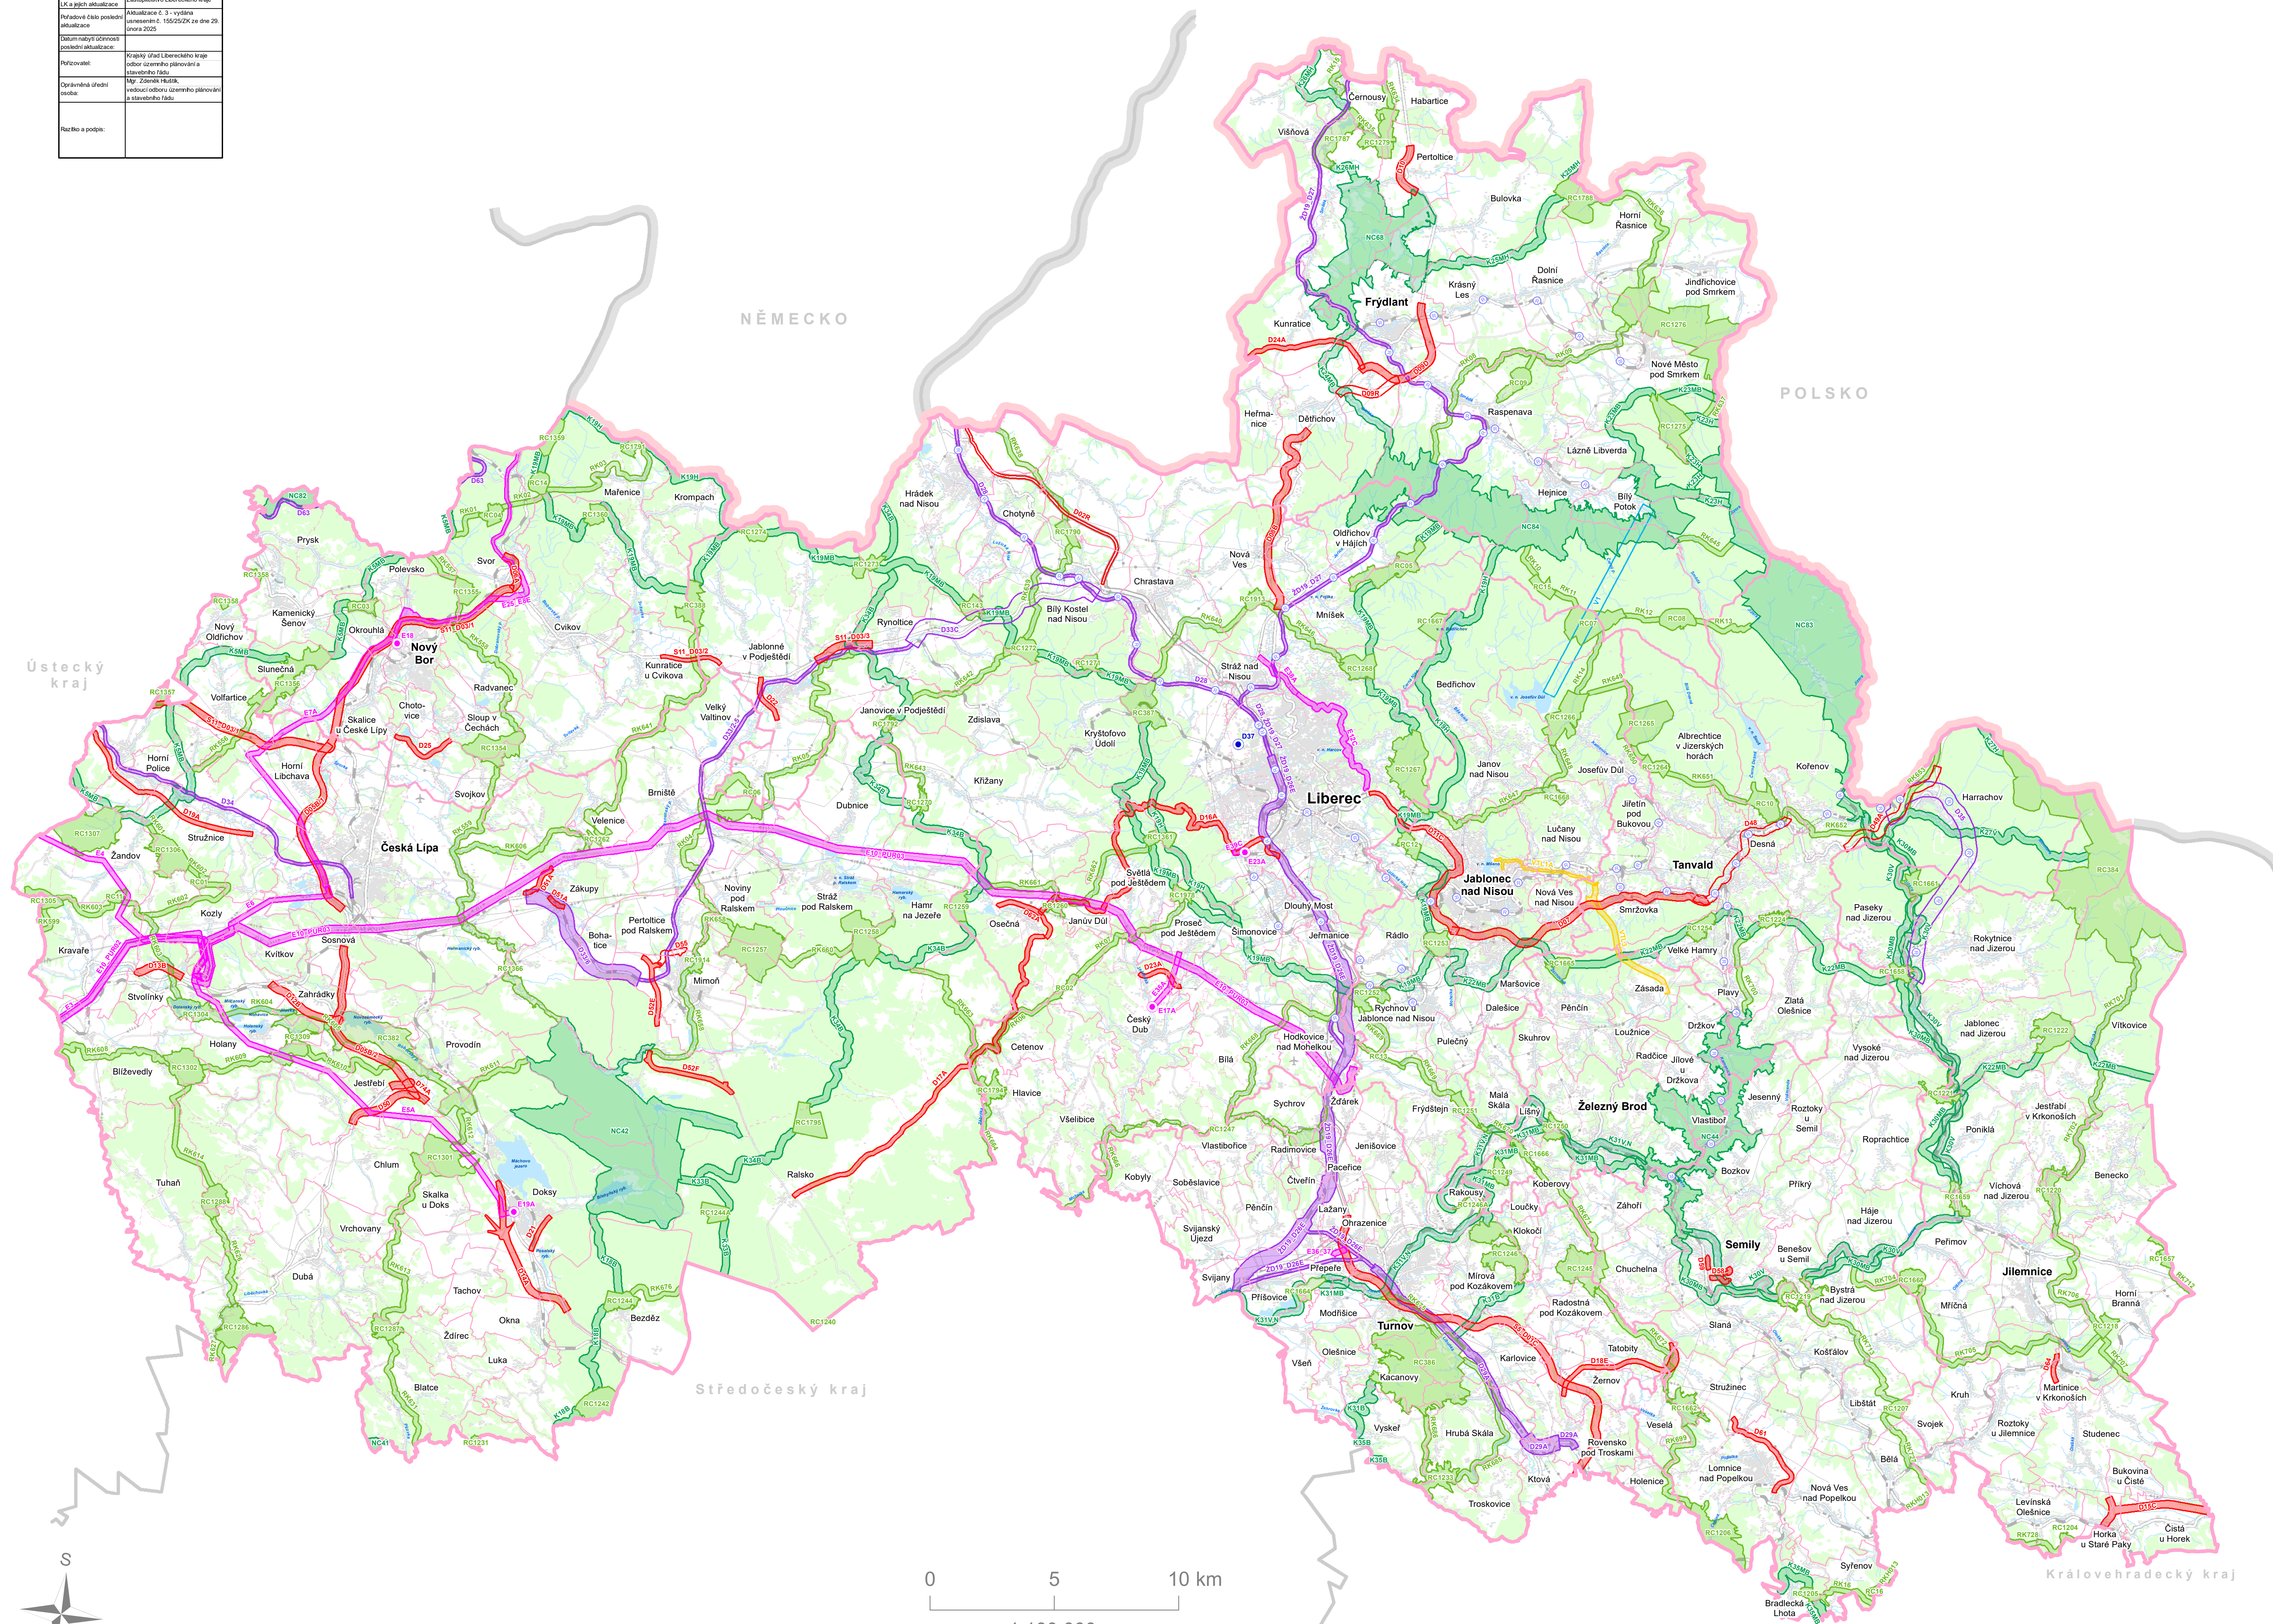

Mapový podklad DATA50 © ČÚZK

návrh **územní rezerva**

DOPRAVNÍ INFRASTRUKTURA

silniční doprava

železniční doprava

koridor pro silnici

koridor pro konvenční železnici

projekt společného využití železničních a tramvajových tratí

zásobování elektrickou energií

transformovny

koridor pro vedení VVN 400 kV a 110 kV

zásobování plynem

koridor pro VTL plynovod

zásobování vodou

koridor pro vodovodní přivaděč

NC	nadregionální biocentrum
RC	regionální biocentrum
K	nadregionální biokoridor
RK	regionální biokoridor

	hranice státu		plynovod VTL
	hranice řešného území (Liberecký kraj)		tunel
	hranice správního obvodu obce ORP (název ORP)		železniční trať (stanice, zastávka); železniční vlečka
	hranice obce (název obce)		dálnice; silnice I. třídy; silnice II. a III. třídy
	hranice katastrálního území		zástavba; budova
	letišťe		vodní plocha; vodní tok; vodní tok podzemní
	vedení elektrické energie 400 kV; 200 kV; 110 kV		les

VÝKRES PLOCH A KORIDORŮ, VČETNĚ ÚZEMNÍHO SYSTÉMU EKOLOGICKÉ STABILITY

ČÍSLO VÝKRESU
2
DATUM
2 / 2025

P O Ř I Z O V A T E L

**KRAJSKÝ ÚŘAD
LIBERECKÉHO KRAJE
ODBOR ÚZEMNÍHO PLÁNOVÁNÍ
A STAVEBNÍHO ŘÁDU**

ZHOTOVITELÉ
SAUL S.R.O.

SAUL
INŽENÝRSKÉ A PROJEKTOVÉ ÚSTŘEDÍ

Institut regionálních informací, s.r.o.

IRI

