


ZÁSADY ÚZEMNÍHO ROZVOJE LIBERECKÉHO KRAJE - ÚPLNÉ ZNĚNÍ

ODŮVODNĚNÍ

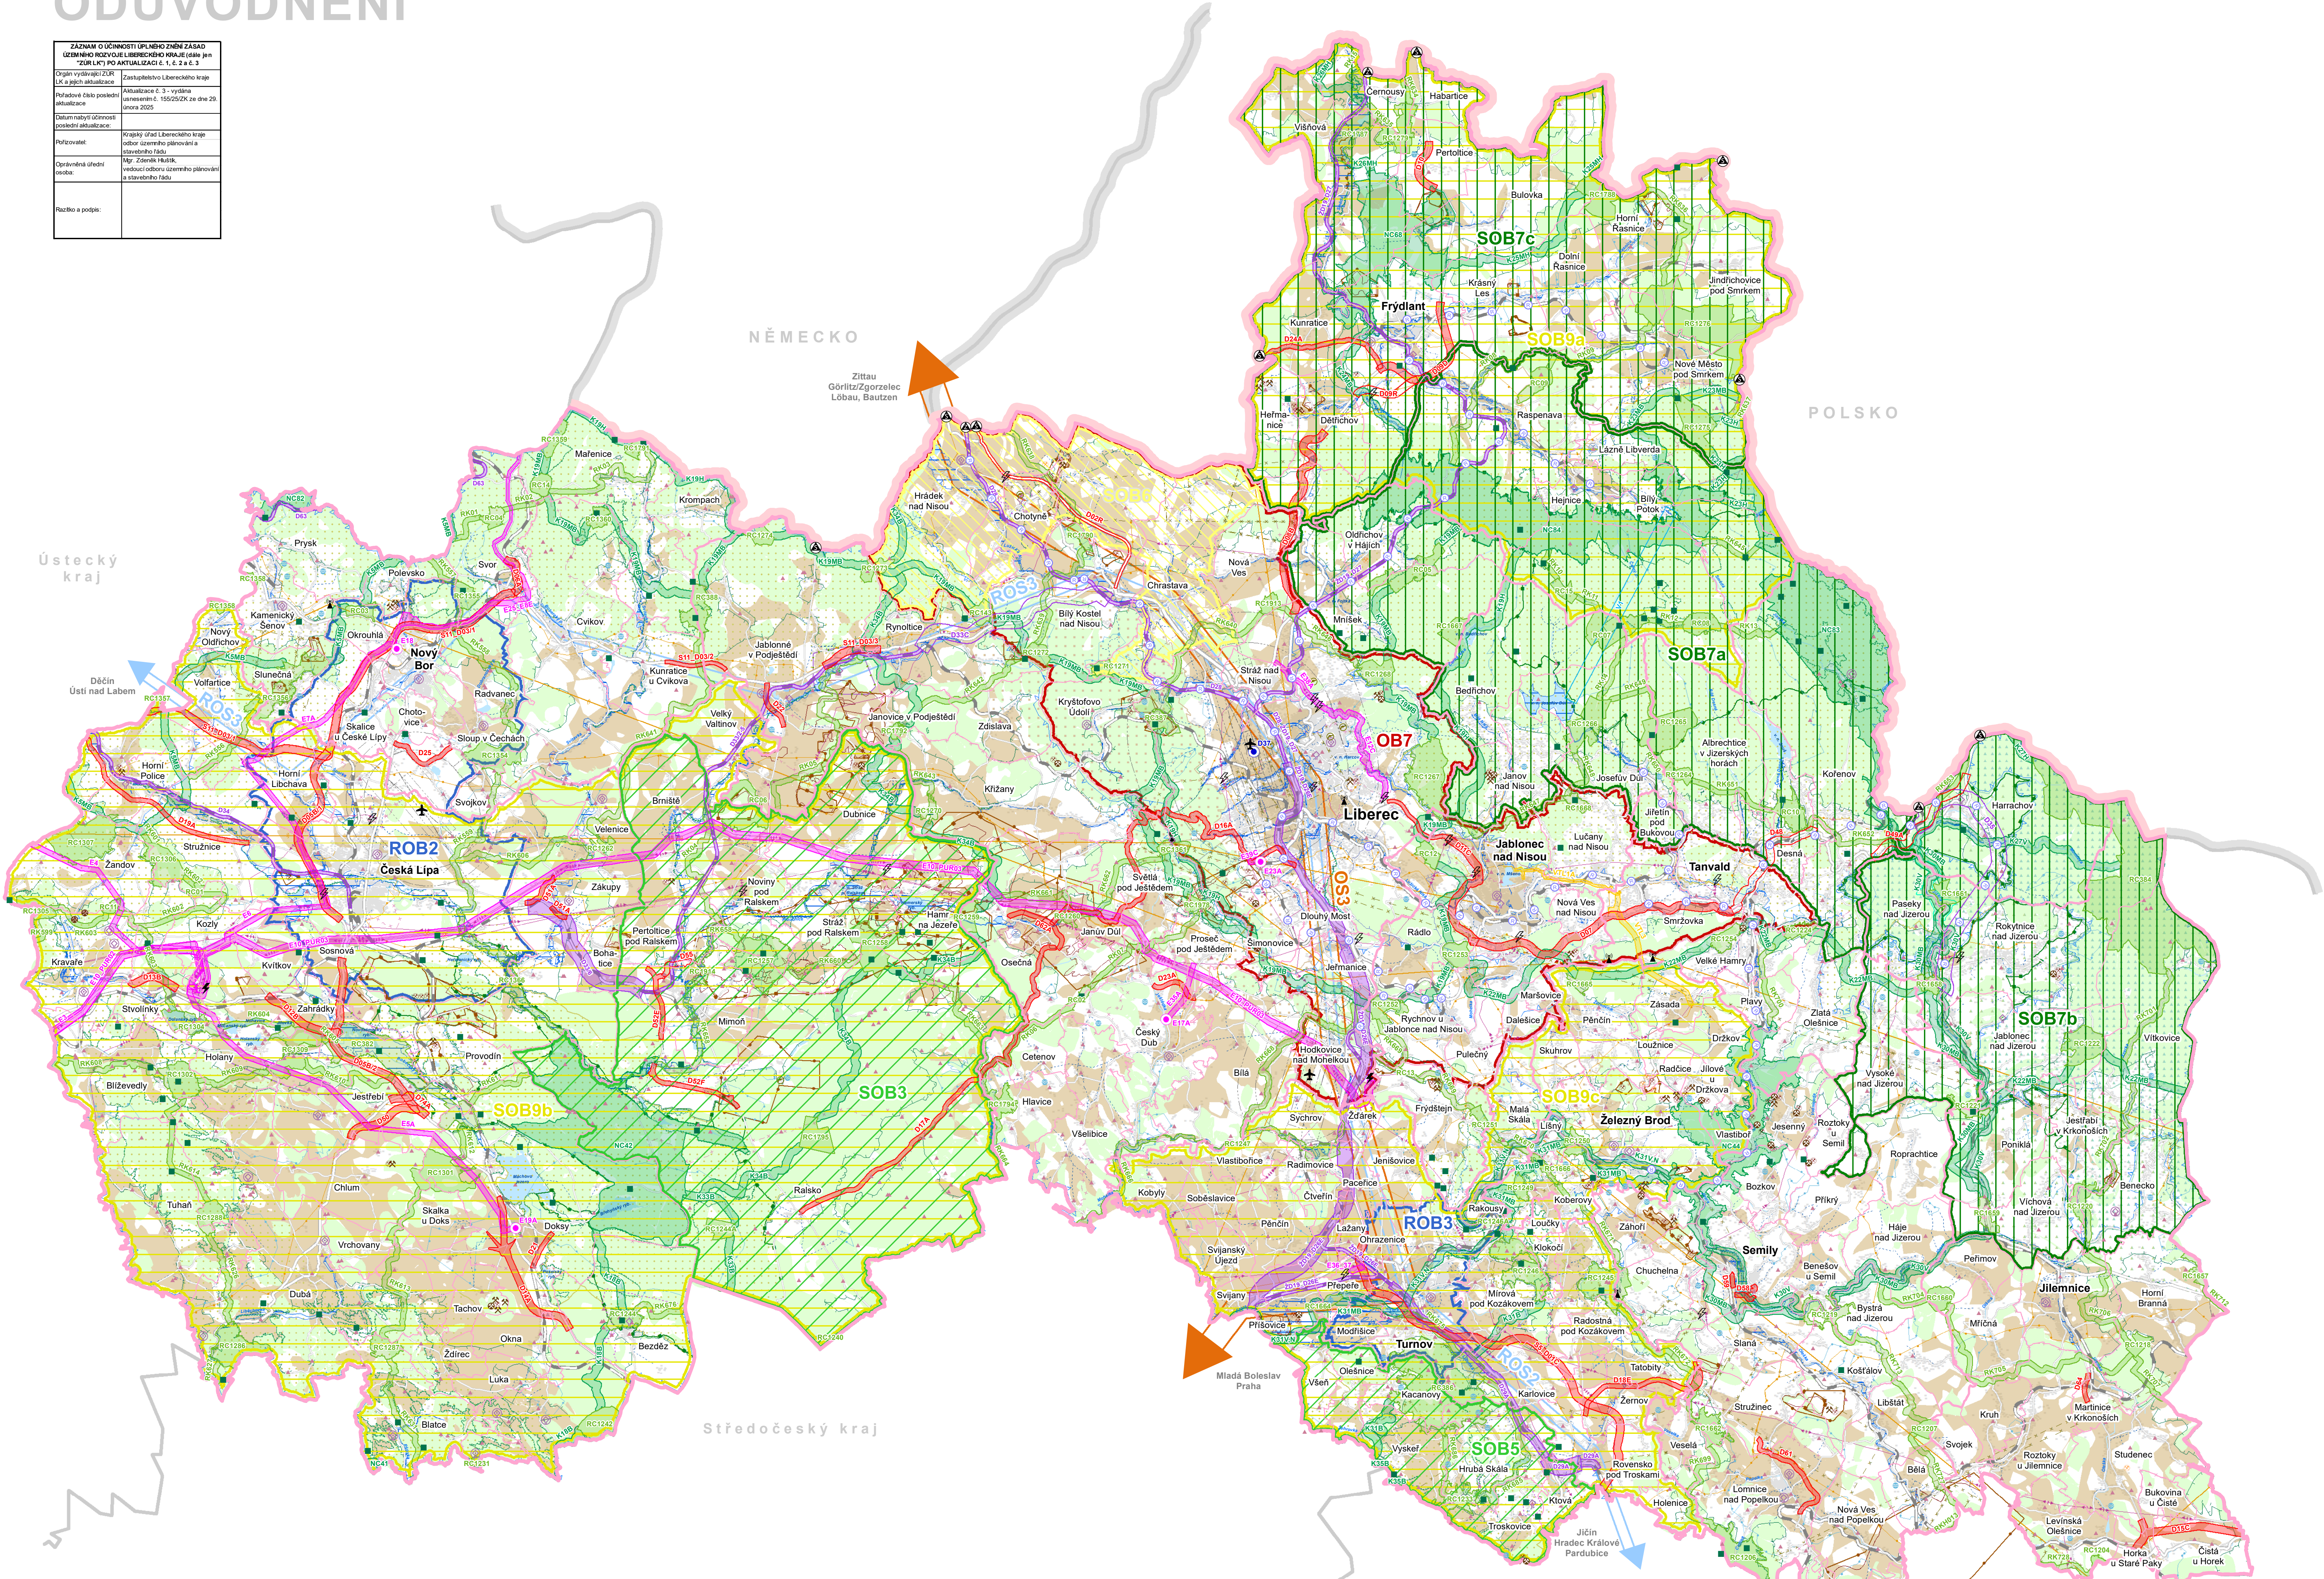

ZÁZNAM O ÚČINNOSTI ÚPLNÉHO ZNĚNÍ ZÁSAD ÚZEMNÍHO ROZVOJE LIBERECKÉHO KRAJE (dále jen "ZÁSADY") PO AKTUALIZACI Č. 1, 2 A 3	
Organ výtvarné ZÚR	Zastupitelstvo Libereckého kraje
Právní účinnost	1. 1. 2025
Datum nabytí účinnosti	1. 1. 2025
Podpis:	Kraj úřad Libereckého kraje
Opisována úředně	Opisována úředně
Basník a podpis:	



NÁVRHOVÉ JEVY návrh územní rezerva	
DOPRAVNÍ INFRASTRUKTURA	
	koridor pro silnici
	koridor pro konvenční železnici
	projekt společného využití železničních a tramvajových tratí
	veřejné mezinárodní letiště
TECHNICKÁ INFRASTRUKTURA	
	transformovna
	koridor pro vedení VVN 400 kV a 110 kV
	koridor pro VTL plynovod
	koridor pro vodovodní přívaděč
ÚZEMNÍ SYSTÉM EKOLOGICKÉ STABILITY	
	nadregionální, regionální biocentrum
	nadregionální, regionální biokoridor
USPOŘÁDÁNÍ ÚZEMÍ	
	ROB republikového významu
	ROB nadmístního významu
	rozvojová osa republikového významu
	rozvojová osa nadmístního významu
	specifická oblast republikového významu
	specifická oblast nadmístního významu
	specifická oblast sucha republikového významu
	specifická oblast sucha nadmístního významu

INFORMATIVNÍ JEVY - LIMITY VYUŽITÍ ÚZEMÍ	
Ochrana přírody a krajiny	
	maloplošné zvláště chráněné území
	NATURA 2000 - evropsky významná lokalita
	NATURA 2000 - pláň oblast
	přírodní park
	Křkonošský národní park
	chráněná krajinná oblast
	OP národního parku
	biotop vybraných zvláště chráněných druhů velkých savců
Vodní režim	
	OP vodního zdroje II. st. < 15 ha, ≥ 15 ha
	záplavové území Q100
	chráněná oblast přírodní akumulace vod
	vodní tok, vodní plocha
	lokalita pro akumulaci povrchových vod
Horninové prostředí	
	výhradní ložisko < 15 ha
	nevýhradní ložiska s územním rozhodnutím
	dobývací prostor < 15 ha
	chráněné ložiskové území < 15 ha
	výhradní ložisko ≥ 15 ha
	dobývací prostor ≥ 15 ha
	chráněné ložiskové území ≥ 15 ha
Kvalita životního prostředí	
	oblast se zhoršenou kvalitou ovzduší
Ostatní jevy	
	hranice státu
	hranice řešeného území (Liberecký kraj)
	hranice správního obvodu obce ORP (název ORP)
	hranice obce (název obce)
	zástavba, budova
Liberec	
	Studenec
Občanská vybavenost	
	vesnická památková rezervace
	městská a vesnická památková zóna
	národní nemovitá kulturní památka
	lázně
	území archeologických nálezů zóna I. a II.
	OP národní nem. kulturní památky
	OP zdroje přírodních minerálních vod
	OP přírodního léčivého zdroje
	krajinná památková zóna
Dopravní infrastruktura	
	silniční, železniční přeshraniční spojení
	letiště
	OP letiště
	železnice
	dálnice; silnice I. třídy; silnice II. a III. třídy
Technická infrastruktura	
	hlavní komunikační zařízení
	elektrická stanice (transformovna) 400 kV, 110 kV
	vedení VVN 400 kV, 220 kV, 110 kV
	VTL plynovod
	hlavní radioreléová trasa
	hlavní vodovodní řady
Bezpečnost a ochrana obyvatel	
	významný vojenský objekt
	zájmové území MV ČR
	zájmové území MO ČR
ZPF a PUPFL	
	pozemek určený k plnění funkcí lesa
	I. a II. třída ochrany půdy

ZÁSADY ÚZEMNÍHO ROZVOJE LIBERECKÉHO KRAJE PO AKTUALIZACI Č. 1, 2 A 3

KOORDINAČNÍ VÝKRES

ČÍSLO VÝKRESU

DATUM
2 / 2025

PORIZOVATEL
KRAJSKÝ ÚŘAD
LIBERECKÉHO KRAJE
ODBOR ÚZEMNÍHO PLÁNOVÁNÍ
A STAVEBNÍHO ŘÁDU

ZHOTOVITELÉ
SAUL S.R.O.
SAUL
Institut regionálních informací, s.r.o.
IRI