


**Liberecký
kraj**

ZÁZNAM O ÚČINNOSTI AKTUALIZACE Č. 3 ZÁŠAD ÚZEMNÍHO ROZVOJE LIBERECKÉHO KRAJE (dále jen "ZÚR LK")	
Aktualizaci č. 3 ZÚR LK vydává	Zastupitelstvo Libereckého kraje jmenováním: 15052024 ze dne 29. dubna 2025
Datum nabylí účinnosti Aktualizace č. 3 ZÚR LK	3. června 2025
Pořizovatel:	Krajský úřad Libereckého kraje odbor územního plánování a stavebního řádu
Oprávněná fyzická osoba:	vedoucí odboru územního plánování a stavebního řádu Mg. Zdeněk Hušák, Mgr. Alena Čížková
Razítko a podpis:	

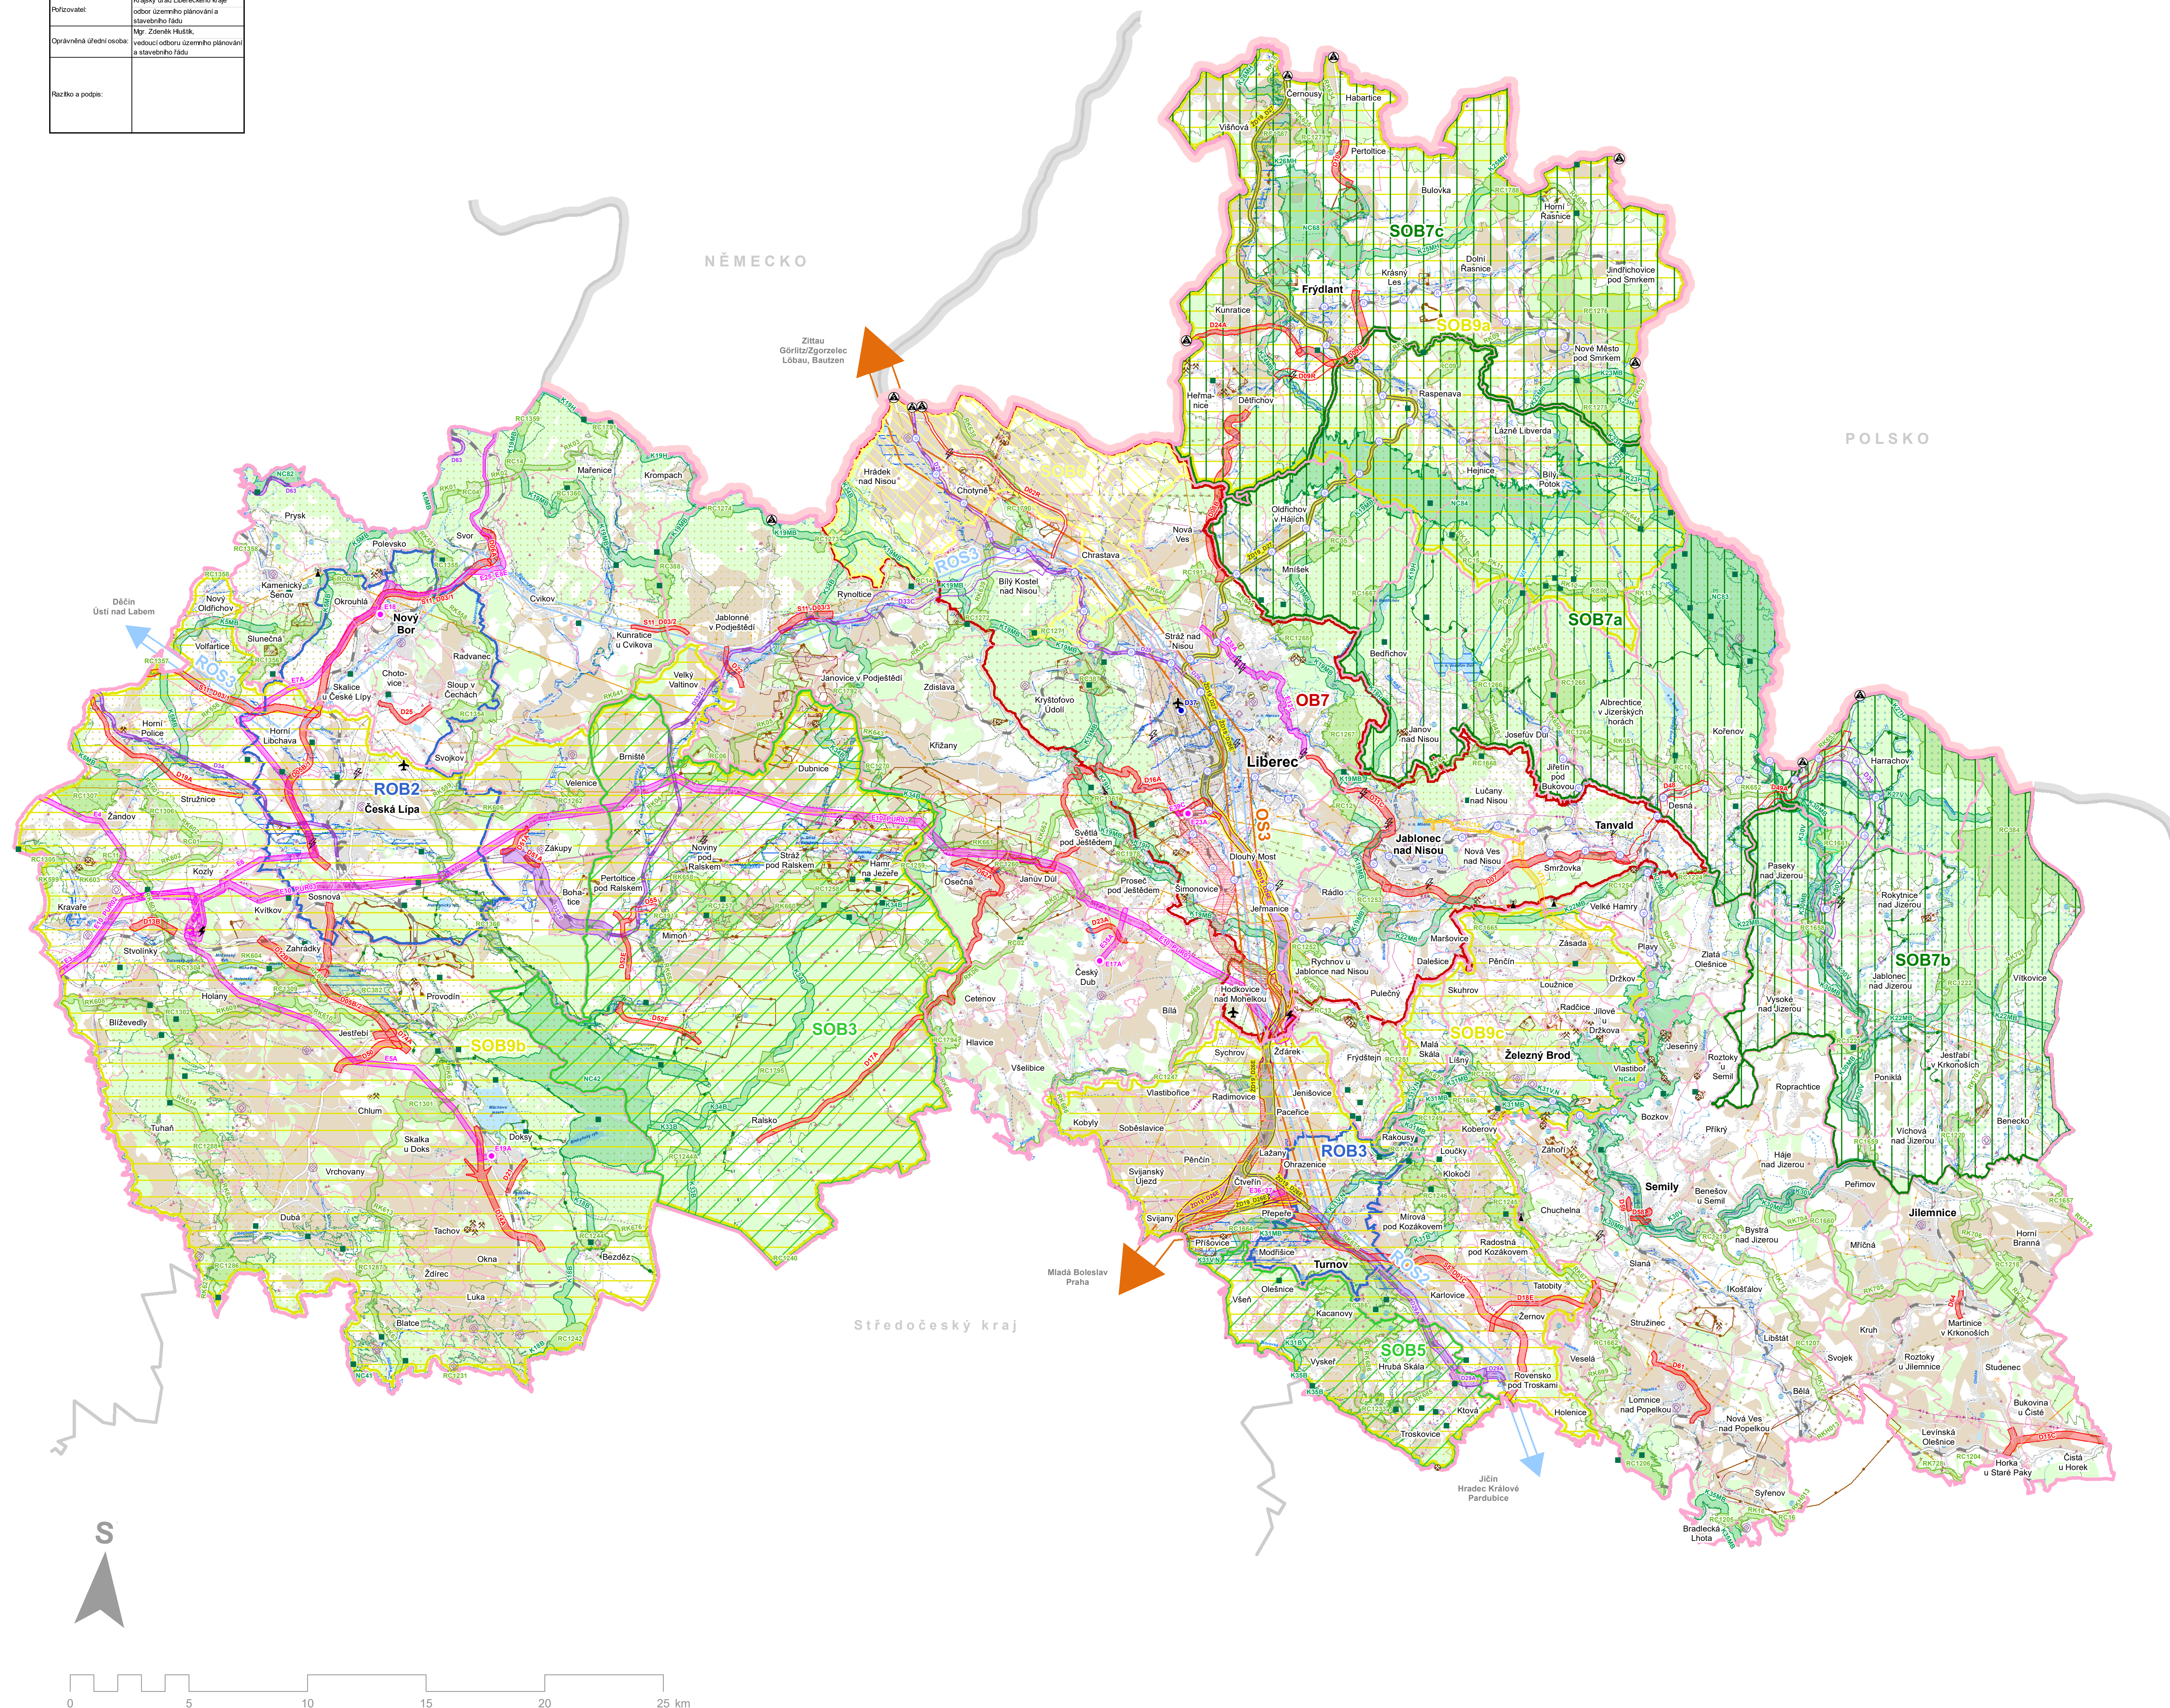

návrh Aktualizace č.3 ZÚR LK

Dopravní infrastruktura		Dopravní infrastruktura
		koridor pro silnici
		koridor pro konvenční železnici
		projekt společného využití železničních a tramvajových tratí
		veřejné mezinárodní letiště
Technická infrastruktura		
		transformovna
		koridor pro vedení VVN 400 kV a 110 kV
		koridor pro VTL plynovod
		koridor pro vodovodní přivaděč
Územní systém ekologické stability		
		nadregionální, regionální biocentrum
		nadregionální, regionální biokoridor
Uspořádání území		
		ROB republikového významu
		ROB nadmístního významu
		rozvojová osa republikového významu
		rozvojová osa nadmístního významu
		specifická oblast republikového významu
		specifická oblast nadmístního významu
		specifická oblast sucha republikového významu
		specifická oblast sucha nadmístního významu

Ochrana přírody a krajiny

	maloplošné zvláště chráněné území		vesnická památková rezervace
	NATURA 2000 - evropsky významná lokalita		městská a vesnická památková zóna
	NATURA 2000 - ptačí oblast		národní nemovitá kulturní památka
	přírodní park		lázně
	Krkonošský národní park		území archeologických nálezů zóna I. a II.
	chráněná krajinná oblast		OP národní nem. kulturní památky
	OP národního parku		OP zdroje přírodních minerálních vod
	biotop vybraných zvláště chráněných druhů velkých savců		OP přírodní léčivého zdroje
Vodní režim			krajinná památková zóna
	OP vodního zdroje II. st. < 15 ha, ≥ 15 ha		
	záplavové území Q100	Dopravní infrastruktura	
	chráněná oblast přírodní akumulace vod		silniční, železniční přestaniční spojení
	vodní tok, vodní plocha		letišťe
	lokality pro akumulaci povrchových vod		QP letišťe
			Železnice
			dálnice; silnice I. třídy; silnice II. a III. třídy
Horninové prostředí		Technická infrastruktura	
	výhradní ložisko < 15 ha		hlavní komunikační zařízení
	nevýhradní ložiska s územním rozhodnutím		elektrická stanice (transformovna) 400 kV, 110 kV
	dobyvací prostor < 15 ha		vedení VVN 400 kV; 220 kV; 110 kV
	chráněné ložiskové území < 15 ha		VTL plynovod
	výhradní ložisko ≥ 15 ha		hlavní radiorelová trasa
	dobyvací prostor ≥ 15 ha		hlavní vodovodní řady
	chráněné ložiskové území ≥ 15 ha		
Kvalita životního prostředí		Bezpečnost a ochrana obyvatel	
	oblast se zhoršenou kvalitou ovzduší		významný vojenský objekt
Ostatní jevy			záplavové území MIV ČR
	hranice státu		záplavové území MO ČR
Liberec	hranice leženeého území (Liberecký kraj)		
Předlání	hranice správního obvodu obecORP (název ORP)		
Studence	hranice obce (název obce)	ZPF a PUFPL	
	zástavba, budova		pozemek určený k plnění funkcí lesa
			I. a II. třída ochrany půdy

ODŮVODNĚNÍ AKTUALIZACE Č.3 ZÁSAD ÚZEMNÍHO ROZVOJE LIBERECKÉHO KRAJE

KOORDINAČNÍ VÝKRES

CÍSLO VÝKRESU 6 MĚŘITKODATUM 1:100 000 01/2025 C.ZAKÁZKY C.ZAKÁZKY ZHOTOVITEL OBJEDNATEL 034/2024 OLP/4211/2023	PŮRIZOVATEL KRAJSKÝ ÚŘAD LIBERECKÉHO KRAJE ODBOR ÚZEMNÍHO PLÁNOVÁNÍ A STAVEBNÍHO ŘÁDU U JEZU 642/2A 461 80 LIBEREC	OBJEDNATEL LIBERECKÝ KRAJ U JEZU 642/2A 461 80 LIBEREC ZHOTOVITEL SAUL S. R. O. U DOMOVINY 491/1 460 01 LIBEREC	PROJEKTANT ING.ARCH. J. PLASIL ING. O. LUBOJÁČKÝ ING.ARCH. Z.BIČÍK ING. L. KŘENEK ING. J. HROMEK
---	--	---	--