


**Liberecký
kraj**

ZÁZNAM O ÚČINNOSTI ÚPLNÉHO ZNĚNI ZÁKONA ÚZEMNÍHO ROZVOJE LIBERECKÉHO KRAJE (dále jen "ZÚRK") PO AKTUALIZACI č. 1, 2 a 3	
Organ vydávající ZÚRK a jeji aktualizace	Zastupitelstvo Libereckého kraje Aktualizace č. 3: vydaná usnesením č. 155/25/ZK ze dne 29. dubna 2025.
Právové číslo poslední aktualizace	3. června 2025
Datum nastupí účinnosti poslední aktualizace:	Krájský úřad Libereckého kraje odbor územního plánování a stavebního řádu
Přílohy:	Mgr. Zdeněk Hubič, vedoucí odboru územního plánování a stavebního řádu
Oprávněná úřední osoba:	
Řečeno a podpis:	

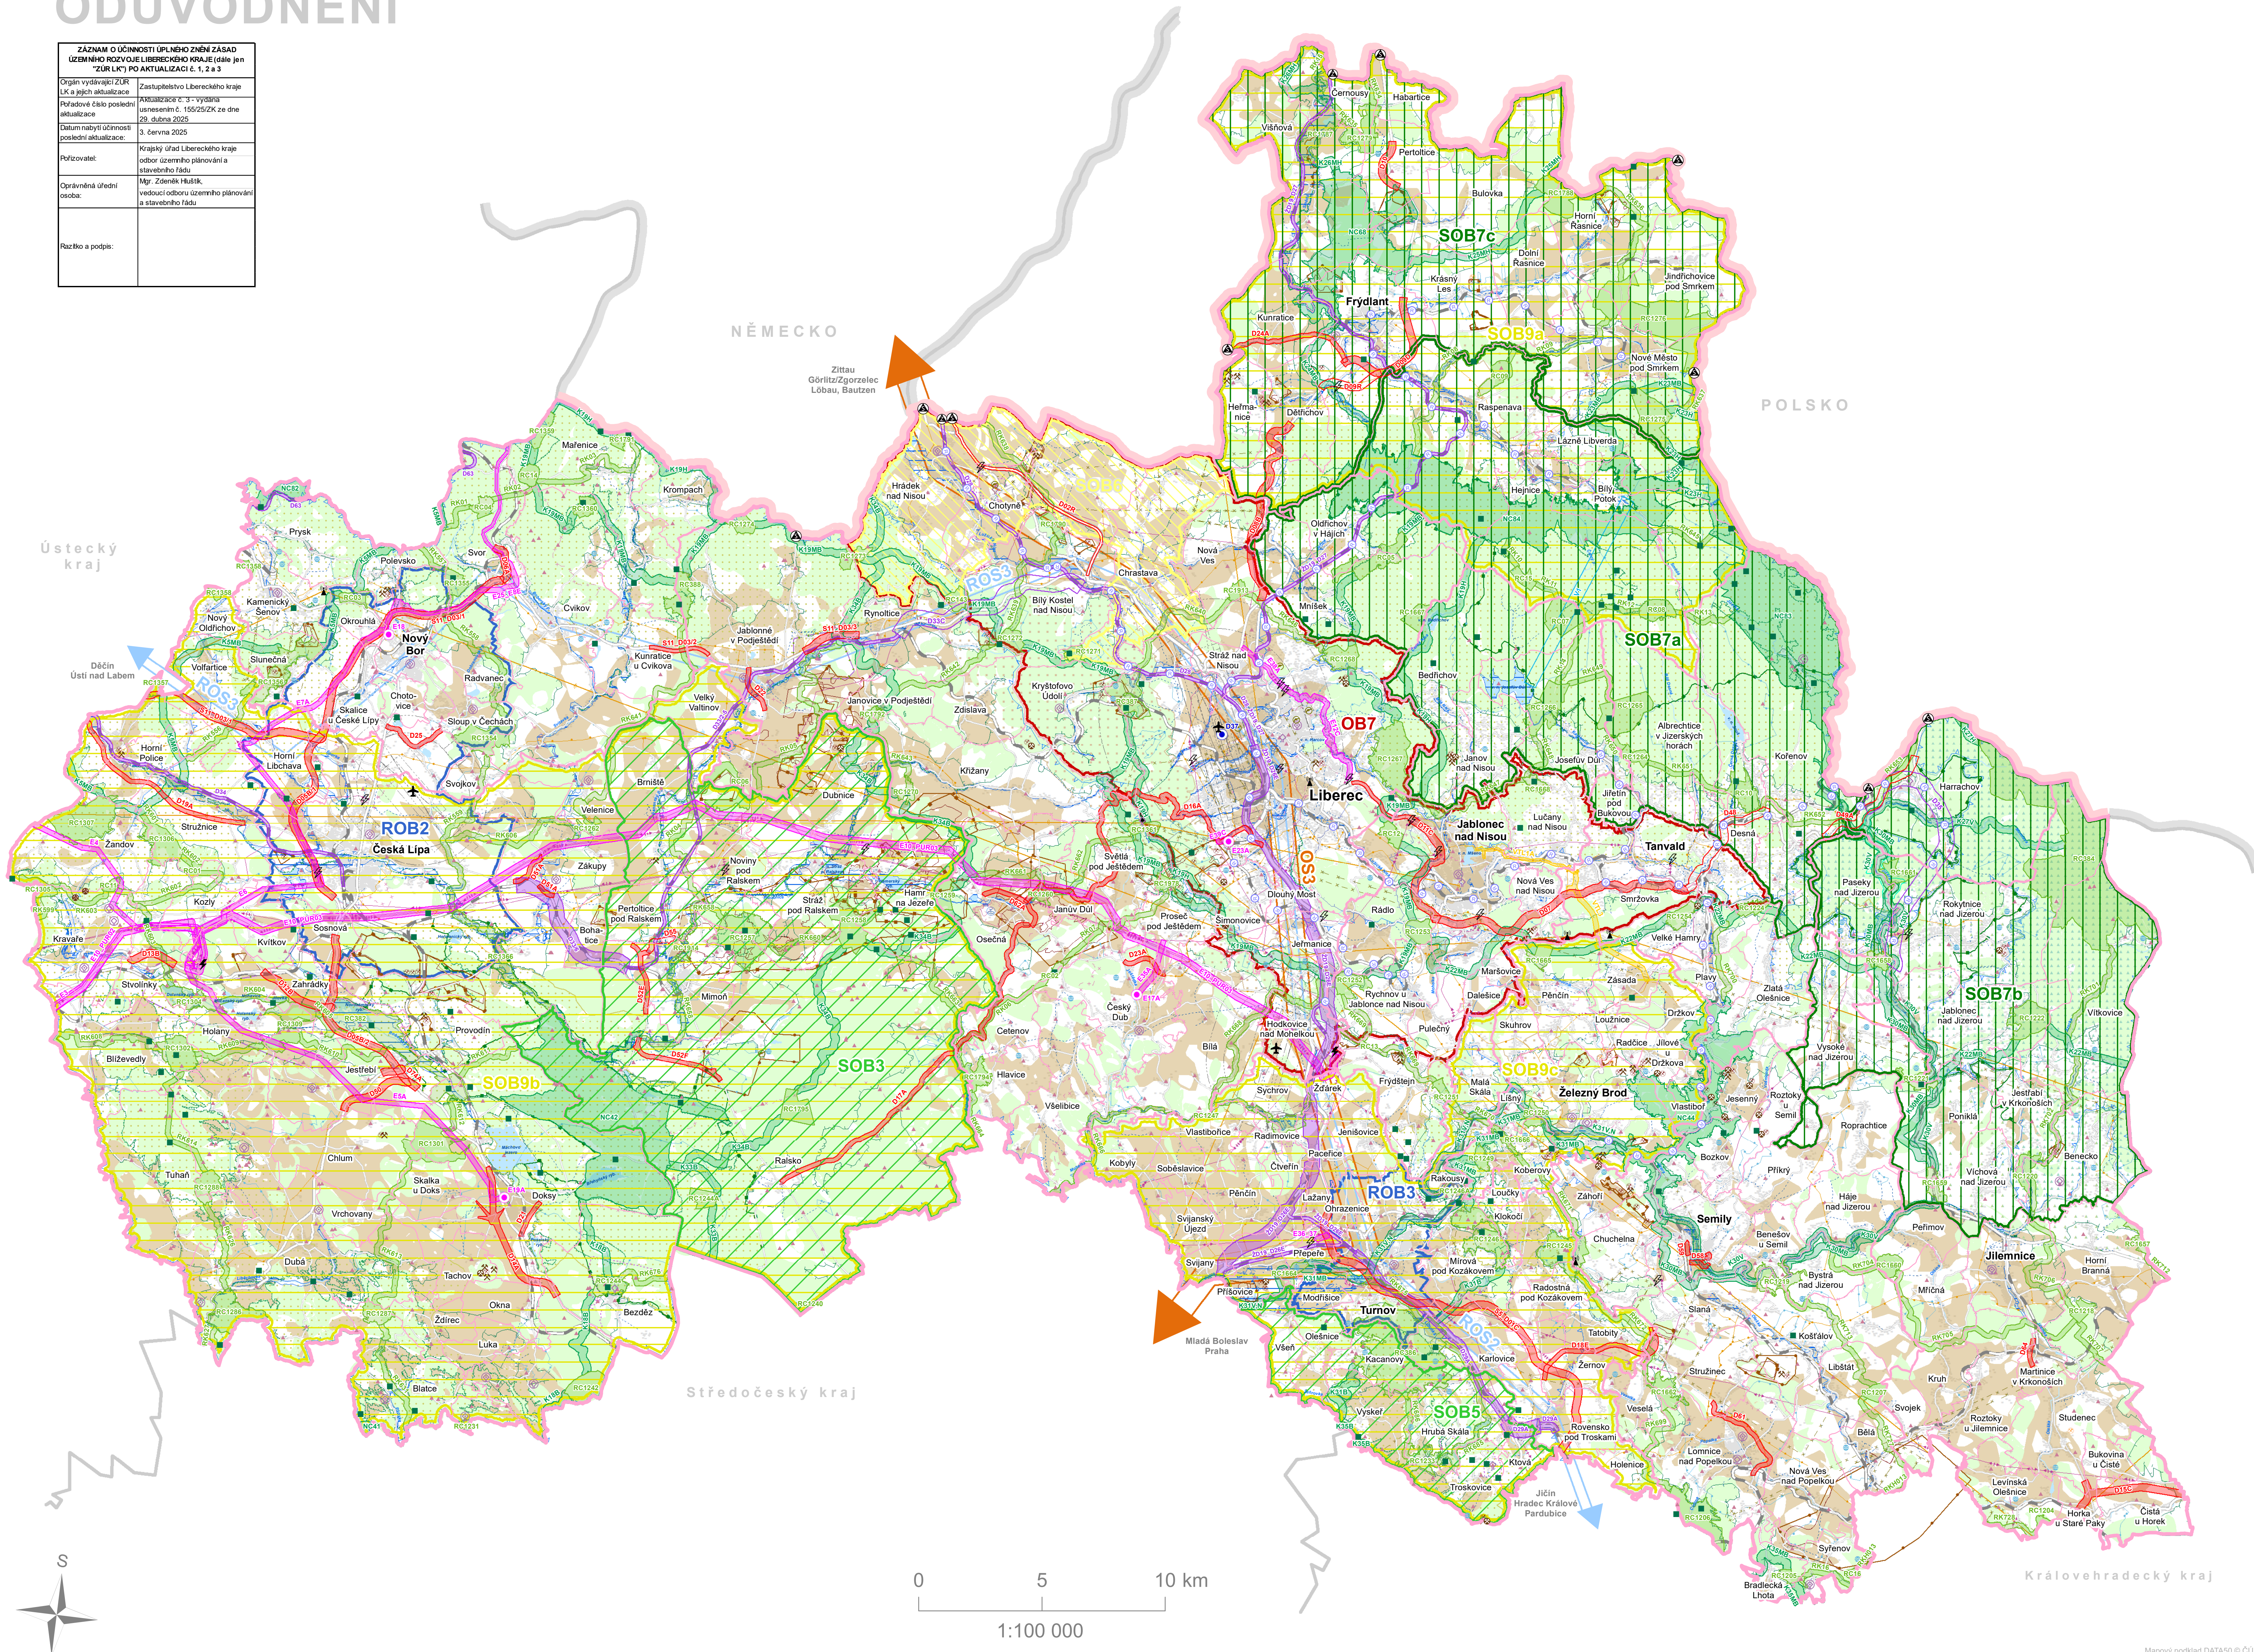

DOPRAVNÍ INFRASTRUKTURA

		koridor pro silnici
		koridor pro konvenční železnici
		projekt společného využití železničních a tramvajových tratí
		veřejné mezinárodní letiště

TECHNICKÁ INFRASTRUKTURA

	transformovna
	koridor pro vedení VVN 400 kV a 110 kV
	koridor pro VTL plynovod
	koridor pro vodovodní přivaděč

ÚZEMNÍ SYSTÉM EKOLOGICKÉ STABILITY

NC	RC	nadregionální, regionální biocentrum
K	RK	nadregionální, regionální biokoridor

USPOŘÁDÁNÍ ÚZEMÍ

	ROB republikového významu
	ROB nadmístního významu
	rozvojová osa republikového významu
	rozvojová osa nadmístního významu
	specifická oblast republikového významu
	specifická oblast nadmístního významu
	specifická oblast sucha republikového významu
	specifická oblast sucha nadmístního významu

INFORMATIVNÍ JEVY - LIMITY VYUŽITÍ ÚZEMÍ

Ochrana přírody a krajiny		Občanská vybavenost	
	maľoplošné zvlášť chránené území		vesnická památková rezervace
	NATURA 2000 - evropsky významná lokalita		městská a vesnická památková zóna
	NATURA 2000 - plať oblast		národní nemovitá kulturní památka
	přírodní park		lázně
	Krkonošské národní park		území archeologických nálezů zóna I. a II.
	chráněná krajinná oblast		OP národní nem. kulturní památky
	OP národního parku		OP zdroje přírodních minerálních vod
	biotop vybraných zvlášť chráněných druhů velkých savců		OP přírodního léčivého zdroje
Vodní režim			krajinná památková zóna
	OP vodního zdroje II. st. < 15 ha, ≥ 15 ha	Dopravní infrastruktura	
	záplavové území Q100		silniční, železniční přeshraniční spojení
	chráněná oblast přírodní akumulace vod		letišťe
	vodní tok, vodní plocha		OP letišťe
	lokalita pro akumulaci povrchových vod		železnice
			dálnice; silnice I. třídy; silnice II. a III. třídy
Horninové prostředí		Technická infrastruktura	
	výhradní ložisko < 15 ha		hlavní komunikační zařízení
	nevýhradní ložiska s územním rozhodnutím		elektrická stanice (transformovna) 400 kV
	dobyvací prostor < 15 ha		vedení VVN 400 kV; 220 kV; 110 kV
	chráněné ložiskové území < 15 ha		VTL plynovod
	výhradní ložisko ≥ 15 ha		hlavní radioteleová trasa
	dobyvací prostor ≥ 15 ha		hlavní vodovodní řady
	chráněné ložiskové území ≥ 15 ha	Bezpečnost a ochrana obyvatel	
Kvalita životního prostředí			významný vojenský objekt
	oblast se zhoršenou kvalitou ovzduší		zájmové území MV ČR
Ostatní jevy			zájmové území MO ČR
	hranice státu	ZPF a PUPFL	
	hranice lešenského území (Liberecký kraj)		pozemek určený k plnění funkcí lesa
	hranice správního obvodu obceORP (název ORP)		I. a II. třída ochrany půdy
	hranice obce (název obce)		
	zástavba; budova		

ZÁSADY ÚZEMNÍHO ROZVOJE LIBERECKÉHO KRAJE PO AKTUALIZACI Č. 1, 2 A 3

K O O R D I N A Č N Í V Ý K R E S

ČÍSLO VÝKRESU 6 DATUM 2 / 2025	PORÍZOVATEL KRAJSKÝ ÚŘAD LIBERECKÉHO KRAJE ODBOR ÚZEMNÍHO PLÁNOVÁNÍ A STAVEBNÍHO ŘÁDU	ZHOTOVITEL SAUL S.R.O.  SAUL Institut regionálních informací, s.r.o. 
---	--	---



Mapový podklad DATA50 © ČÚZK