

ZÁSADY ÚZEMNÍHO ROZVOJE LIBERECKÉHO KRAJE - ZMĚNA Č. 4



NAVRHOVANÉ JEVY

DOPRAVNÍ INFRASTRUKTURA

silniční doprava

drážní doprava

letecká doprava

TECHNICKÁ INFRASTRUKTURA

elektroenergetika

elektroenergetika

plynárenství

ÚZEMNÍ SYSTÉM EKOLOGICKÉ STABILITY

nadregionální biocentrum

nadregionální biokoridor

regionální biocentrum

regionální biokoridor

INFORMATIVNÍ JEVY

hranice státu

hranice kraje

hranice správního obvodu ORP

hranice obce

hranice katastrálního území

vodní tok

vodní plocha

les

blok souvislé zástavby

budova

dálnice

silnice I. třídy

silnice II. a III. třídy

železniční trať

tunel na železnici

tunel na silnici

plynovod VTL

vedení elektrické energie 110 kV


vedení elektrické energie 220 kV

vedení elektrické energie 400 kV

letišť

železniční stanice

Ústecký kraj

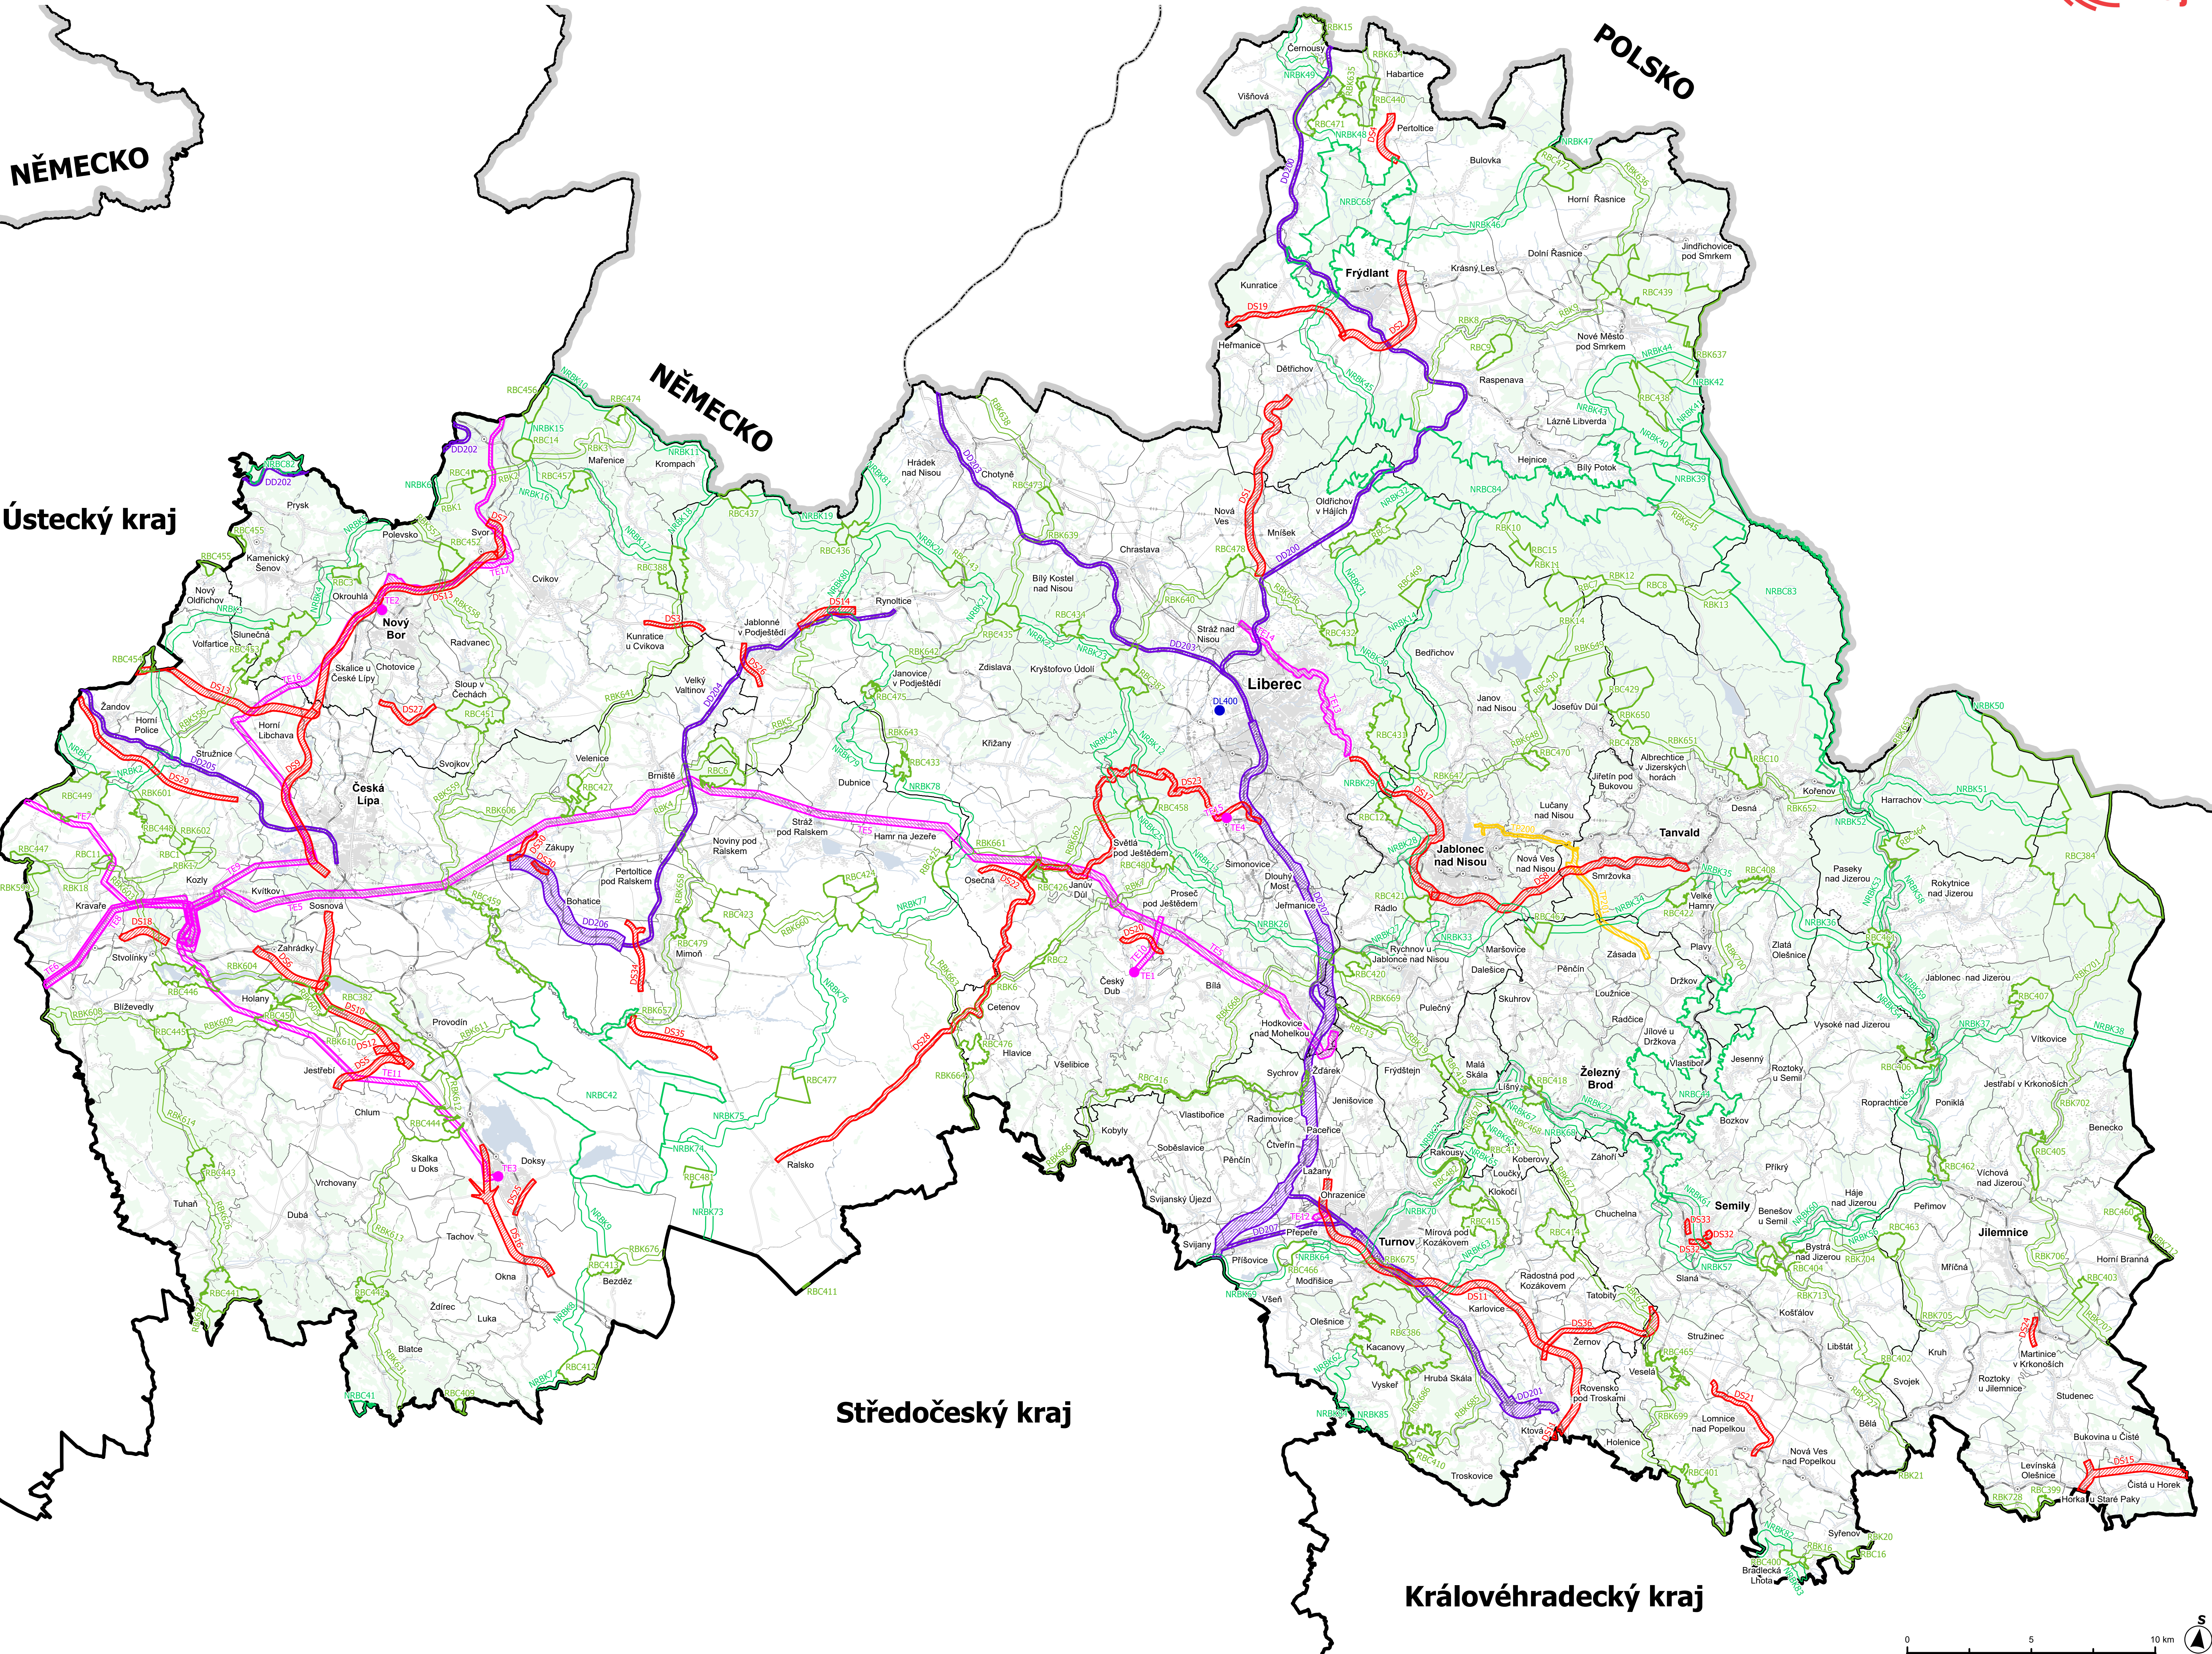

ZÁZNAM O ÚČINNOSTI ZMĚNY Č. 4 ZÁSAD ÚZEMNÍHO ROZVOJE LIBERECKÉHO KRAJE dále jen ("ZÚR LK")	
Změnu č. 4 ZÚR LK vydalo	Zastupitelstvo Libereckého kraje usnesením č. 1/2024
Datum nabytí účinnosti Změny č. 4 ZÚR LK	1. 1. 2025
Pořizovatel:	Krajský úřad Libereckého kraje odbor územního plánování a stavebního řádu
Oprávněná úřední osoba:	Mgr. Zdeněk Hubálek vedoucí odboru územního plánování a stavebního řádu
Razítko a podpis:	

ZMĚNA Č. 4 ZÁSADY ÚZEMNÍHO ROZVOJE LIBERECKÉHO KRAJE

VÝKRES VEŘEJNĚ PROSPĚŠNÝCH STAVEB, OPATŘENÍ A ASANACÍ

ČÍSLO VÝKRESU

4

MĚŘÍTKO DATUM

1:100 000 12/2025

POŘIZOVATEL

KRAJSKÝ ÚŘAD LIBERECKÉHO KRAJE ODBOR ÚZEMNÍHO PLÁNOVÁNÍ A STAVEBNÍHO ŘÁDU U Jezu 640/24 461 80 LIBEREC

OBJEDNATEL

KRAJSKÝ ÚŘAD LIBERECKÉHO KRAJE U Jezu 640/24 461 80 LIBEREC

ZHOTOVITEL

ATELIER TYPAN s.r.o. Luňácká 1730/21 120 00 Praha 2 - Nové Město

ZODPOVĚDNÝ PROJEKTANT

ING. ARCH. KAREL BEŘÁNEK, CSC. ČÍSLO AUTORIZACE: ČKA: 01942

Liberecký kraj

ZHOTOVITEL

ATELIER TYPAN s.r.o. Luňácká 1730/21 120 00 Praha 2 - Nové Město

plan

Královéhradecký kraj