


ZÁSADY ÚZEMNÍHO ROZVOJE LIBERECKÉHO KRAJE - ZMĚNA Č. 4

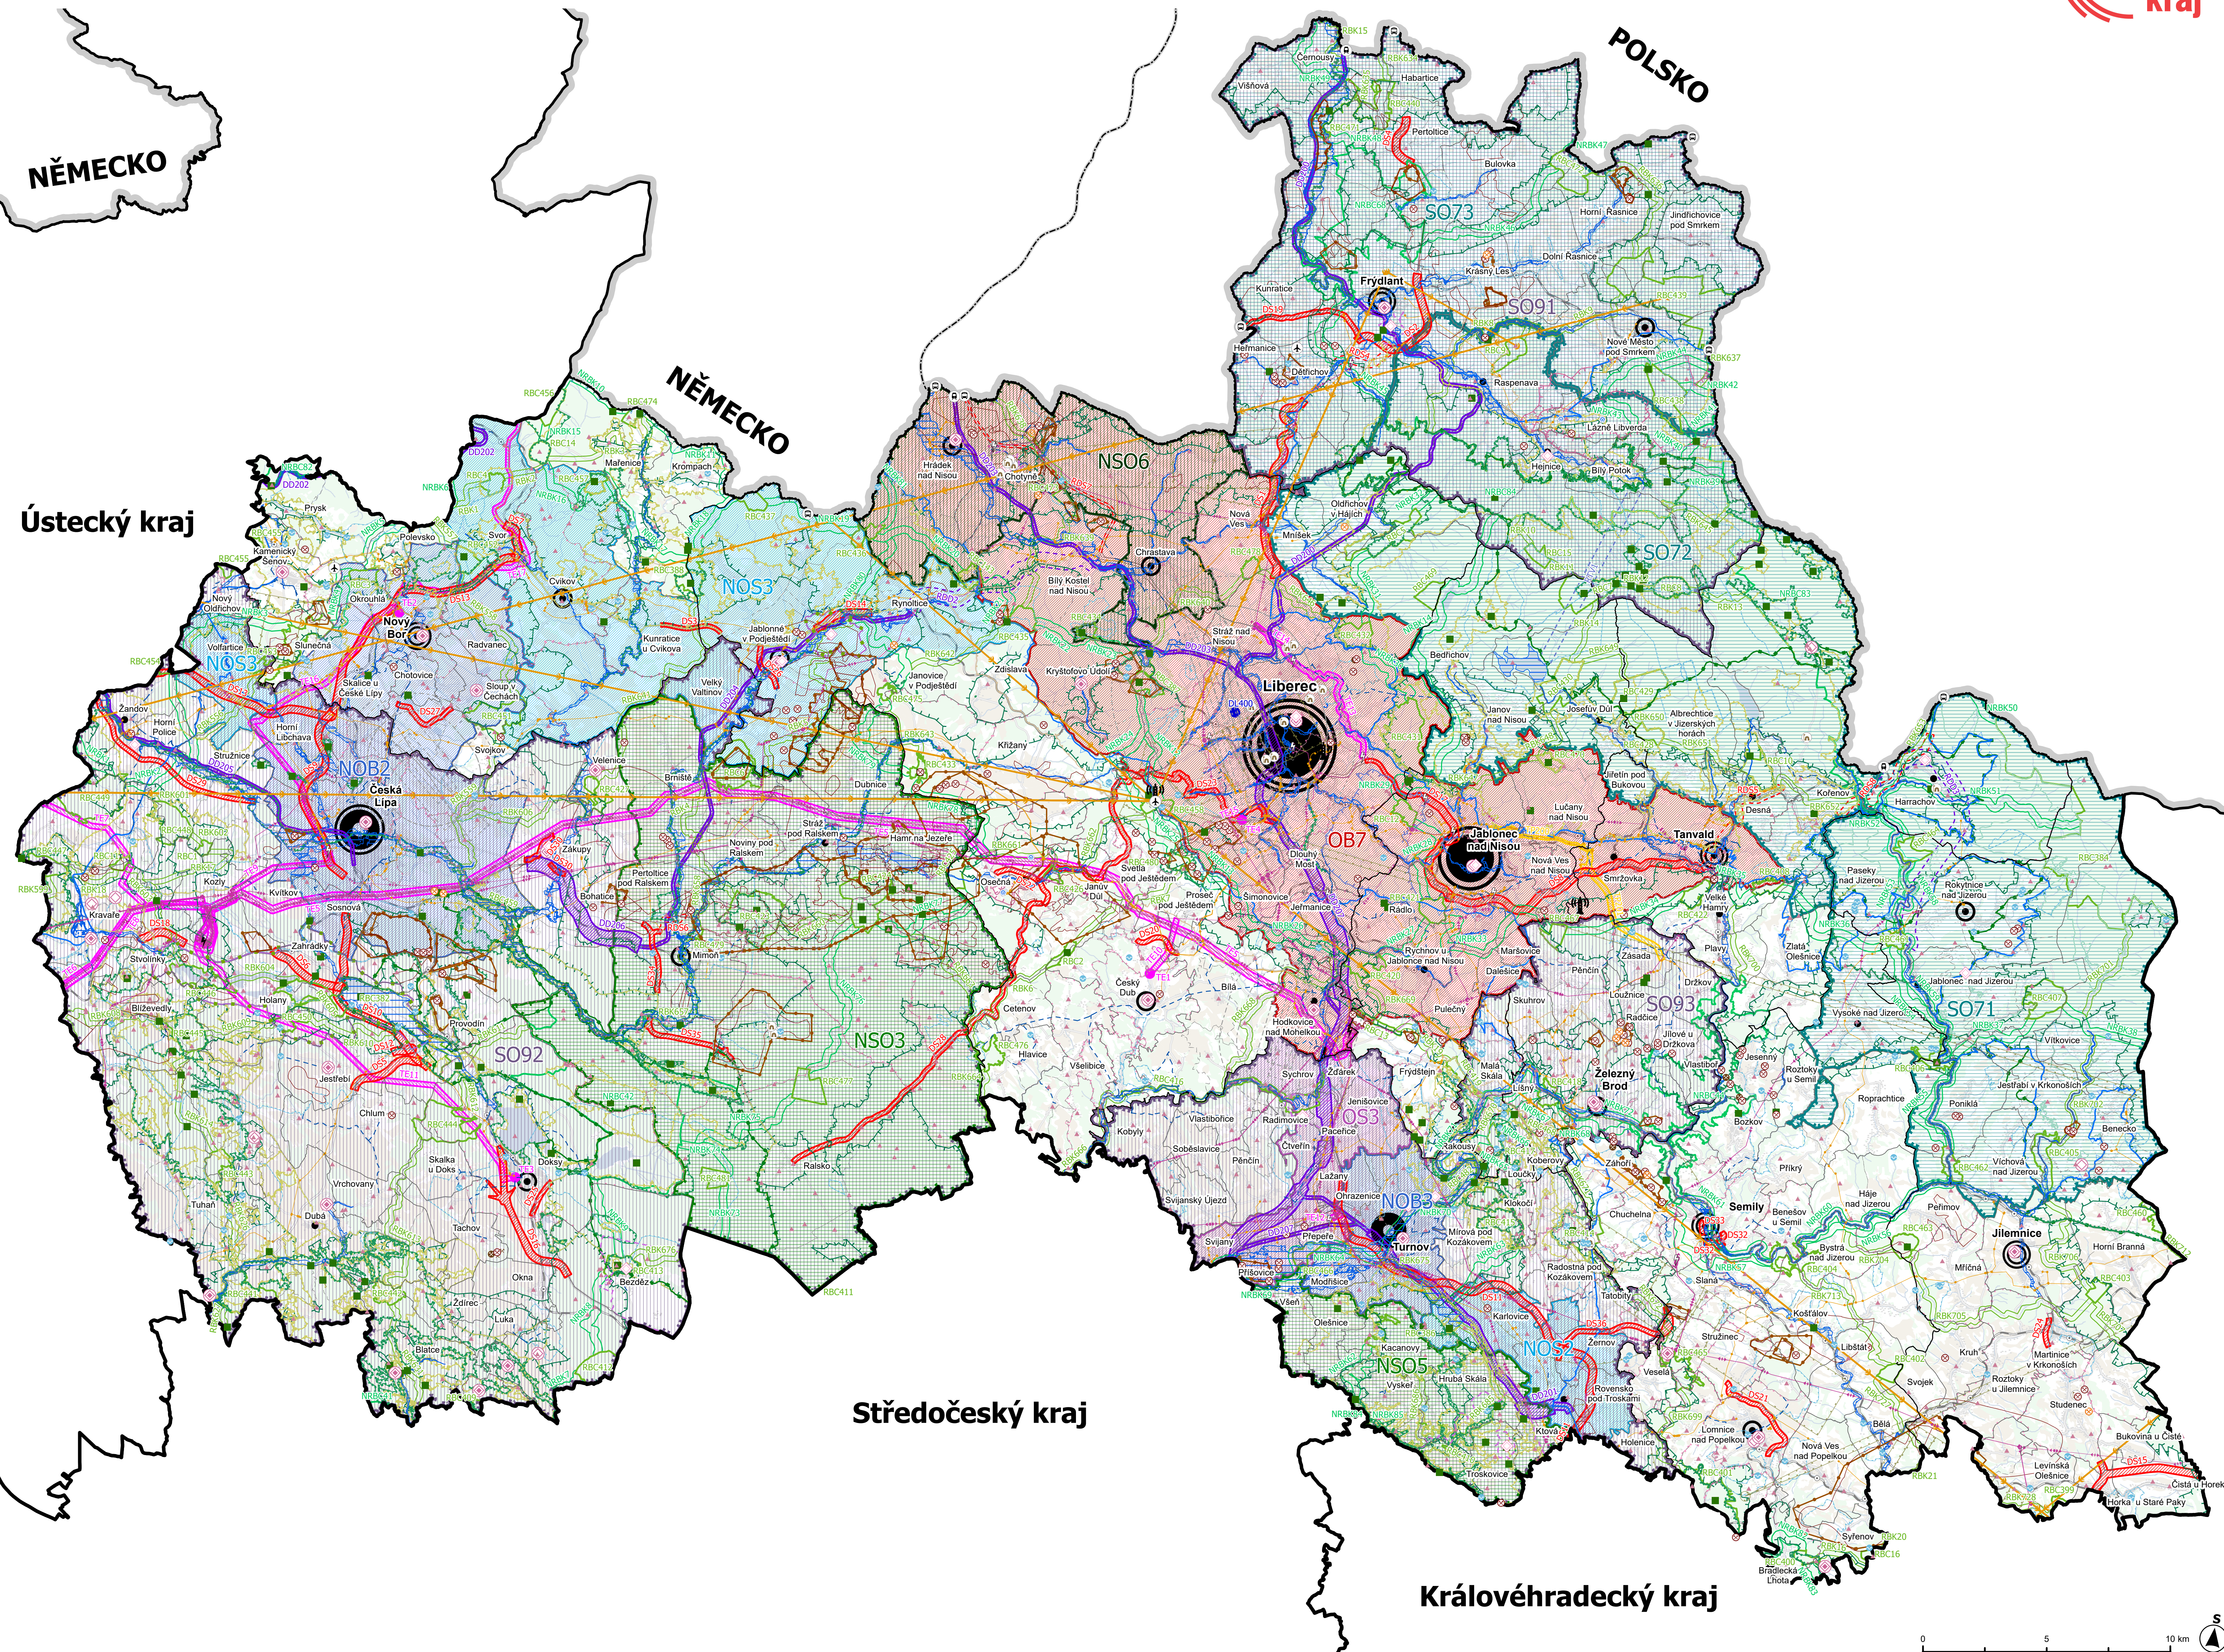

NAVRHOVANÉ JEVY

- DOPRAVNÍ INFRASTRUKTURA**
- silniční doprava
 - drážní doprava
 - letecká doprava
- TECHNICKÁ INFRASTRUKTURA**
- elektroenergetika
 - elektroenergetika
 - plynárenství
- ÚZEMNÍ SYSTÉM EKOLOGICKÉ STABILITY**
- zásobování vodou a odkanalizování
 - nadregionální biokoridor
 - regionální biokoridor

- ROZVOJOVÉ OBLASTI A OSY**
- rozvojová oblast nadmístního významu
 - rozvojová osa nadmístního významu
 - rozvojová oblast mezinárodního a celostátního významu
 - rozvojová osa mezinárodního a celostátního významu
- SPECIFICKÉ OBLASTI**
- specifická oblast nadmístního významu
 - specifická oblast nadmístního významu - oblast sucha
 - specifická oblast mezinárodního a celostátního významu
 - specifická oblast mezinárodního a celostátního významu - oblast sucha
- CENTRA OSÍDLENÍ**
- výšší centrum významné
 - výšší centrum ostatní
 - střední centrum významné
 - střední centrum ostatní
 - nižší centrum významné
 - nižší centrum ostatní
 - malé centrum

LIMITY VYUŽITÍ ÚZEMÍ

- OCHRANA PŘÍRODY A KRAJINY**
- maloplošné zvláště chráněné území
 - NATURA 2000 - evropsky významná lokalita
 - NATURA 2000 - ptačí oblast
 - přírodní park
 - Krkonošský národní park
 - chráněná krajinná oblast
 - OP národních parků
 - biotop vybraných zvláště chráněných druhů velkých savců
- VODNÍ ŘEŽIM**
- OP vodního zdroje < 15 ha
 - OP vodního zdroje ≥ 15 ha
 - záplavové území Q100
 - chráněná oblast přírodní akumulace cod
 - vodní tok
 - vodní plocha
 - lokalita pro akumulaci povrchových vod
- HORINOVÉ PROSTŘEDÍ**
- výhradní ložisko < 15 ha
 - nevýhradní ložisko s územním rozhodnutím
 - dobývací prostor < 15 ha
 - chráněné ložiskové území < 15 ha
 - výhradní ložisko ≥ 15 ha
 - dobývací prostor ≥ 15 ha
 - chráněné ložiskové území ≥ 15 ha
- KVALITA ŽIVOTNÍHO PROSTŘEDÍ**
- oblast se zhoršenou kvalitou ovzduší
- BEZPEČNOST A OCHRANA OBYVATEL**
- významný vojenský objekt
 - zájmové území MV ČR
 - zájmové území MO ČR

- OCHRANA PŘÍRODY A KRAJINY**
- vesnická památková rezervace
 - městská a vesnická památková zóna
 - národní nemovitá kulturní památka
 - lázně
 - území archeologických náleží I. a II. kategorie
 - OP národní nemovitá kulturní památky
 - OP zdroje přírodních minerálních vod
 - OP přírodního léčebného zdroje
 - krajinná památková zóna
- DOPRAVNÍ INFRASTRUKTURA**
- silniční přeshraniční spojení
 - železniční přeshraniční spojení
 - letišť
 - OP letiště
 - železnice
 - dálnice
 - silnice II. a III. třídy
 - silnice II. a III. třídy
- TECHNICKÁ INFRASTRUKTURA**
- hlavní komunikační zařízení
 - elektrická stanice (transformovna) 110 kV
 - elektrická stanice (transformovna) 400 kV
 - vedení VVN 110 kV
 - vedení VVN 220 kV
 - vedení VVN 400 kV
 - VTL plynovod
 - hlavní radioreléová trasa
 - hlavní vodovodní řád
- ZPF A PUPFL**
- I. a II. třída ochrany půdy
 - pozemek určený k plnění funkcí lesa
 - tunel na železnici
 - tunel na silnici
 - železniční stanice

INFORMATIVNÍ JEVY

- hranice státu
- hranice kraje
- hranice správního obvodu ORP
- hranice obce
- hranice katastrálního území
- blok související zástavby
- budova

ZÁZNAM O ÚČINNOSTI ZMĚNY Č. 4 ZÁSAD ÚZEMNÍHO ROZVOJE LIBERECKÉHO KRAJE dále jen ("ZÚR LK")	
Změna č. 4 ZÚR LK	Zastupitelstvo Libereckého kraje usnesením č. 1/2024
Vydáno	
Datum nabytí účinnosti	Krajský úřad Libereckého kraje
Změna č. 4 ZÚR LK	odbor územního plánování a stavebního řádu
Pořizovatel:	Ing. Zdeněk Hruška, vedoucí odboru územního plánování a stavebního řádu
Oprávněná úřední osoba:	
Razítko a podpis:	

ZMĚNA Č. 4

ZÁSADY ÚZEMNÍHO ROZVOJE LIBERECKÉHO KRAJE

KOORDINAČNÍ VÝKRES

ČÍSLO VÝKRESU
6
MĚŘÍTKO DATUM
1:100 000 12/2025

POŘIZOVATEL
KRAJSKÝ ÚŘAD
LIBERECKÝ KRAJ
ODKAZ ÚZEMNÍHO PLÁNOVÁNÍ
A STAVEBNÍHO ŘÁDU
461 80 LIBEREC

OBJEDNATEL
KRAJSKÝ ÚŘAD
LIBERECKÝ KRAJ
U ŽEDY 642/2A
461 80 LIBEREC

ZODPOVĚDNÝ PROJEKTANT
ING. ARCH. KAREL BERÁNEK, CSC
ČÍSLO AUTORIZACE ČKA: 01942

ZHOTOVITEL
ATELIER YFARA, s.r.o.
Lublaňská 1726/21
120 00 Praha 2 - Nové Město

Liberecký kraj
YFARA

Ing. arch. Beránek