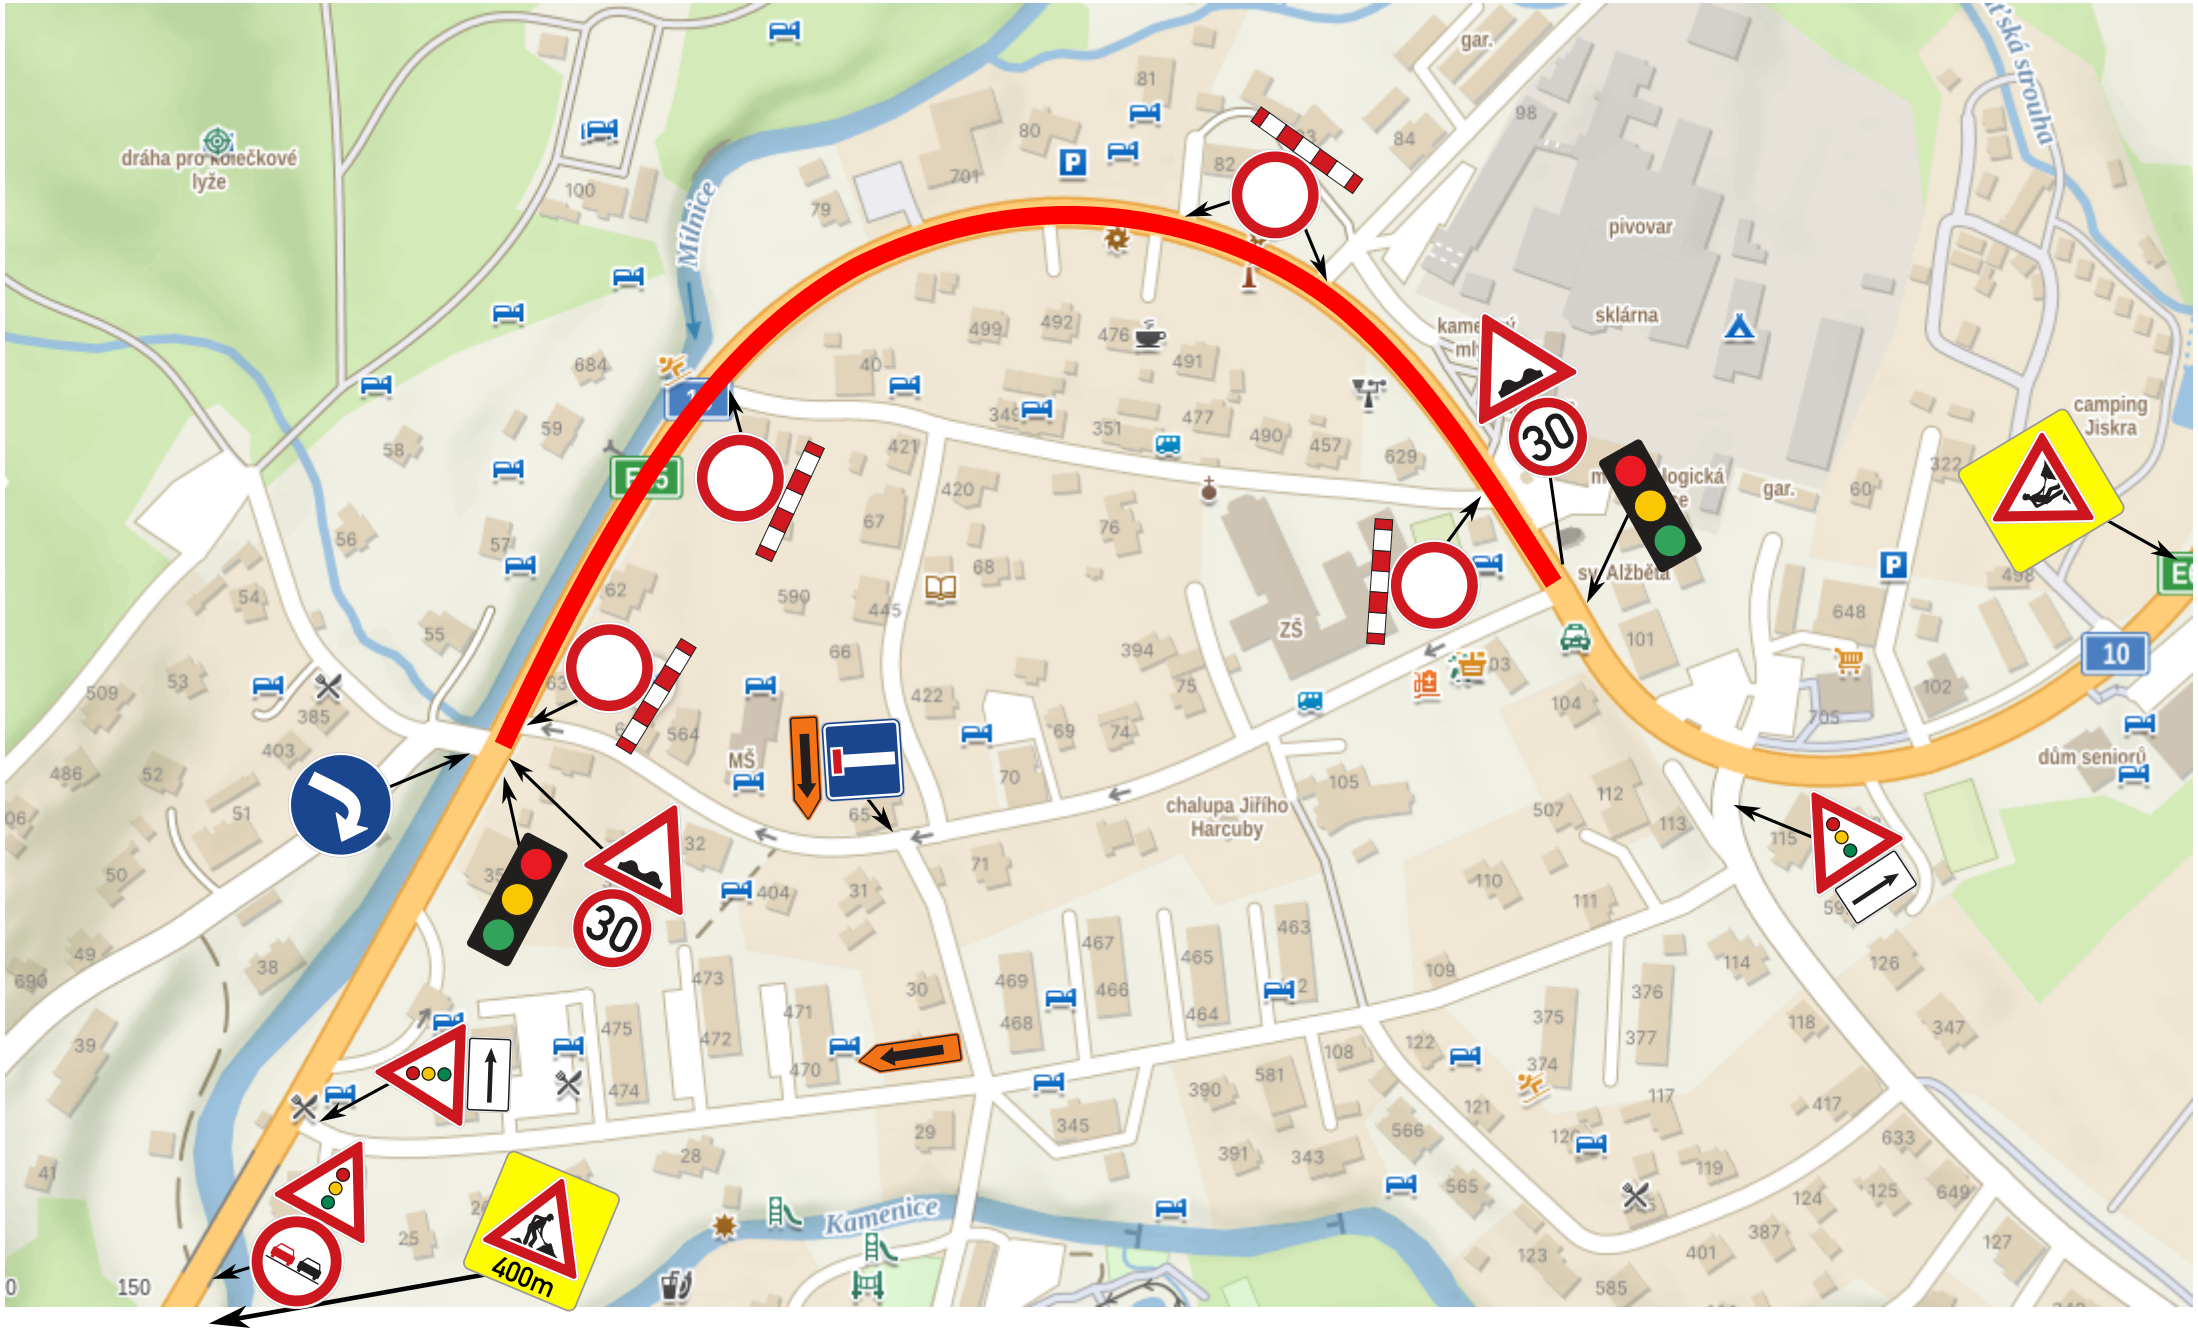návrh DIO - I/10 Harrachov, částečná uzavírka s použitím SSZ - frézování a asfaltování