
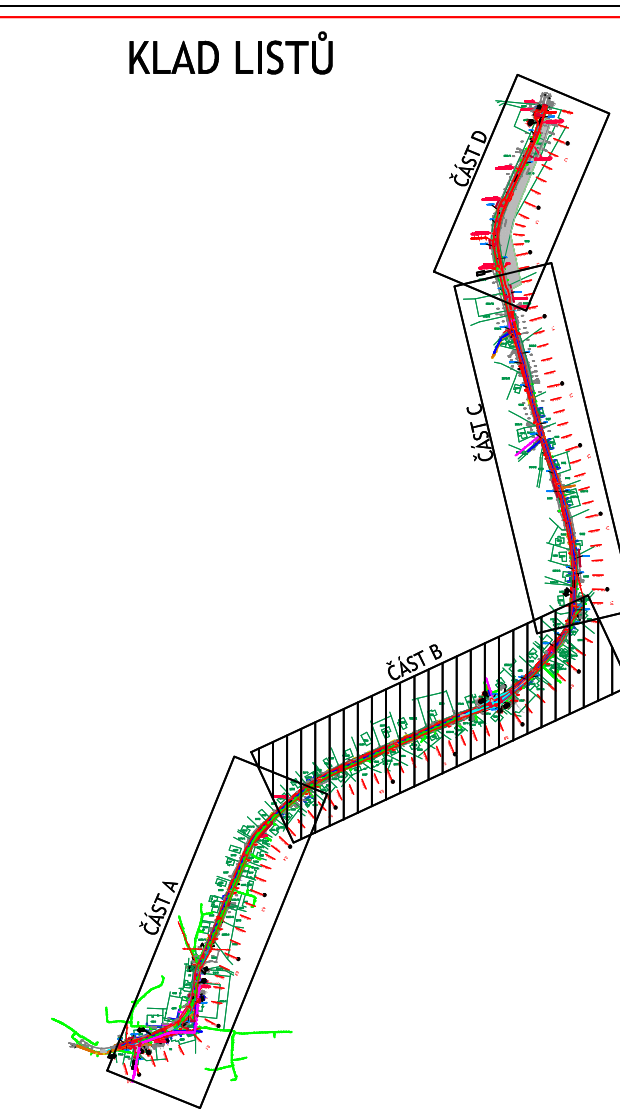


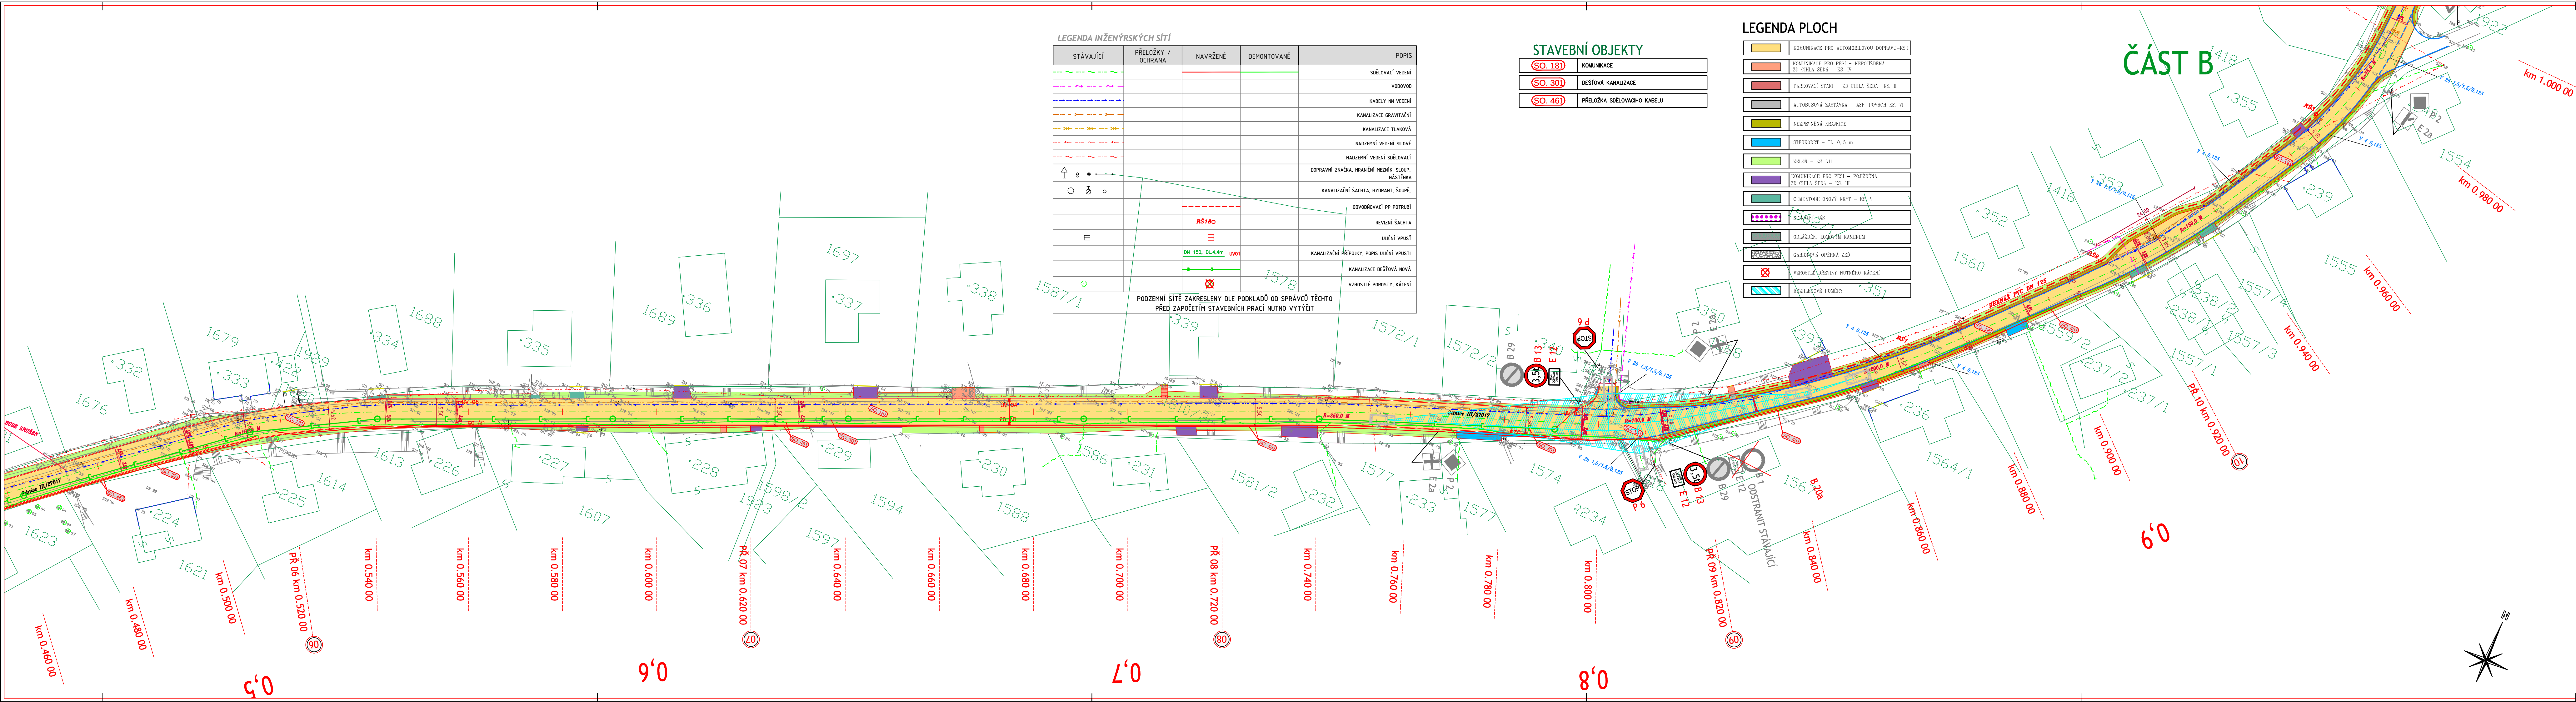

Investor

KRAJSKÁ SPRÁVA LIBERECKÉHO KRAJE, příspěvk. org.

České mládeže 632/32
460 06 Liberec VI

**KSSLK**
KRAJSKÁ SPRÁVA
LIBERECKÉHO KRAJE

Koordinace stavby a profesi		
Koordinace stavby a technologie		
Zodpovědná osoba		

Hlavní projektant	Vedoucí projektu	Tech. kontrola	Vypracoval	CR PROJECT CONSTRUCTIONS & ROADS CR PROJECT s.r.o., POD BORKEM 319, 293 01 Mladá Boleslav tel.: +420 326 700 666 GSM GATE: +420 666 602 039 fax: +420 326 700 665 e-mail: info@crproject.cz URL: http://www.crproject.cz	
Ing. Horák J.	Ing. Horák J.	Ing. Jirák J.	Radek Dittrich		
					
stavba:					
REKONSTRUKCE SILNICE III/27017, KROMPACH					
objekt:	-			HIP:	Ing. Jindřich Jirák
část:	B. Souhrnné řešení stavby			číslo zakázky:	2008-076
obsah:	KOORDINAČNÍ SITUACE - ČÁST B			stupeň dokumentace:	PDPS
název dig. souboru:	Situace_dsp.dwg			datum:	01.2011
číslo přílohy:	B. 03b			měřítko:	1:500
				číslo výkresu:	formát: 7x44
					vytisk číslo:
					3b