


ZMĚNA Č. 4 ZÁSAD ÚZEMNÍHO ROZVOJE LIBERECKÉHO KRAJE

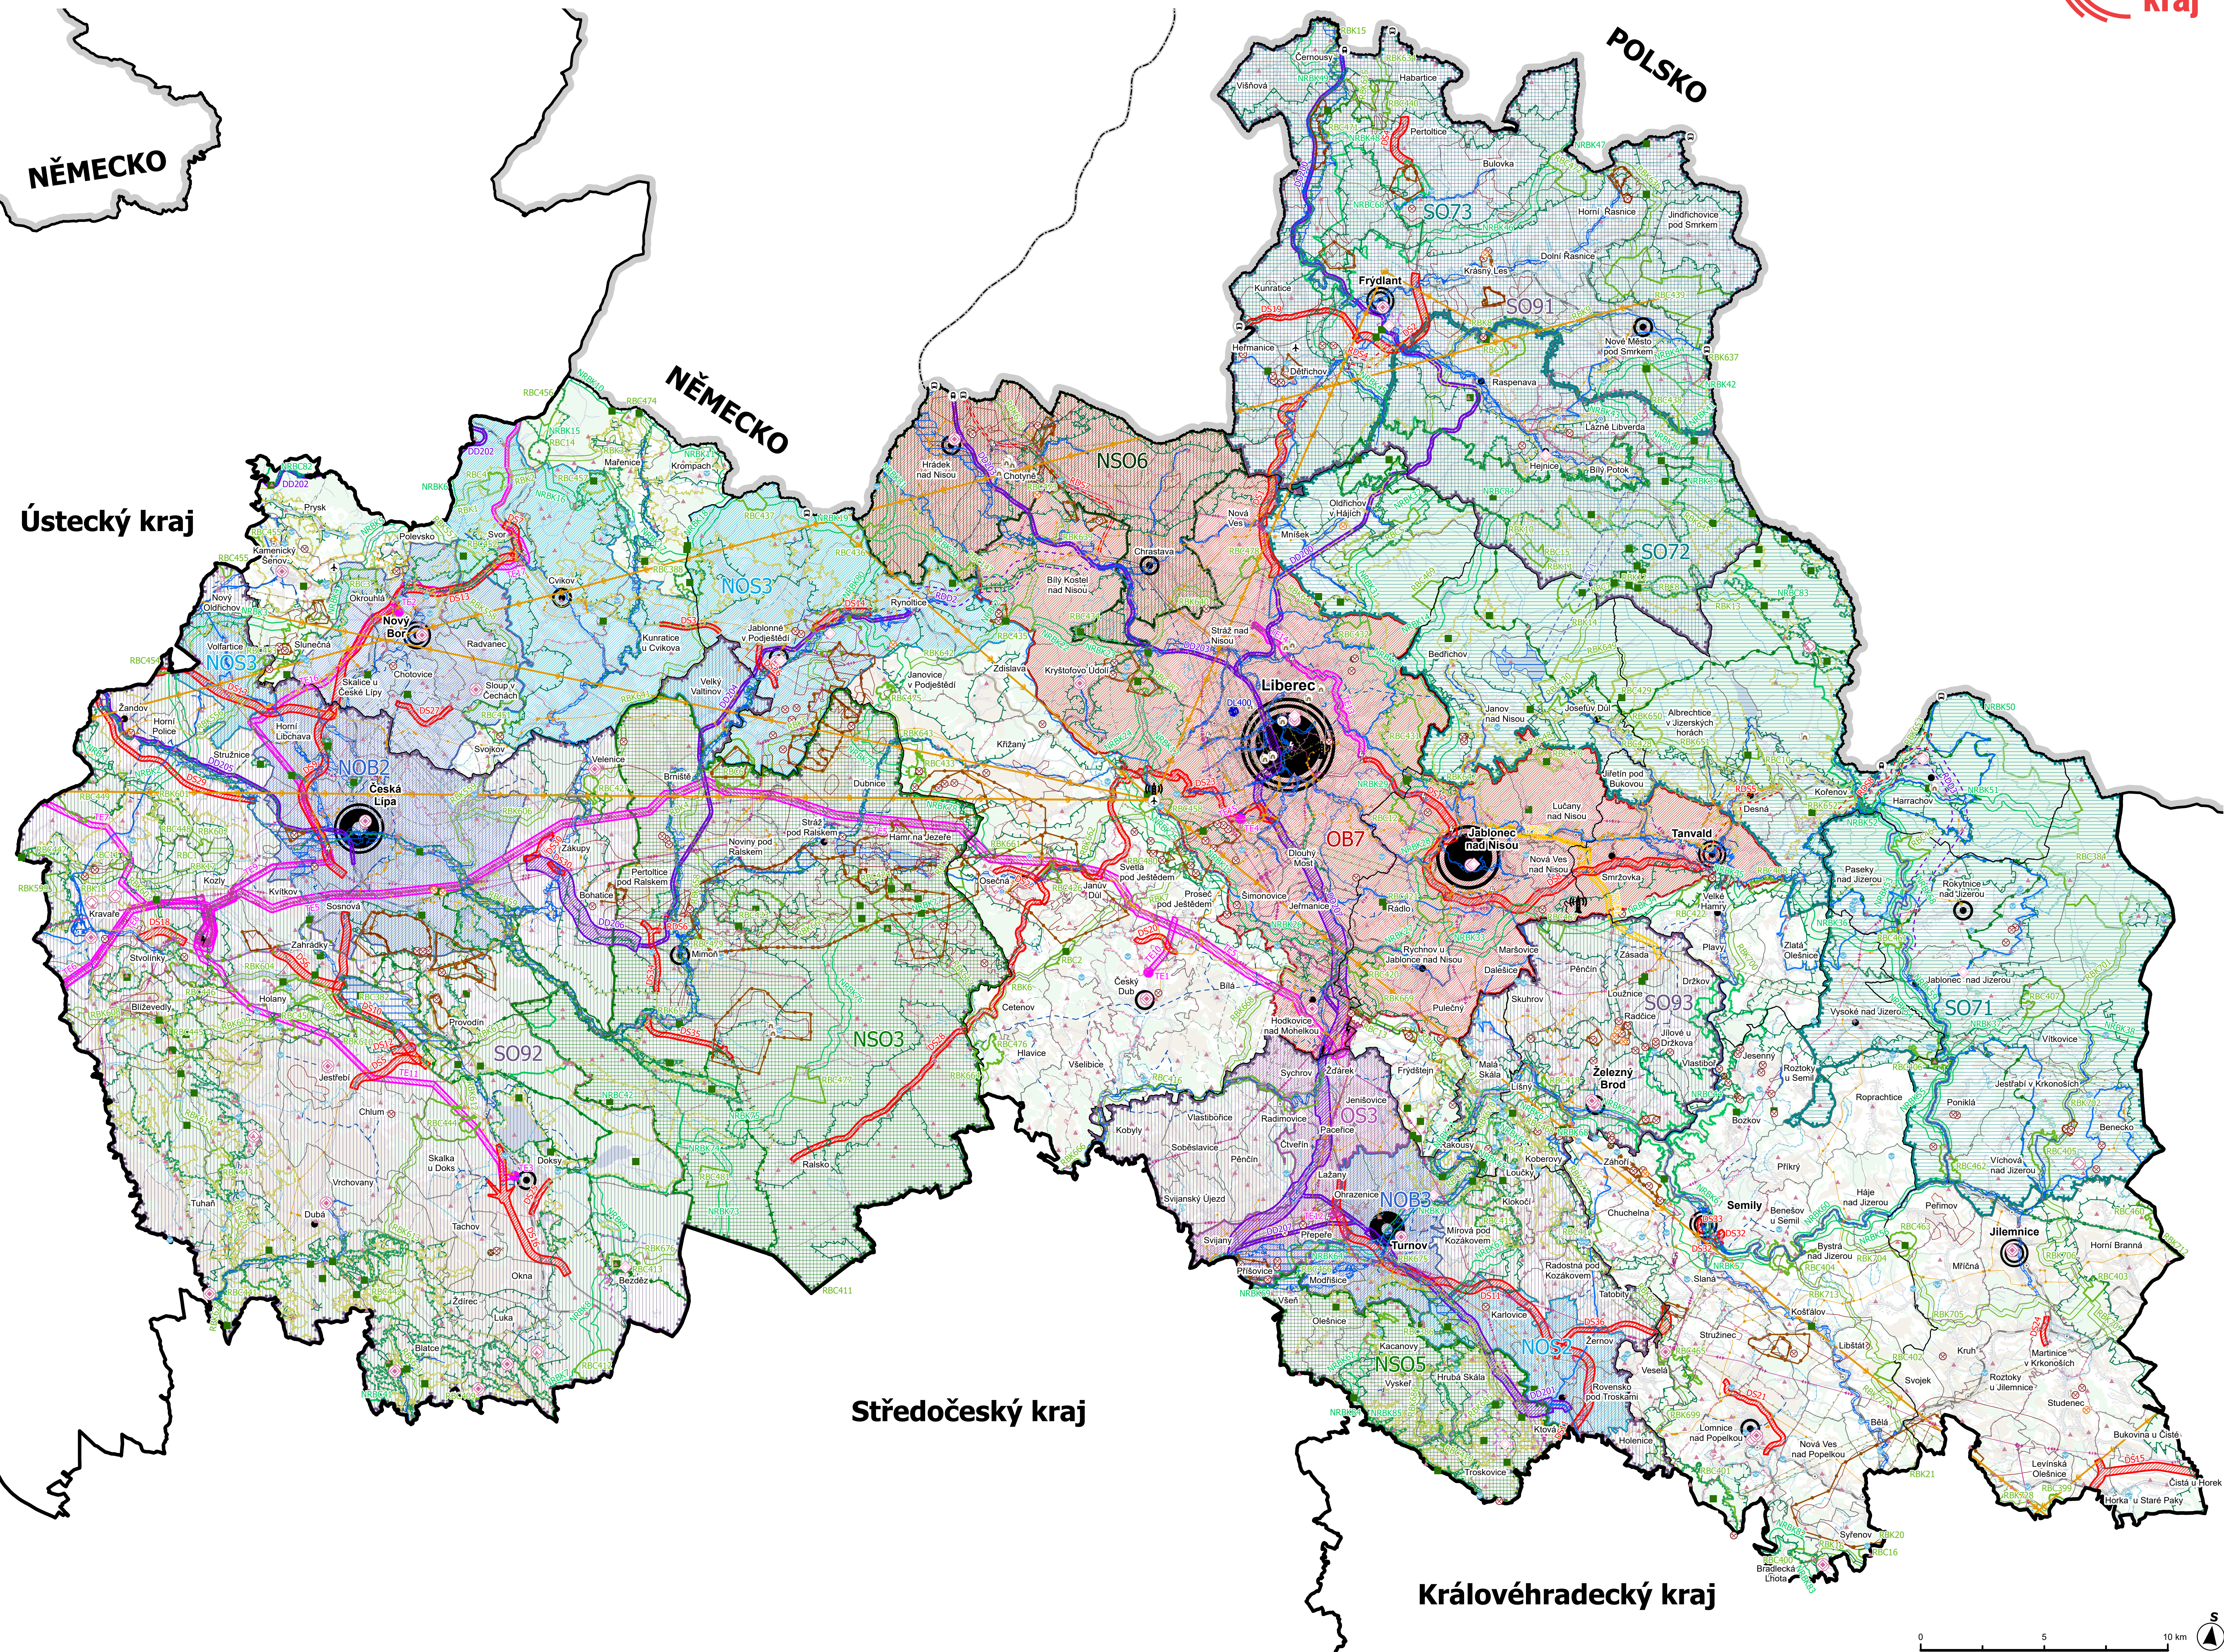

NAVRHOVANÉ JEVY

- DOPRAVNÍ INFRASTRUKTURA**
- silniční doprava
 - drážní doprava
 - letecká doprava
- TECHNICKÁ INFRASTRUKTURA**
- elektroenergetika
 - elektroenergetika
 - plynárenství
- ÚZEMNÍ SYSTÉM EKOLOGICKÉ STABILITY**
- nadregionální biocentrum
 - nadregionální biokoridor
 - regionální biocentrum
 - regionální biokoridor

- ROZVOJOVÉ OBLASTI A OSY**
- rozvojová oblast nadmístního významu
 - rozvojová osa nadmístního významu
 - rozvojová oblast mezinárodního a celostátního významu
 - rozvojová osa mezinárodního a celostátního významu
- SPECIFICKÉ OBLASTI**
- specifická oblast nadmístního významu
 - specifická oblast nadmístního významu - oblast sucha
 - specifická oblast mezinárodního a celostátního významu
 - specifická oblast mezinárodního a celostátního významu - oblast sucha
- CENTRA OSÍDLENÍ**
- vyšší centrum významné
 - vyšší centrum ostatní
 - střední centrum významné
 - střední centrum ostatní
 - nižší centrum významné
 - nižší centrum ostatní
 - malé centrum

LIMITY VYUŽITÍ ÚZEMÍ

- OCHRANA PŘÍRODY A KRAJINY**
- maloplošné zvláště chráněné území
 - NATURA 2000 - evropsky významná lokalita
 - NATURA 2000 - ptačí oblast
 - přírodní park
 - Krkonošský národní park
 - chráněná krajinná oblast
 - OP národního parku
 - biotop vybraných zvláště chráněných druhů velkých savců

- VODNÍ ŘEŽIM**
- OP vodního zdroje < 15 ha
 - OP vodního zdroje ≥ 15 ha
 - záplavové území Q100
 - chráněná oblast přírodní akumulace cod
 - vodní tok
 - vodní plocha
 - lokalita pro akumulaci povrchových vod

- HORNINOVÉ PROSTŘEDÍ**
- výhradní ložisko < 15 ha
 - nevýhradní ložisko s územním rozhodnutím
 - dobývací prostor < 15 ha
 - chráněné ložiskové území < 15 ha
 - výhradní ložisko ≥ 15 ha
 - dobývací prostor ≥ 15 ha
 - chráněné ložiskové území ≥ 15 ha

- KVALITA ŽIVOTNÍHO PROSTŘEDÍ**
- oblast se zhoršenou kvalitou ovzduší

- BEZPEČNOST A OCHRANA OBYVATEL**
- významný vojenský objekt
 - zájmové území MV ČR
 - zájmové území MO ČR

INFORMATIVNÍ JEVY

- hranice státu
- hranice kraje
- hranice správního obvodu ORP
- hranice obce
- hranice katastrálního území
- blok související zástavby
- budova

PAMÁTKOVÁ OCHRANA

- vesnická památková rezervace
- městská a vesnická památková zóna
- národní nemovitá kulturní památka
- území s archeologickými nálezky I. a II. kategorie
- OP národní nemovitá kulturní památky
- krajinná památková zóna

LÁŽEVNÍ

- lázně
- OP zdroje přírodních minerálních vod
- OP přírodního léčivého zdroje

DOPRAVNÍ INFRASTRUKTURA

- silniční přeshraniční spojení
- železniční přeshraniční spojení
- letišť
- OP letišť
- železnice
- dálnice
- silnice I. třídy
- silnice II. a III. třídy

TECHNICKÁ INFRASTRUKTURA

- hlavní komunikační zařízení
- elektrická stanice (transformovna) 110 kV
- elektrická stanice (transformovna) 400 kV
- vedení VVN 110 kV
- vedení VVN 220 kV
- vedení VVN 400 kV
- VTL plynovod
- hlavní radioreléková trasa
- hlavní vodovodní řád

ZPF A PUPFL

- I. a II. třída ochrany půdy
- pozemek určený k plnění funkcí lesa

ZÁZNAM O ÚČINNOSTI ZMĚNY Č. 4 ZÁSAD ÚZEMNÍHO ROZVOJE LIBERECKÉHO KRAJE

Změna č. 4 ZR LK	Zastupitelstvo Libereckého kraje usnesením č. 398/26/ZK ze dne 25. 8. 2026
Vydáno	
Datum nabytí účinnosti	
Změna č. 4 ZR LK	
Pořizovatel:	Krajský úřad Libereckého kraje odbor územního plánování a stavebního řádu
Oprávněná úřední osoba:	Mgr. Zdeněk Hruška vedoucí odboru územního plánování a stavebního řádu
Razítko a podpis:	

ZMĚNA Č. 4 ZÁSAD ÚZEMNÍHO ROZVOJE LIBERECKÉHO KRAJE

KOORDINAČNÍ VÝKRES

ČÍSLO VÝKRESU 6 MĚŘÍTKO DATUM 1:100 000 06/2026	POŘIZOVATEL KRAJSKÝ ÚŘAD LIBERECKÝ KRAJ ODBOR ÚZEMNÍHO PLÁNOVÁNÍ A STAVEBNÍHO ŘÁDU U ŽEDY 642/2A 461 80 LIBEREC	OBJEDNATEL KRAJSKÝ ÚŘAD LIBERECKÝ KRAJ U ŽEDY 642/2A 461 80 LIBEREC ZHOTOVITEL ATELIER YFARA, s.r.o. Lublaňská 1726/21 120 00 Praha 2 - Nové Město Liberecký kraj YFARA	ZODPOVĚDNÝ PROJEKTANT ING. ARCH. KAREL BERÁNEK, CSC ČÍSLO AUTORIZACE ČKA: 01942 Digitálně podepsal Ing. arch. Karel Beránek
---	--	---	---

